


Typ území
Číslo Parcely

Zeleň	Silnice
46/1	46/6 62 46/1 64/2


0330b K337b L3132 PS351 – Neuman development

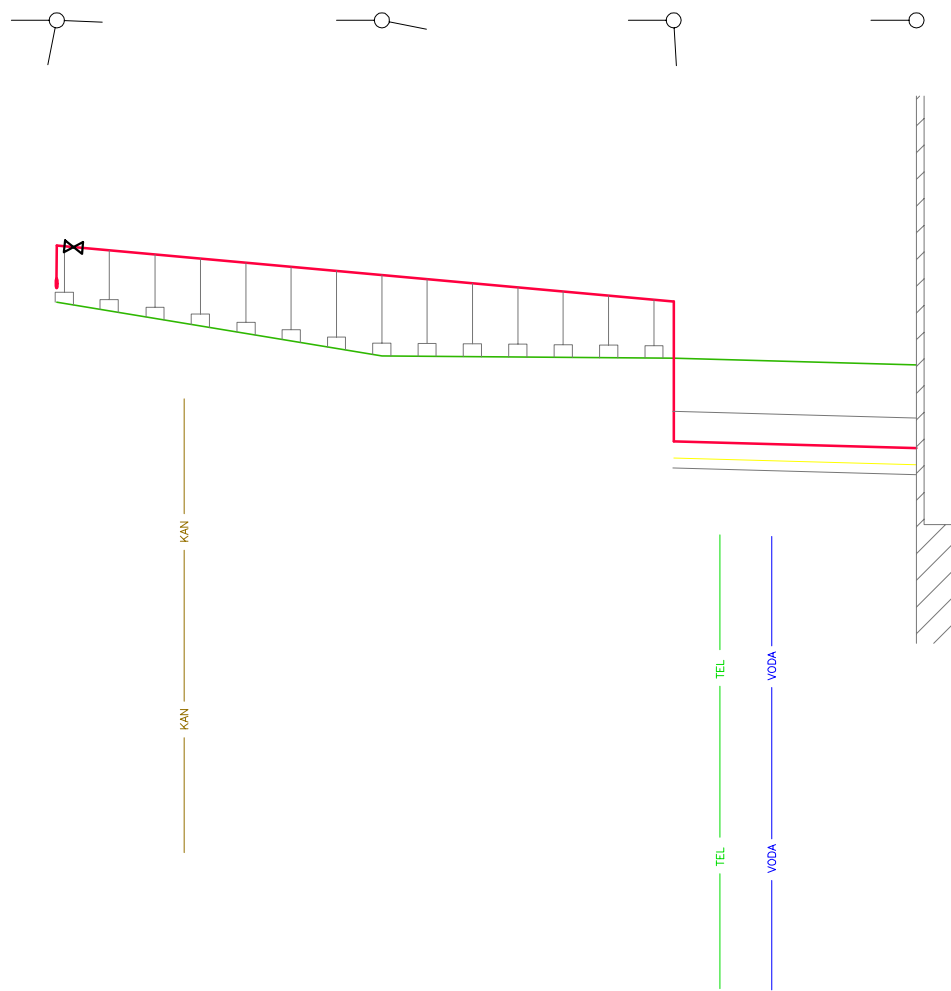

1 : 100
1 : 500

Srovnávací rovina 360.00 m.n.m


Výška terénu [m.n.m]	370.60	369.89	369.86	369.77
Osa potrubí [m.n.m]	371.35	370.96	370.61	368.67
Vzdálenost lom. bodů [m]	21.5	19.3	16.1	
Spád potrubí [promile]		18.1	5.6	
Průměr potrubí [mm]		ø42.4/140+ø42.4/125		
Hloubka výkopu [m]			1.25	1.25
Staničení	0.0	21.5	40.8	56.9

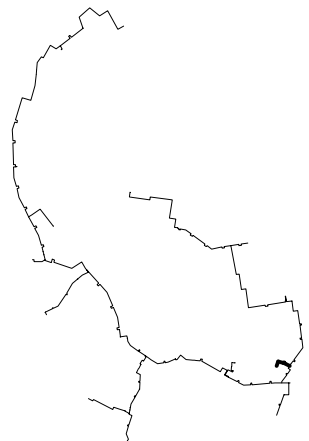

Typ území
Číslo Parcely

264/1	1113	223/1
-------	------	-------


0309 L3267 L3268a L3268b PS360 – OD Kaufland

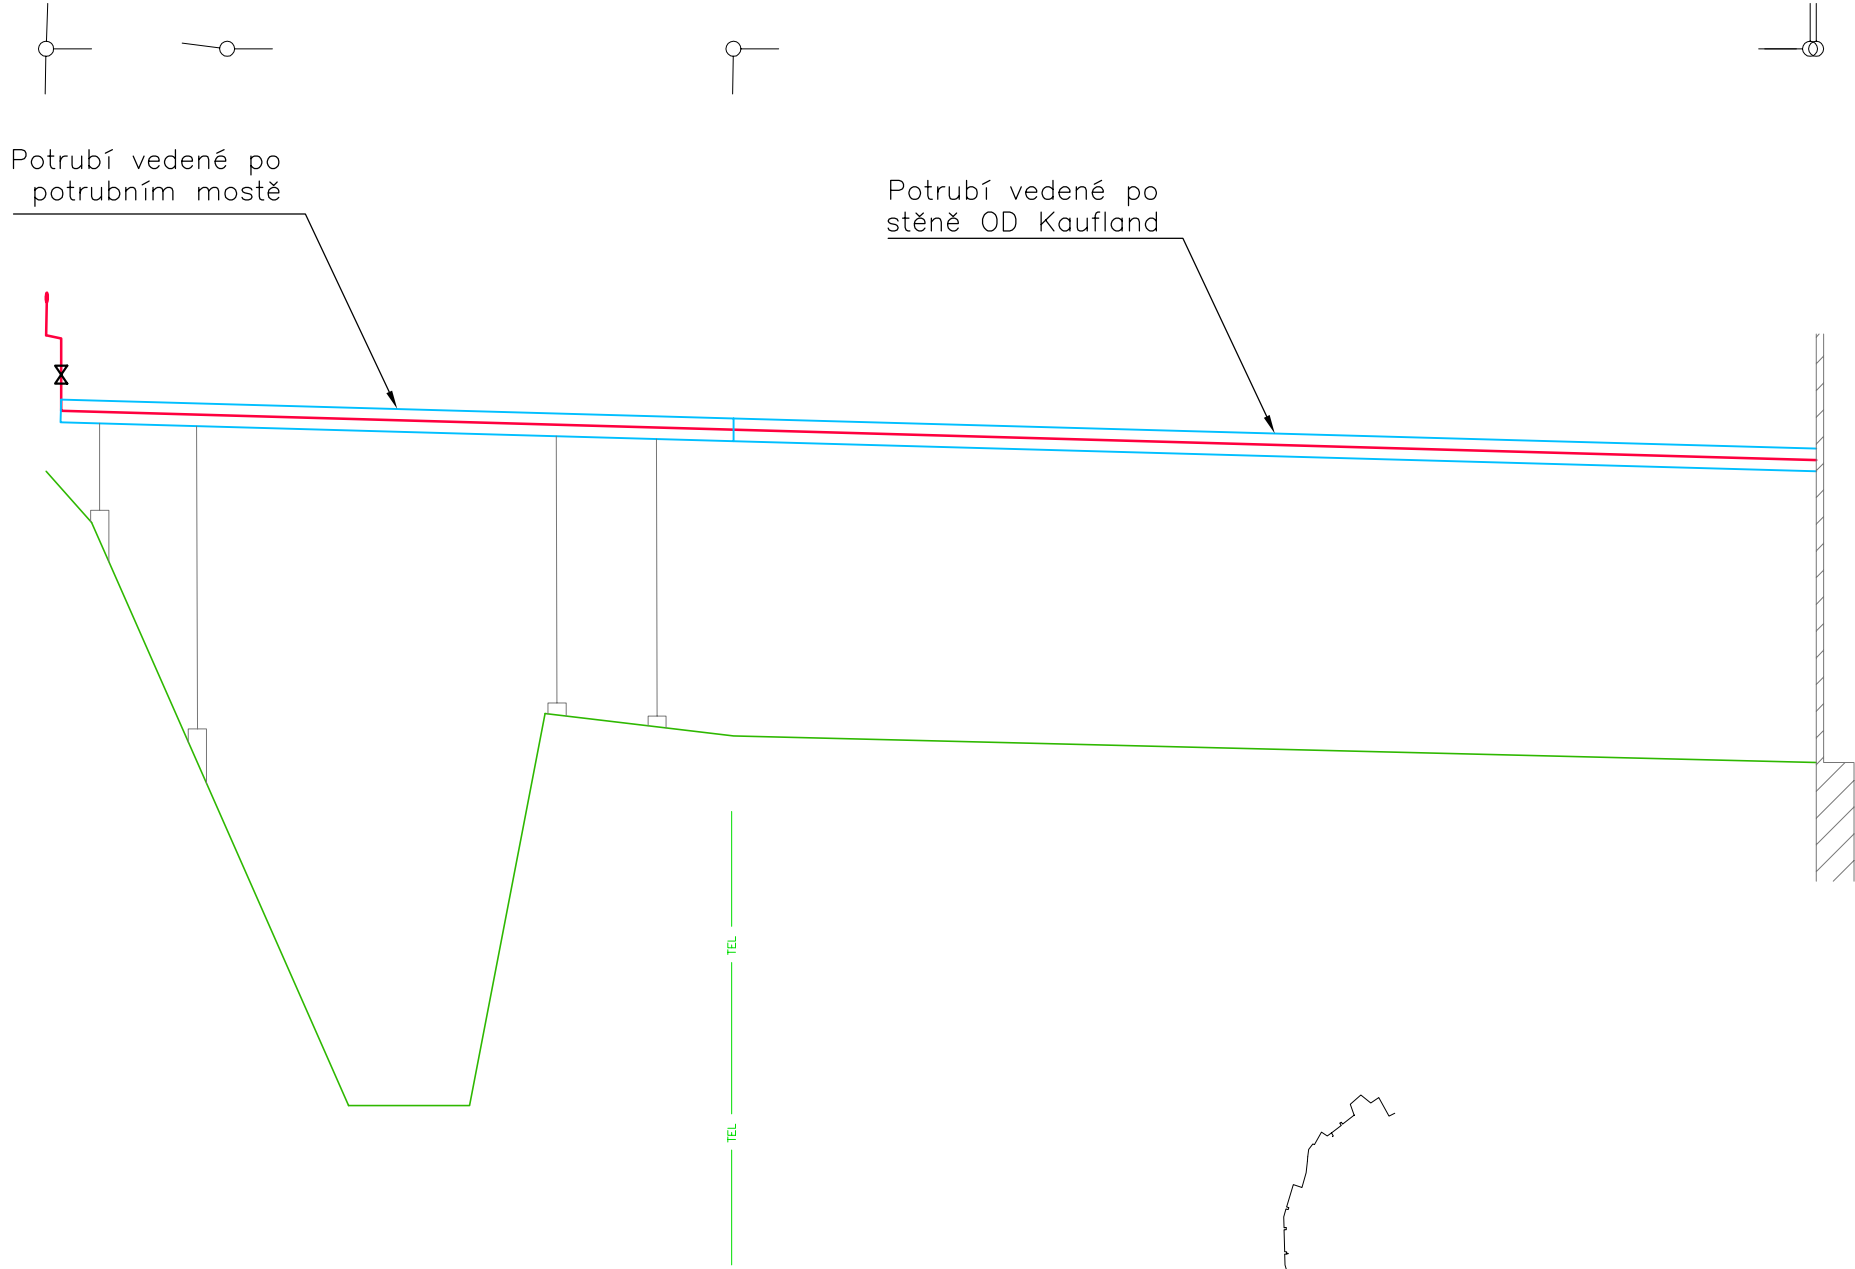

1 : 100
1 : 500

Srovnávací rovina 350.00 m.n.m


Výška terénu [m.n.m]	367.23	365.93	361.18	362.43	362.08	362.08
Osa potrubí [m.n.m]	367.23	366.71	366.67	366.48	366.09	366.08
Vzdálenost lom. bodů [m]	11.0	33.5	5.6	71.60	0.4	
Spád potrubí [promile]	4.0					
Průměr potrubí [mm]		ø60.3/160+ø60.3/140				
Hloubka výkopu [m]						
Staničení	9.8	12.0	45.5	117.1	117.5	

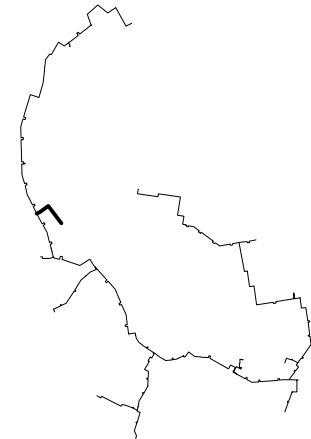

Typ území
Číslo Parcely

Zeleň	Silnice	Zeleň	Zeleň	Zeleň
796/1	774	1631/1	780/1	789/2


L3262 L3263 L3264 L3265 L3266 PS359 – Mostecká 663

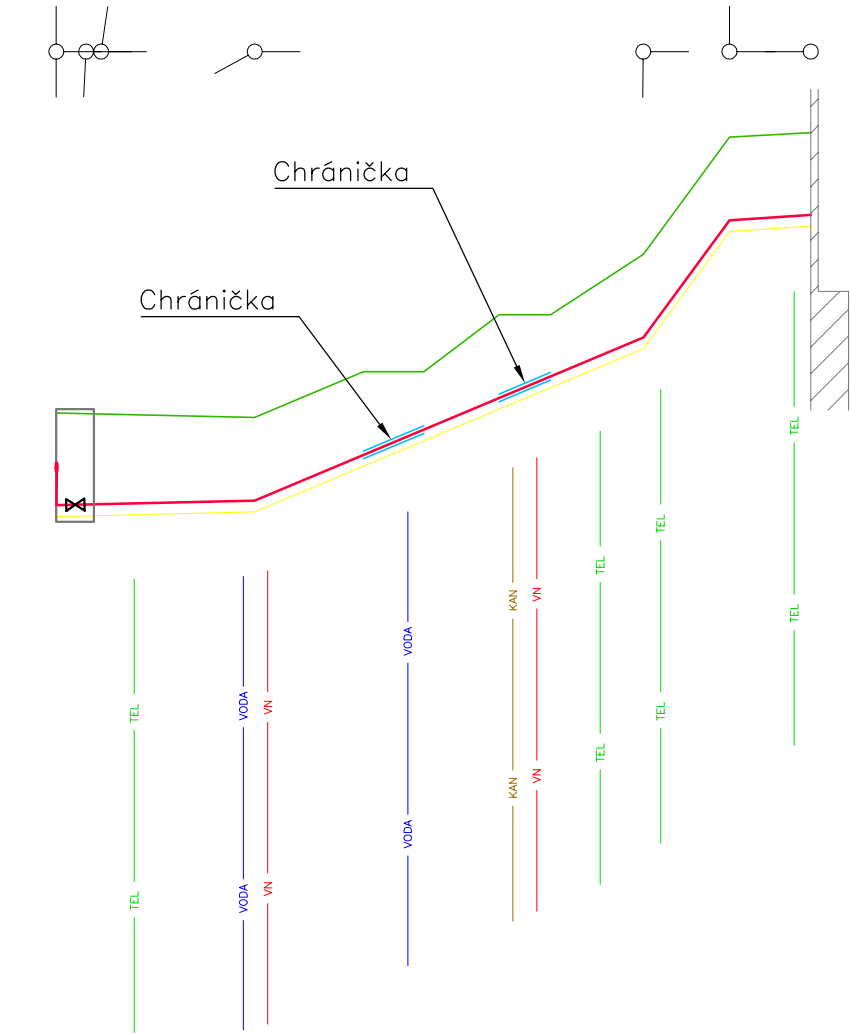

1 : 100
1 : 500

Srovnávací rovina 355.00 m.n.m

Výška terénu [m.n.m]	365.75	365.74	365.69	367.85	369.40	369.46
Osa potrubí [m.n.m]	364.53	364.54	364.55	366.59	366.60	366.37
Vzdálenost lom. bodů [m]	2.1	10	25.7	5.7	5.4	
Spád potrubí [promile]	-4.6	-78.2	-272.0	-40.7		
Průměr potrubí [mm]		ø33.7/125+ø33.7/110				
Hloubka výkopu [m]	1.37	1.35	1.25	1.40	1.40	1.24
Staničení	0.0	2.0	3.0	13.0	38.7	44.4

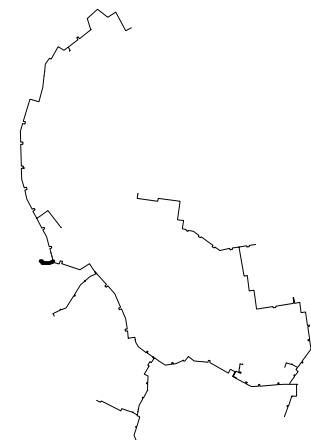

3	-	-	-
2	-	-	-
1	10.06.2024	Doplnění armatur	Ing. Mrázek J.
Číslo revize	Datum	Popis změny	Vypracoval

Zhotovitel: SITEZ s.r.o. Novoveská 3370 415 01 Teplice www.sitez.cz	Investor: Teplárna Liberec, a.s. Tr. Dr. Milady Horákové 641/34a 460 01 Liberec
Vypracoval Ing. Mrázek J.	Zakázkové číslo 22-067
Kontroloval Ing. Běhounek J.	Datum 18.12.2023
	Stupeň DPS
	Měřítko 1 : 100, 1 : 500
Akce: Revitalizace CZT Liberec – GreenNet III D8 – Teplárna – VS_Cihlářská_Neuman D8.1 – InO 301.3 – Horkovod	
Obsah: Podélný profil 2	Por. číslo : 8.2
	Paré : 1