


Akce: GREENNET III	
Investor: Teplárna Liberec, a.s.	
Zákazník: SITEZ s.r.o	
Zakázkové číslo:	
Zpracoval: Petr Kojan	
Kontroloval: Michal Kříž	
Arch. číslo: 2024/015	
Systém:	
Stupeň PD DVZ	Paré:

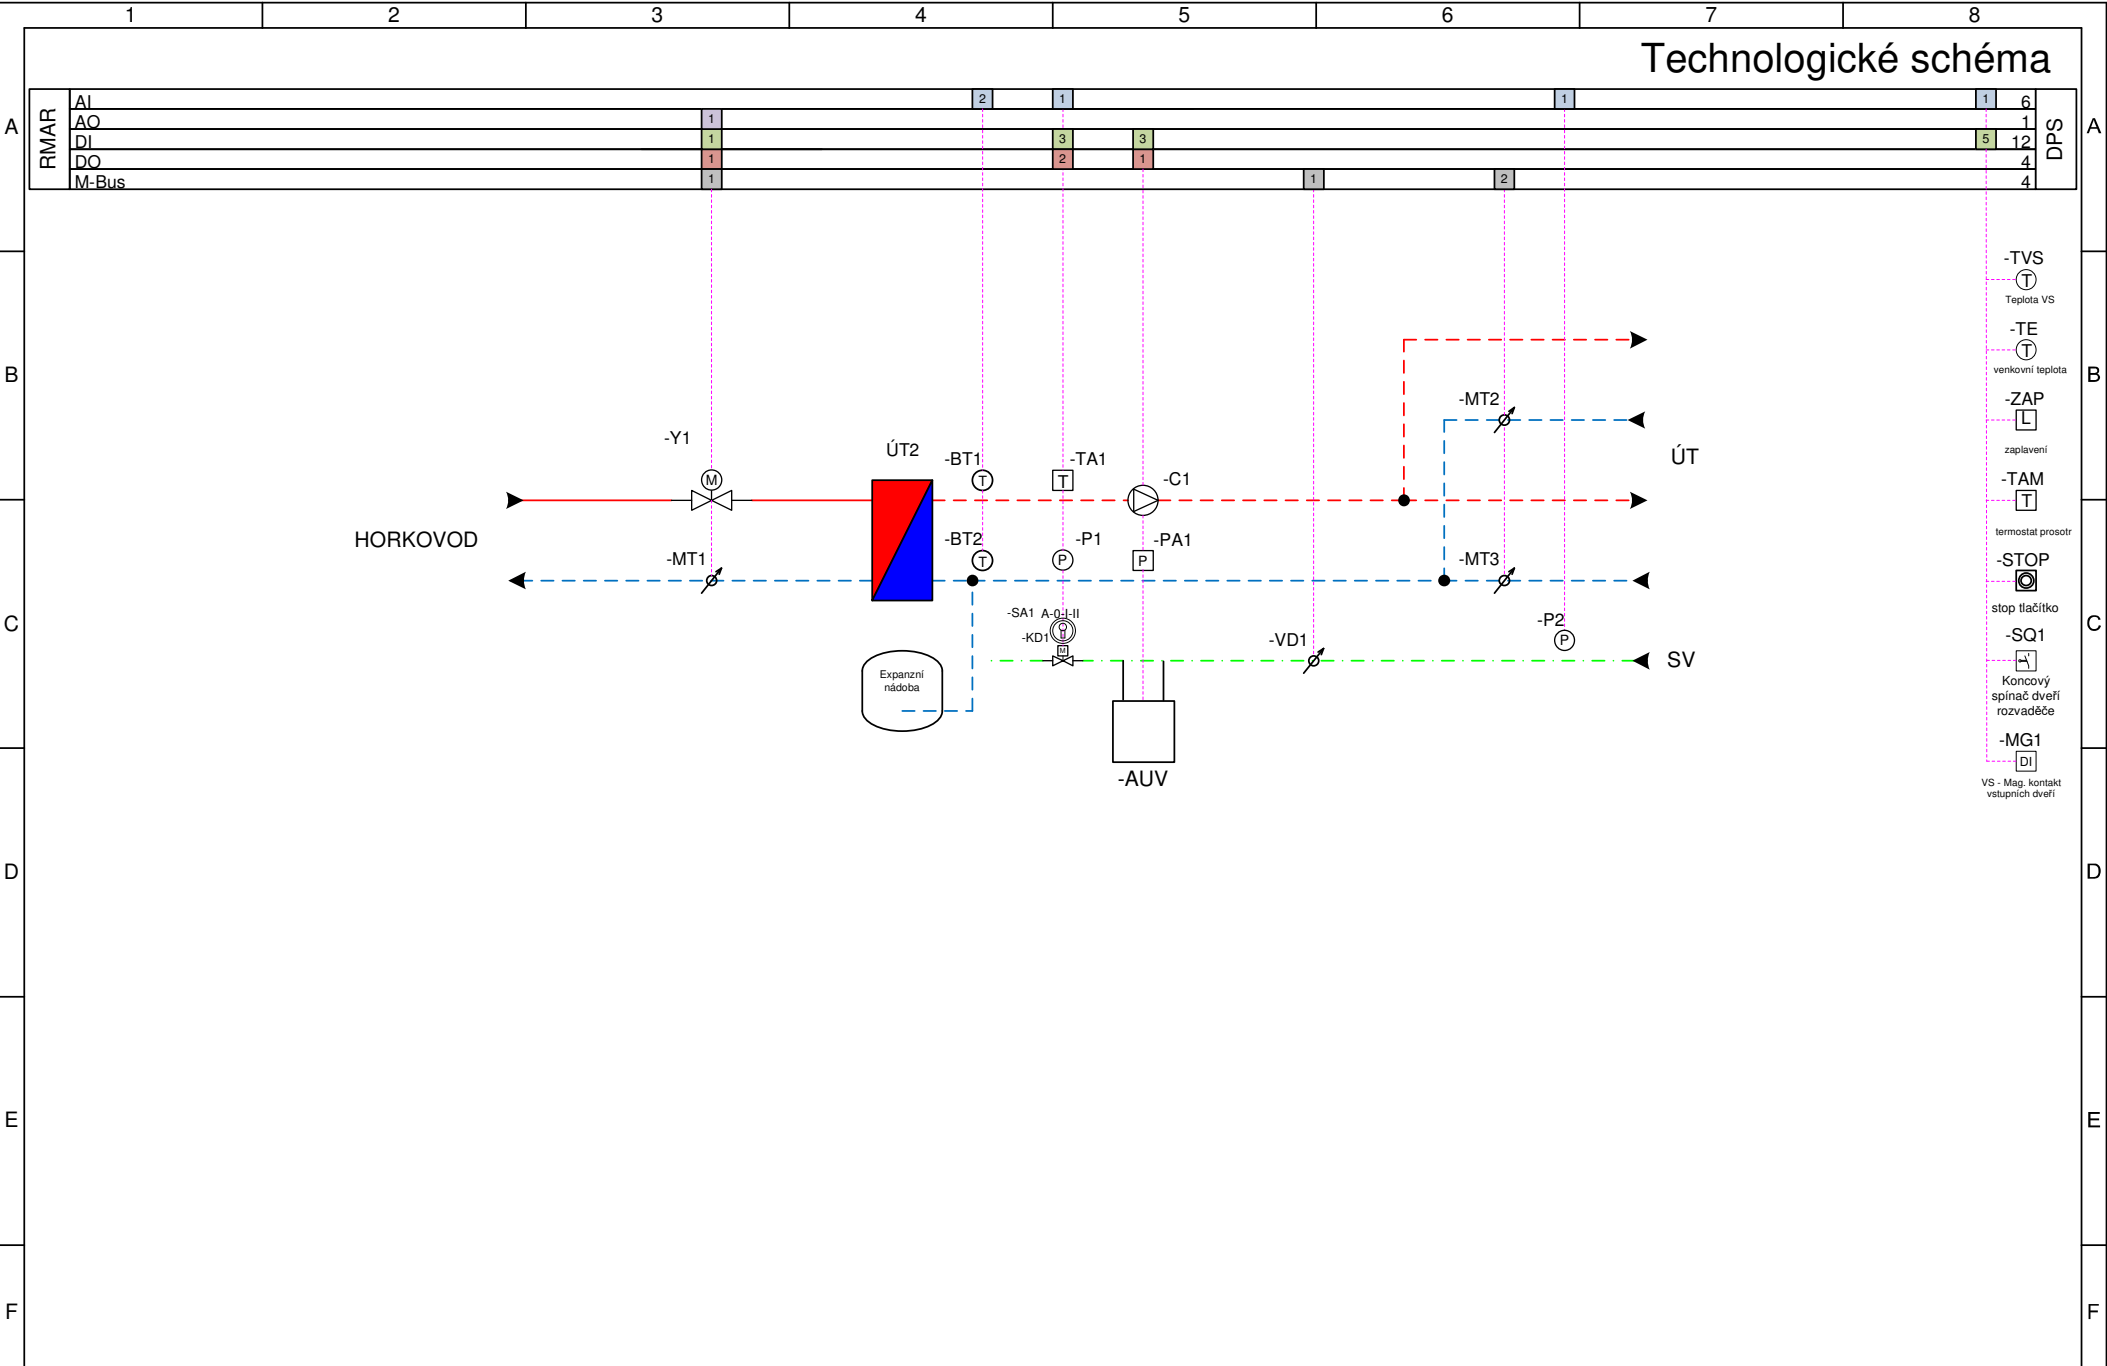

Revize					Kreslil: Petr Kojan	<div>TERMS cz</div> <div>regulace - automatizace s.r.o.</div> <div>Tento dokument obsahuje chráněná data firmy TERMS CZ s.r.o.</div> <div>Kopírování a použití těchto dat nebo i jejích částí je možné jen s písemným svolením této firmy.</div>	Zákazník: SITEZ s.r.o.	Projekt: D8_2_11-PS361-1420_JTH_Park		CZ
					Datum:				Status:	
	R	Komentář		Datum	Jméno		Archivní číslo: 2024/015	Název: Schéma MaR	Výkres: C1	◀ ▶
	Vytvořeno v Engineering Base				Měřítka: 1 mm : 1 mm A3		Objednací číslo:	Technologické schéma		List/Listů 1 /