



Nadzem pára + horkovod

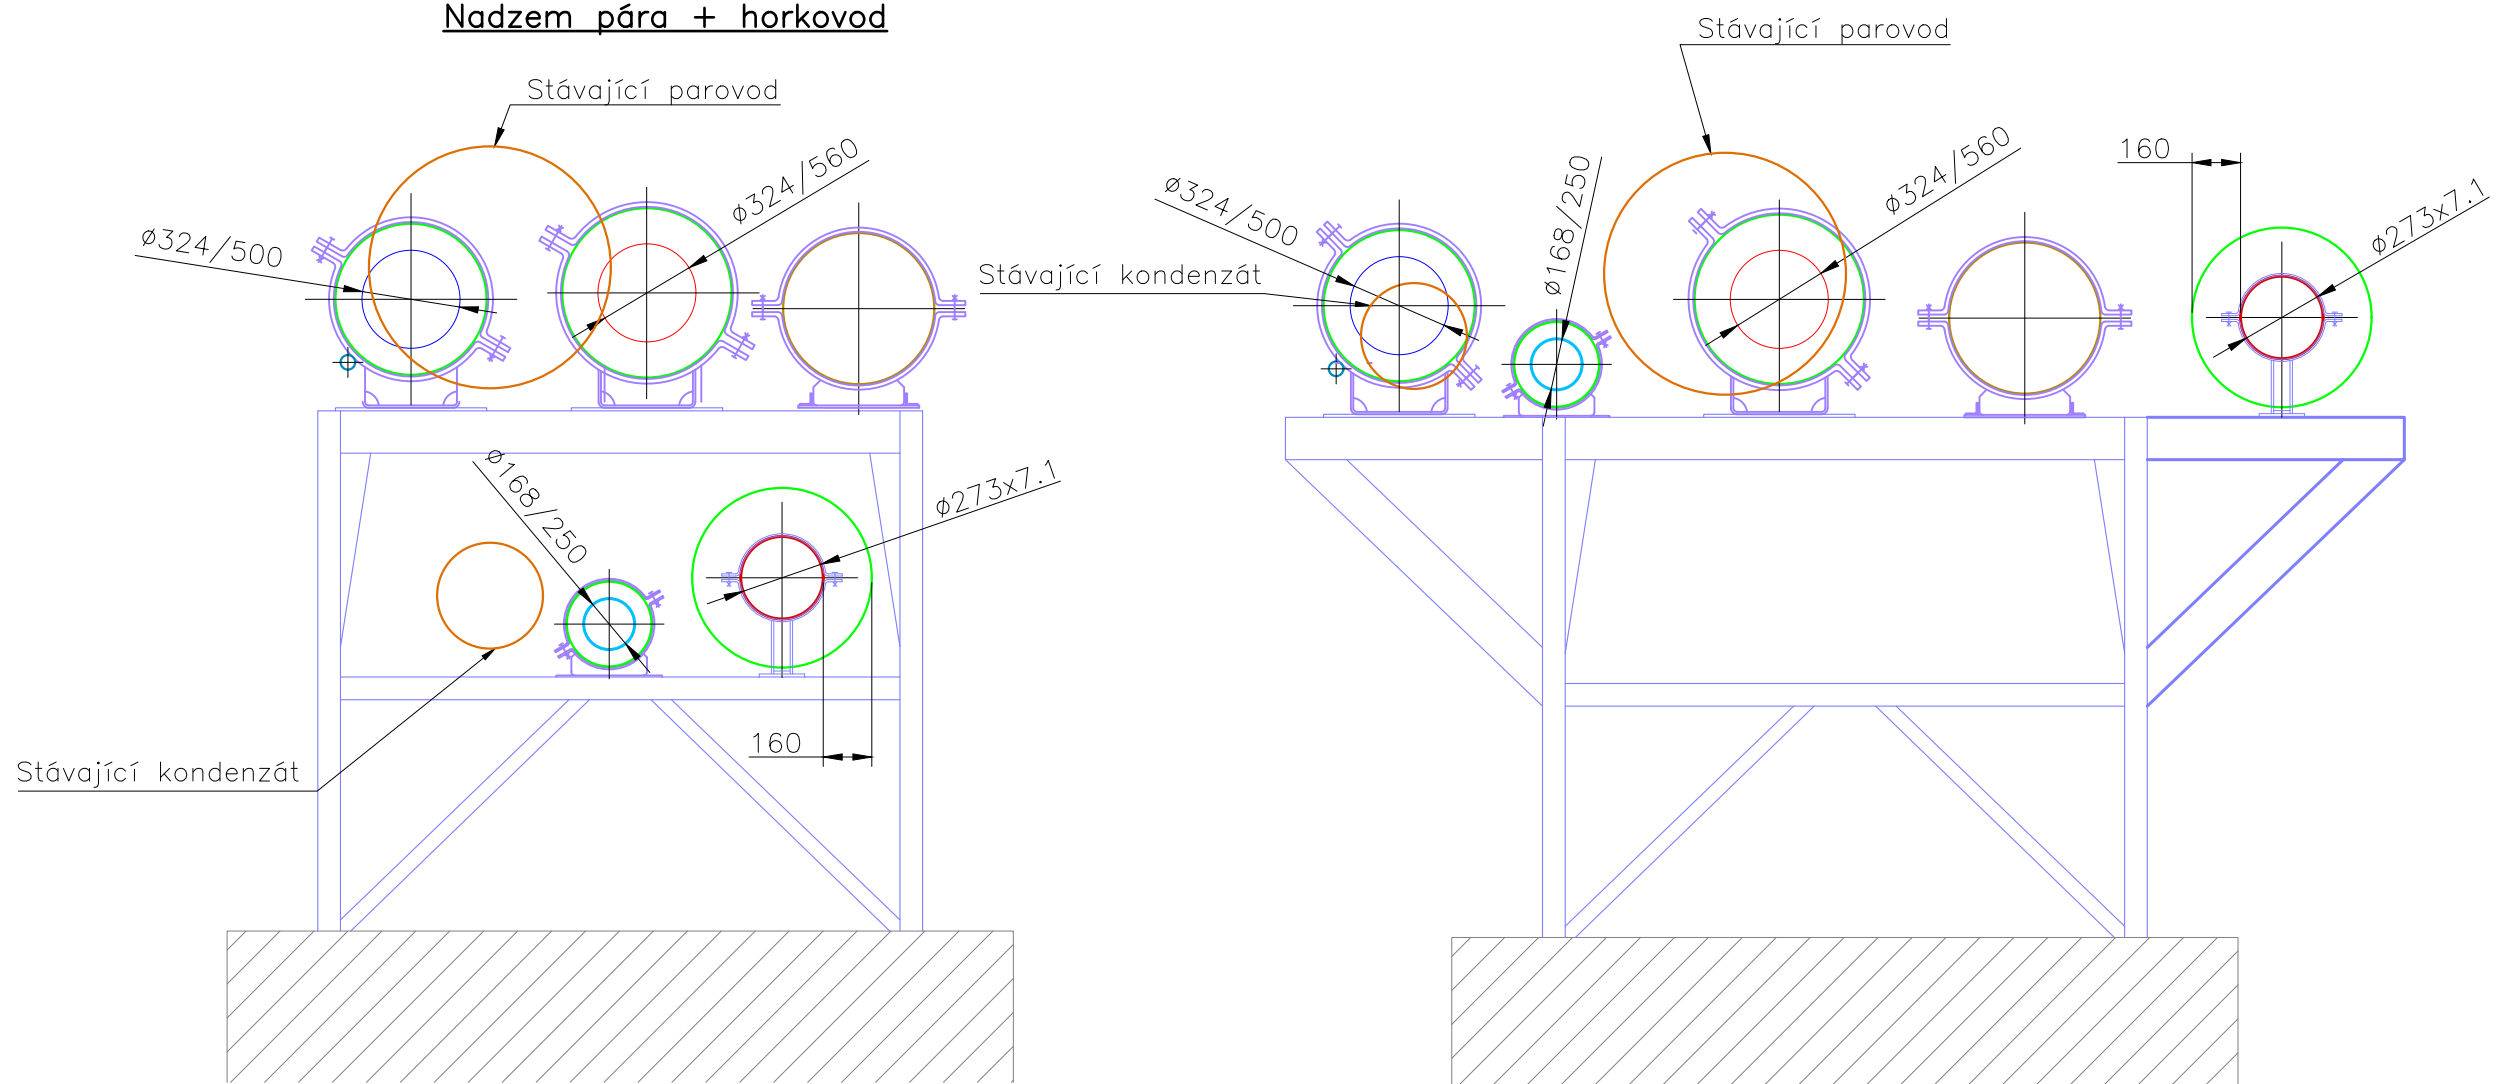

Potrubní most Termizo

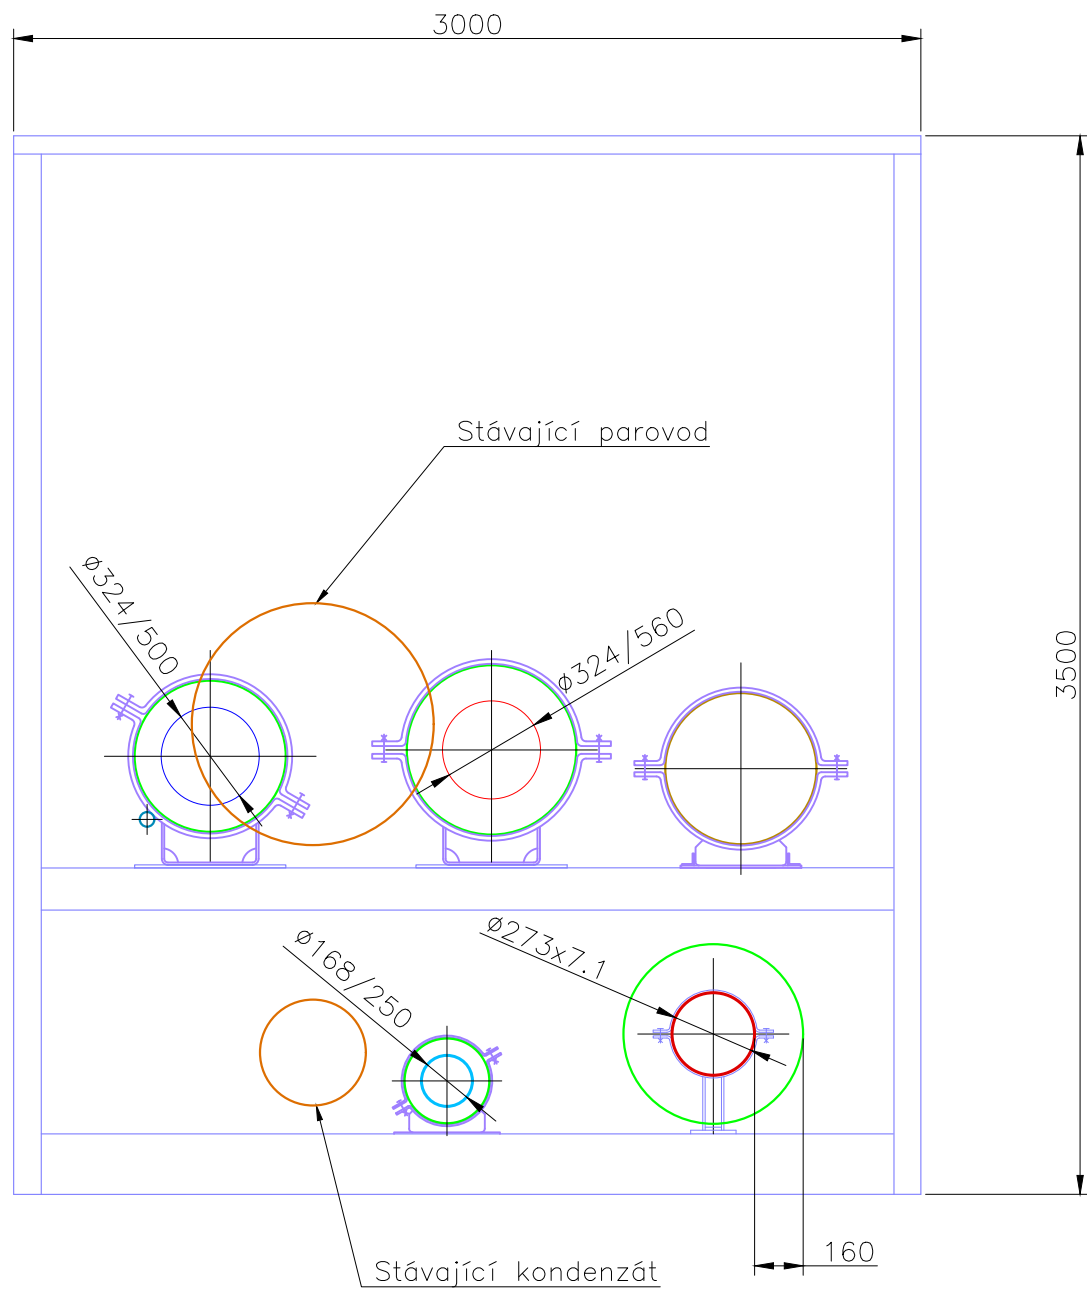

Tato dokumentace slouží pouze pro výběr dodavatele stavby.

Před realizací stavby je nutné zpracovat realizační dokumentaci stavby.

3	-	-	-
2	-	-	-
1	24.6.2024	Úprava chráničky pro datový kabel	Bc. Běhounek
Číslo revize	Datum	Popis změny	Vypracoval

Zhotovitel: SITEZ s.r.o. Novoveská 3370 415 01 Teplice www.sitez.cz		Investor: Teplárna Liberec, a.s. Tř. Dr. Milady Horákové 641/34a 460 01 Liberec	
Vypracoval	Ing. Mrázek J.	Zakázkové číslo	22-067
Kontroloval	Ing. Běhounek J.	Datum	03.01.2024
Akce:		Stupeň	DPS
Revitalizace CZT Liberec – GreenNet III		Měřítko	1 : 25
D9 – Parovod			
D9.1 – InO 301.4 – Parovod			
Obsah:		Poř. číslo:	Paré:
Vzorové příčné řezy – nadzemní		5.3	1