



DISPOZICE  
M 1:50

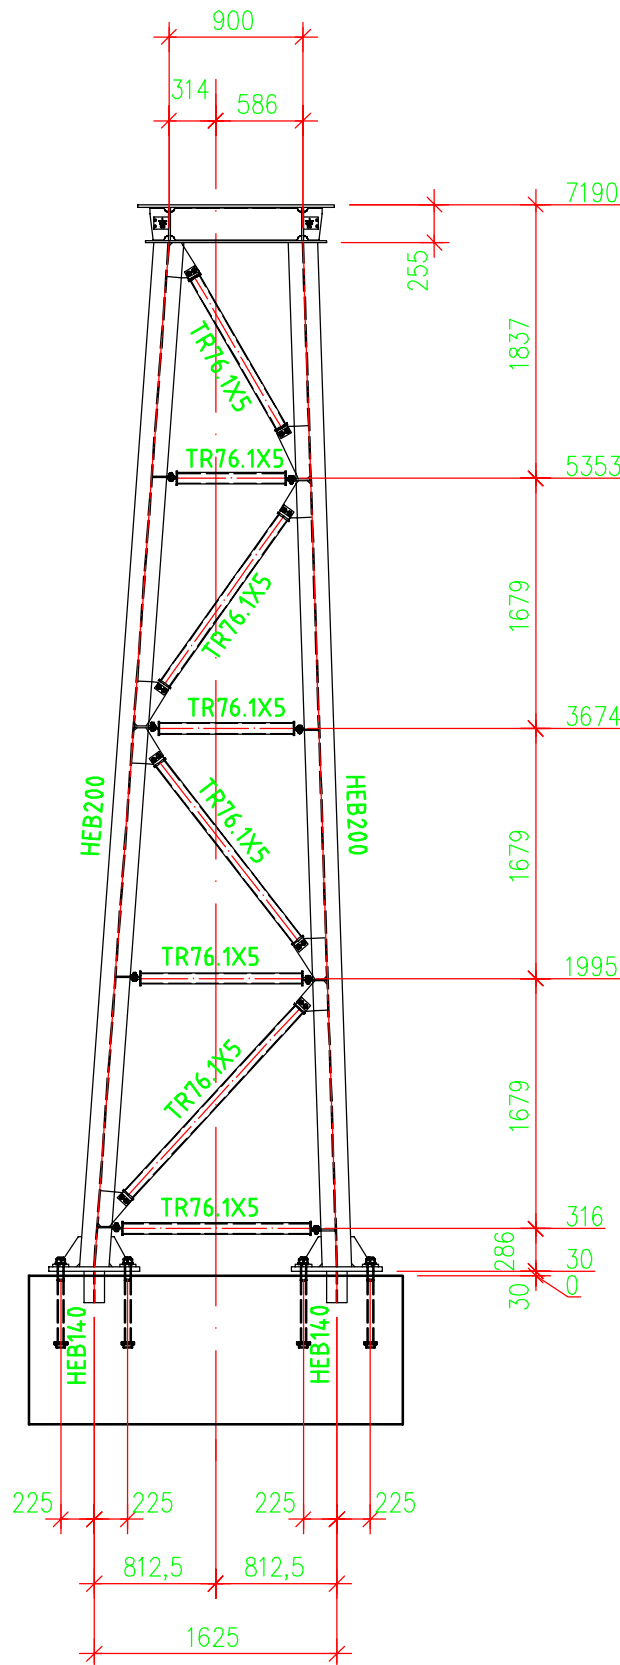


POHLED A

POHLED - A  
M 1:50

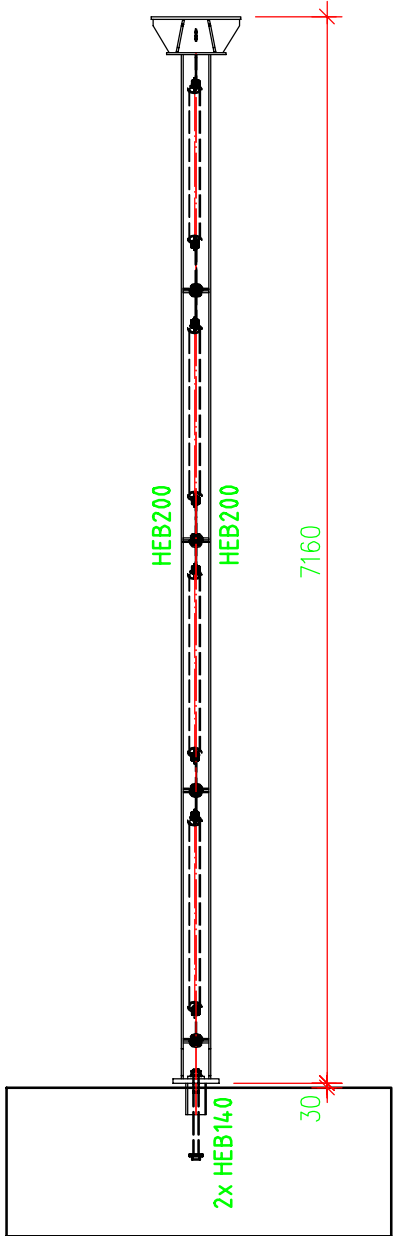


## PODPĚRA Č. 4

AXONOMETRIE  
M 1:50

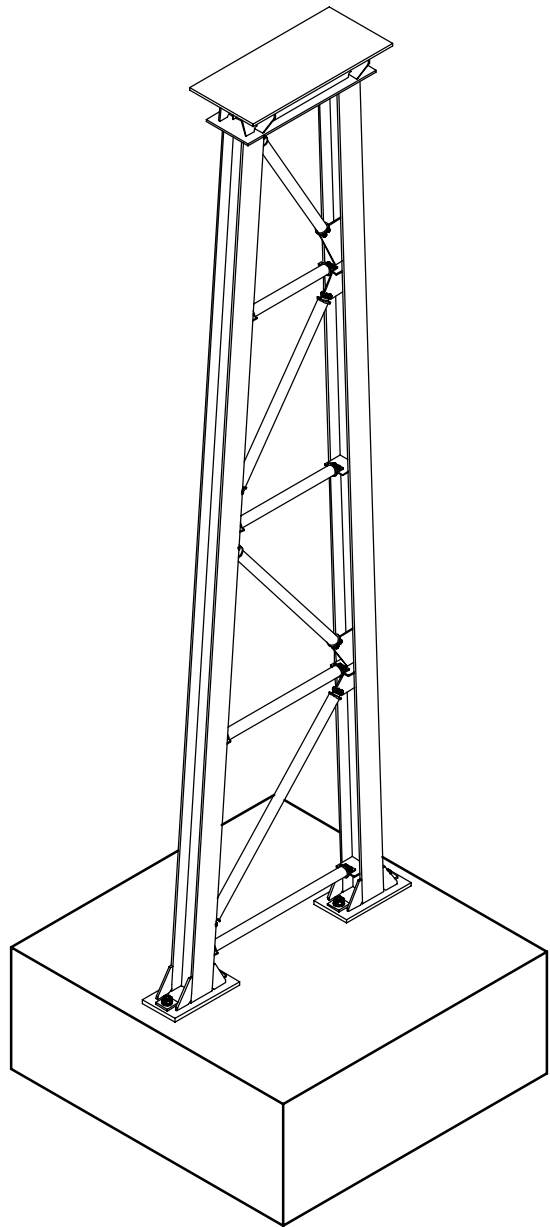


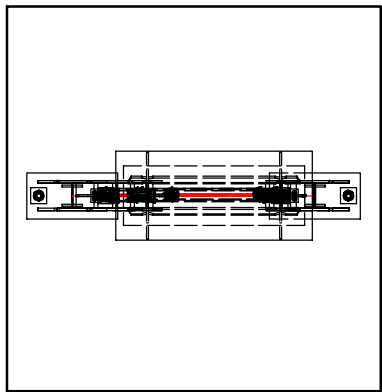


PŮDORYS  
M 1:50



Detaily kotvení řešeny na samostatném výkresu

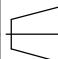Tato dokumentace slouží pouze pro výběr dodavatele stavby.  
Před realizací stavby je nutné zpracovat realizační dokumentaci stavby.

Číslo kusovníku je shodné s číslem výkresu				Hmotnost OK: Hmotnost OK+Spoj.mat.:		Kg Kg		
Revize:	Datum:	Vyprac.:	Podpis:	Popis změny:		  Měrné jednotky: [mm]		
Vypracoval: P. Dobiášovský			Datum: 23.04.2024		 <div>TRANSPORTA Technology s.r.o. Hřbitový 18 400 02 Beňkovice</div>			
Kontroloval: Ing. T. Nágl			Měřitko: 1:50					
Zakázka:						Zákazník: SITEZ s.r.o.		
Dokument:								
Podpěra č. 4						"Číslo zakázky"- "Číslo dokumentu" 24017Z0234_0		
Tento dokument a všechna data v něm obsažená jsou dovořena a jsou ve vlastnictví TRANSPORTA Technology s.r.o. jakéhokoli kopírování, přenosu, úpravy apod. nebo předání třetím stranám bez předchozího výslovného písemného souhlasu není dovoleno.						Revize: 0	List/z	/ 3

Zhotovitel:  Novoveská 3370 415 01 Teplice www.sitez.cz		Investor: Teplárna Liberec, a.s. Tř. Dr. Milady Horákové 641/34a 460 01 Liberec	
Vypracoval:		Zakázkové číslo:	22-067
Kontroloval:	Ing. Běhounek J.	Datum:	27.3.2024
		Stupeň:	DPS
		Měřitko:	1 : 50
Akce: Revitalizace CZT Liberec – GreenNet III D10 – Úprava zdroje D10.4 – S002 – Potrubní mosty			
Obsah: PODPĚRA č.4		Poř. číslo :	10
		Paré :	1