



A  
B  
C  
D  
E  
F  
G  
H  
I  
J  
K  
L

POHLED Z BOKU  
M 1:50

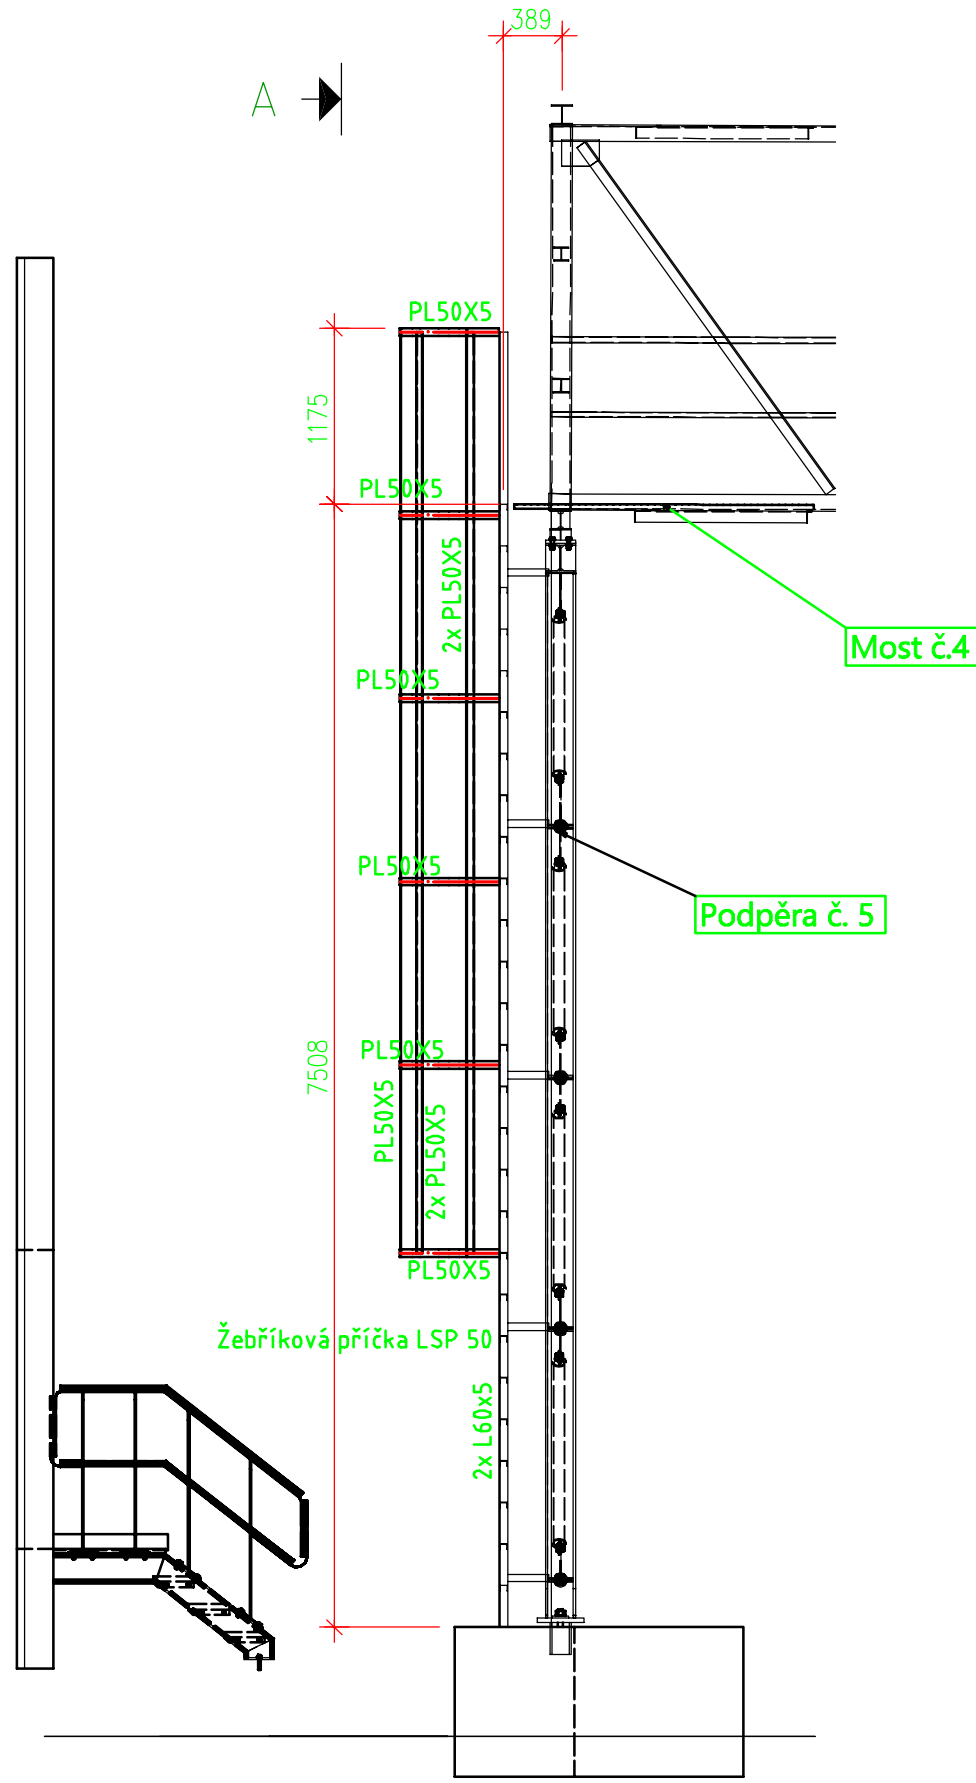


ŘEZ/SECTION A - A  
M 1:50

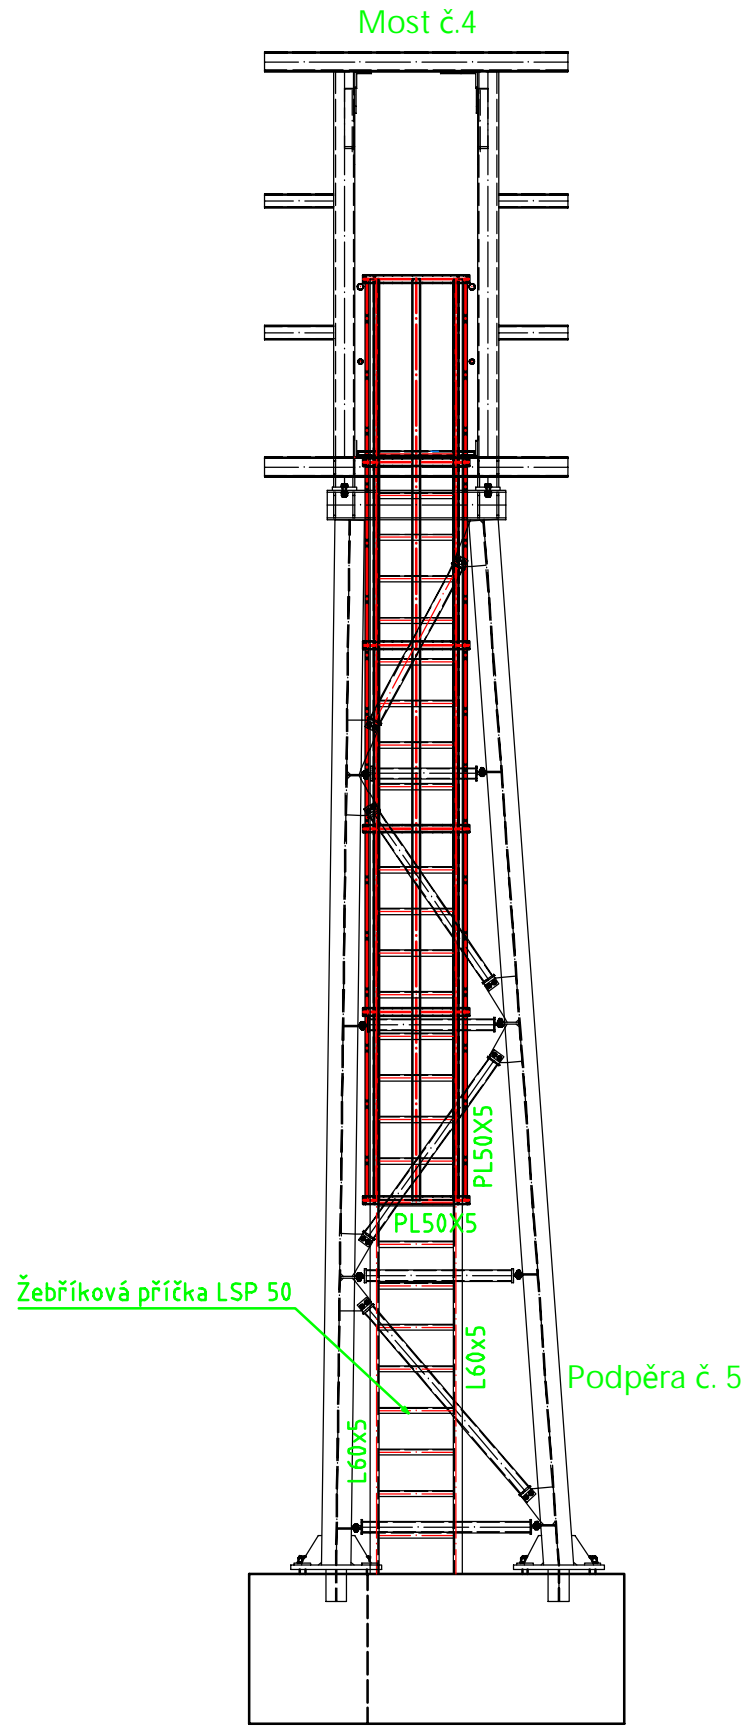


ŽEBŘÍK

AXONOMETRIE  
M 1:50

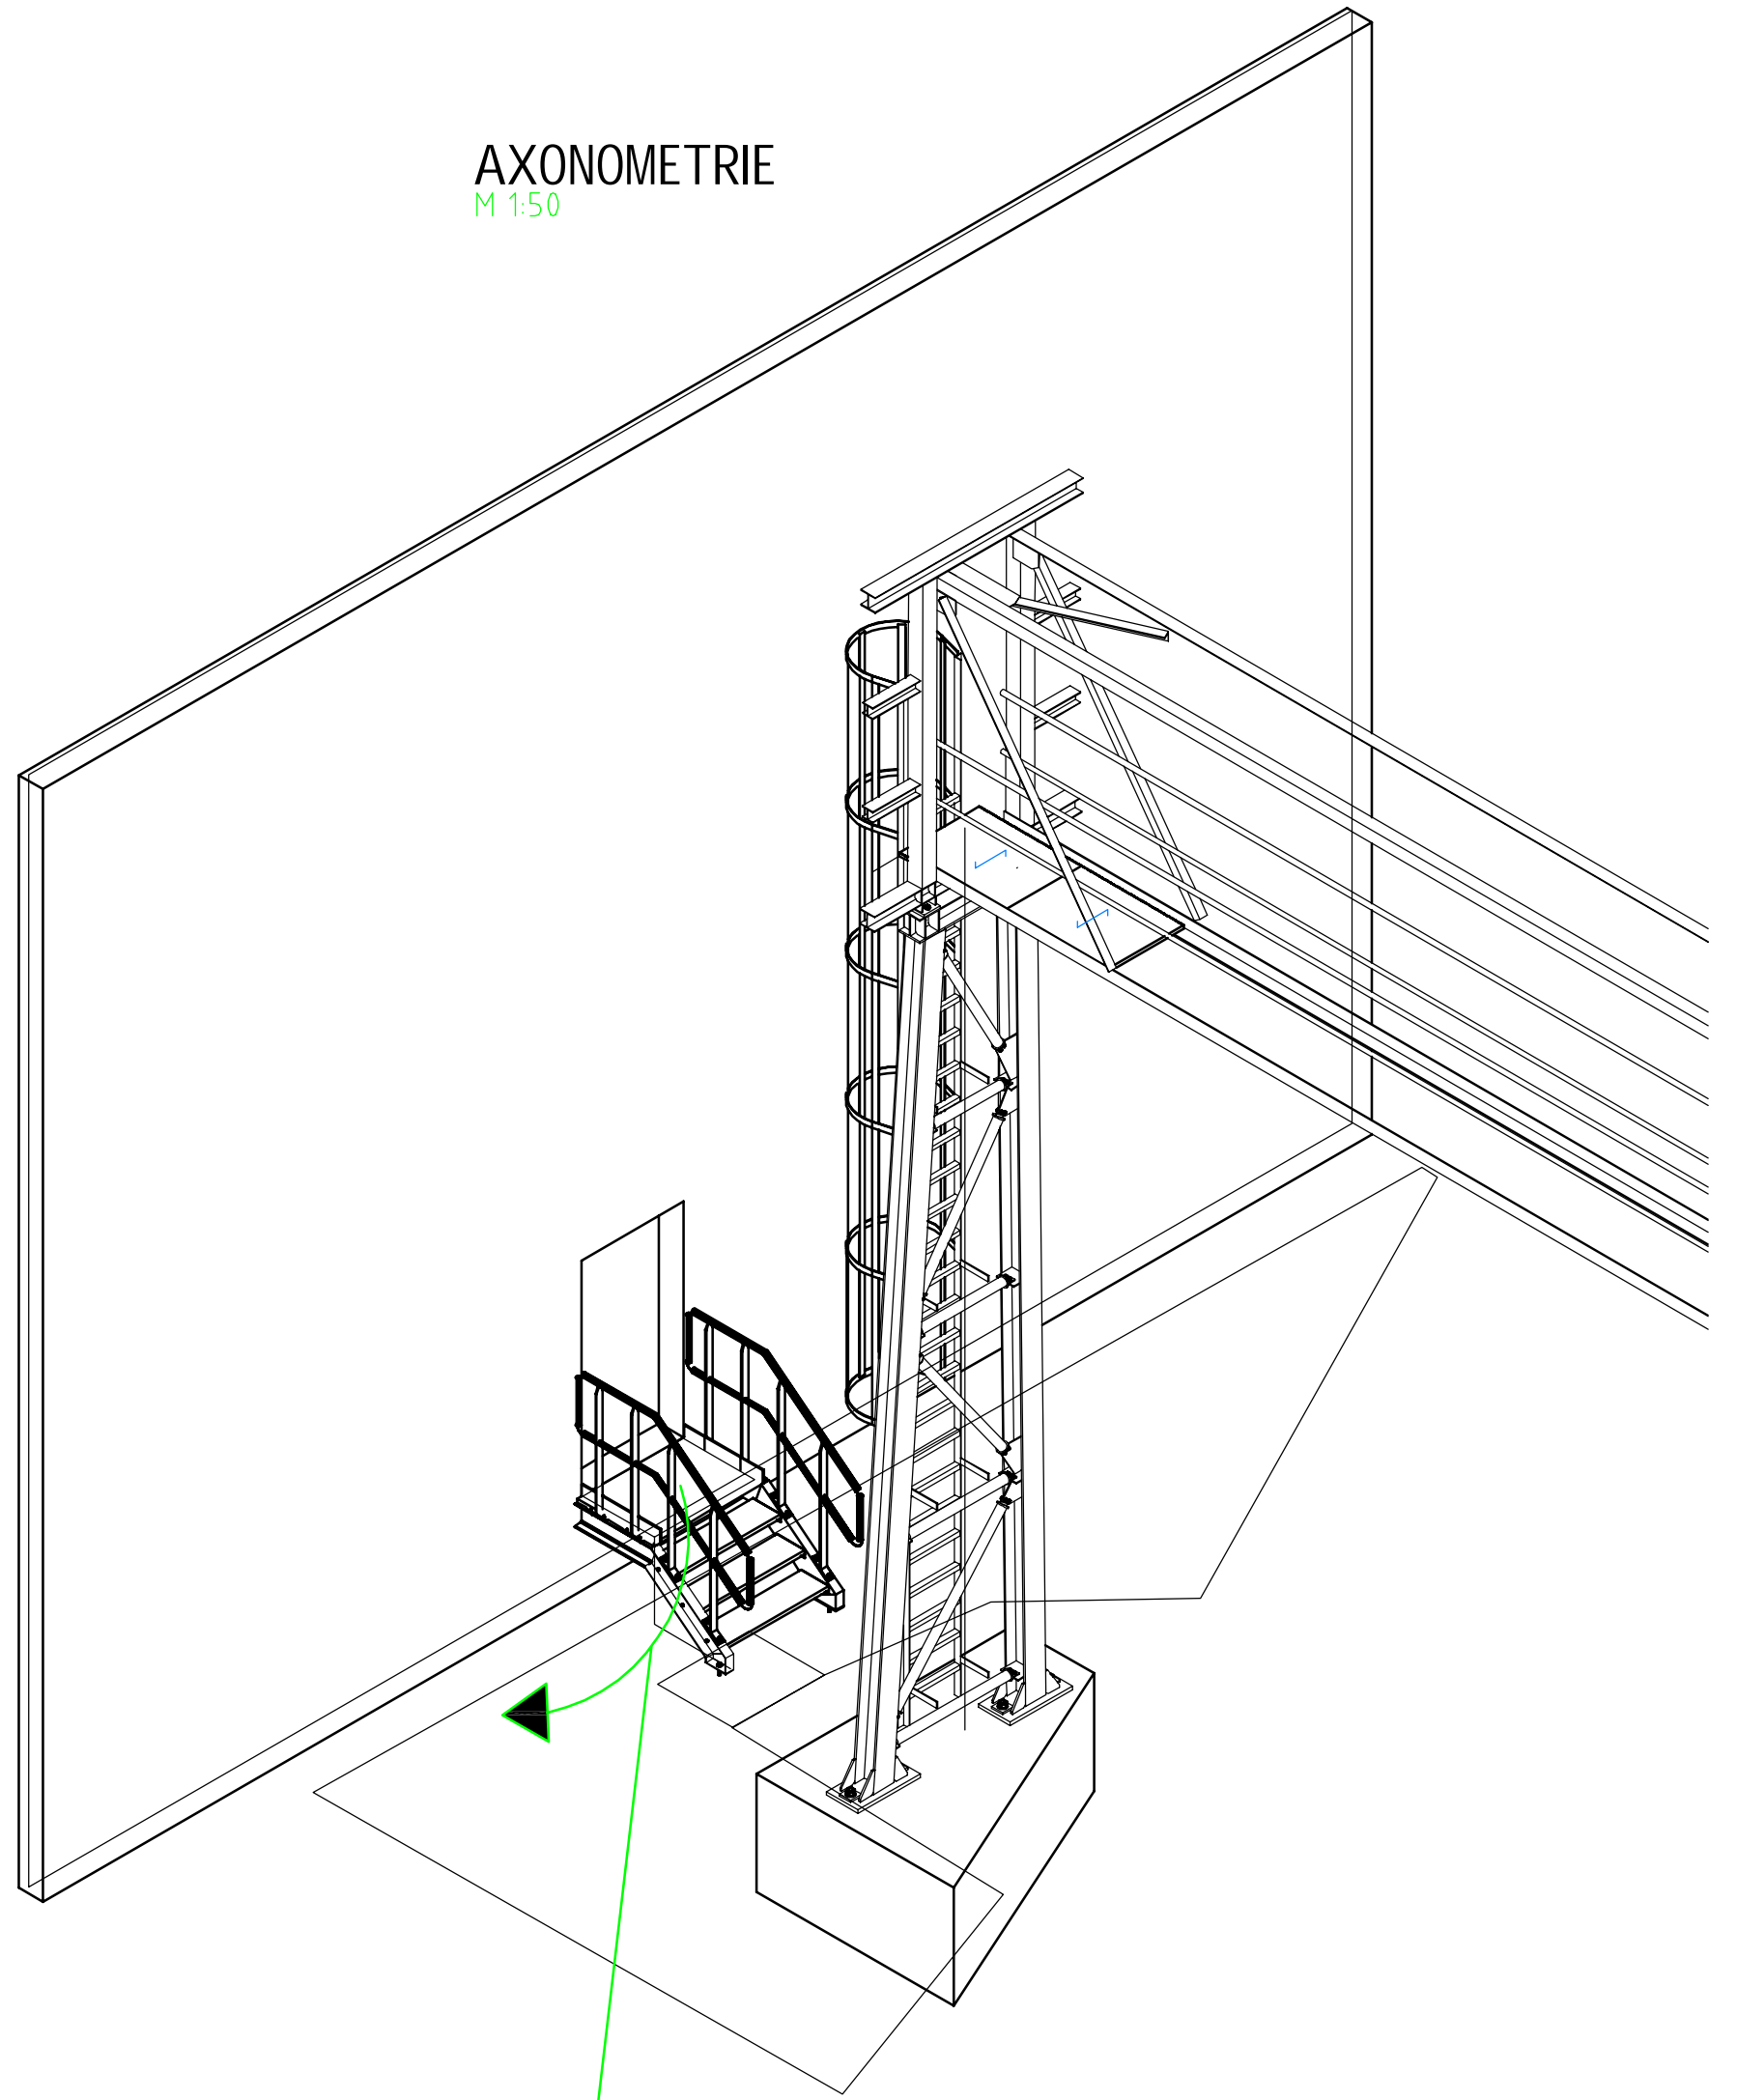



Stávající schodiště - bude nutné montážně upravit (otočit o 90°)


PŮDORYS  
M 1:50

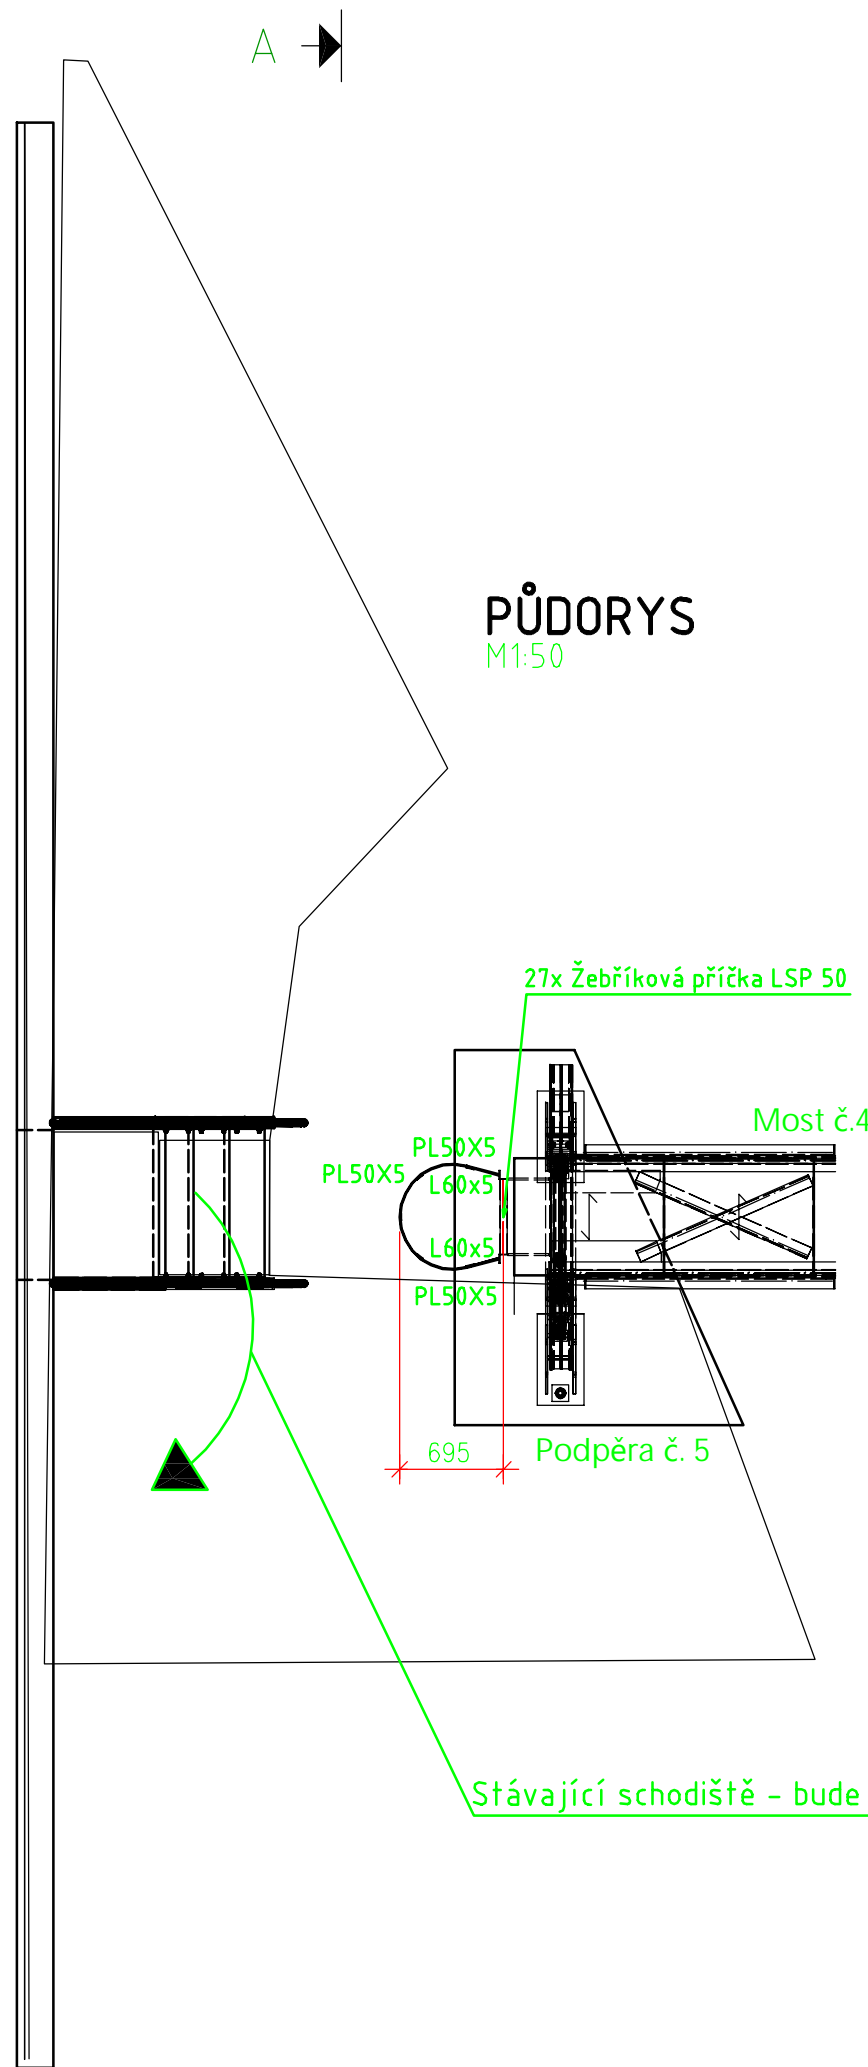

Stávající schodiště - bude nutné montážně upravit (otočit o 90°)

Tato dokumentace slouží pouze pro výběr dodavatele stavby.  
Před realizací stavby je nutné zpracovat realizační dokumentaci stavby.

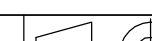Číslo kusovníku je shodné s číslem výkresu				Hmotnost OK-Spoj.mat.:		Kg
Revize:	Datum:	Vyprac.:	Podpis:	Popis změny:		Měrné jednotky: (mm)
Vypracoval:	P. Dobášovský	Datum:	23.04.2024		<small>TRANSPORTA Technology s.r.o. Mlýnský náhon 10 400 02 Kolínsko</small>	
Kontroloval:	Ing. T. Nágel	Měřítko:	1:50			
Zakázka:				Zákazník:		
Dokument:				SITEZ s.r.o.		
Žebřík				"Číslo zakázky-"číslo dokumentu"		
				24017Z0252_0		
<small>Tento dokument a všechna data v něm obsažená jsou (částečně a jsou ve vlastnictví TRANSPORTA TECHNOLOGY s.r.o. jakožto společného autora) a jsou chráněna autorským právem. Všechna práva jsou vyhrazena. Všechny údaje jsou přibližné a nezávislé na jakémkoli jiném zdroji.</small>				Revize:	0	1/3

Zhotovitel:  Novoveská 3370 415 01 Teplice www.sitez.cz		Investor: Teplárna Liberec, a.s. Tr. Dr. Milady Horákové 641/34a 460 01 Liberec	
Vypracoval:		Zakázkové číslo:	22-067
Kontroloval:	Ing. Běhounek J.	Datum:	27.3.2024
		Stupeň:	DPS
		Měřítko:	1 : 50
Akce: Revitalizace CZT Liberec – GreenNet III D10 – Úprava zdroje D10.4 – S002 – Potrubní mosty			
Obsah: ŽEBŘÍK		Poř. číslo :	14
		Paré :	1