



DISPOZICE
M 1:50

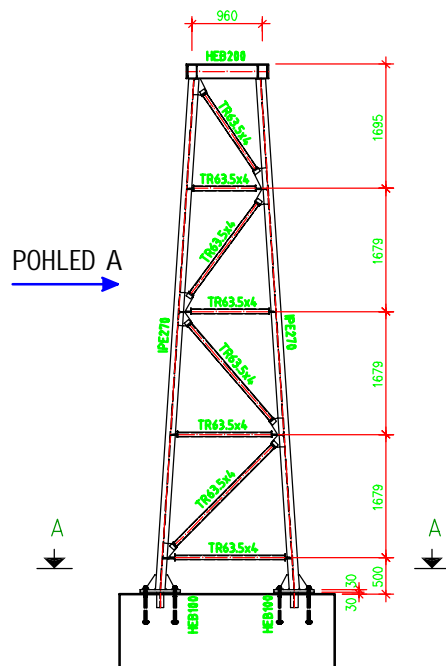


POHLED - A
M 1:50

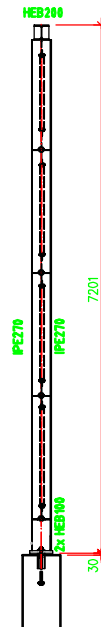


PODPĚRA Č. 1

AXONOMETRIE
M 1:50

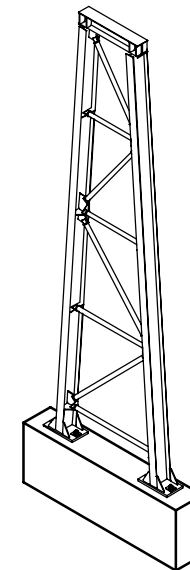

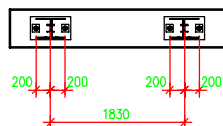

ŘEZ/SECTION A - A
M 1:50



Detaily kotvení řešeny na samostatném výkresu

Tato dokumentace slouží pouze pro výběr dodavatele stavby.
Před realizací stavby je nutné zpracovat realizační dokumentaci stavby.

Číslo kusovníku je shodné s číslem výkresu				Hmotnost OK: Kg	
				Hmotnost OK+Spoj.mat.: Kg	
				Měrné jednotky: (mm)	
Revize:	Datum:	Vyprac:	Podpis:	Popis změny:	
Vypracoval: P. Dobráškovský		Datum: 23.04.2024			
Kontroloval: Ing. T. Nágli		Měřítko: 1:50			
Zakázka:				Zákazník: SÍTEZ s.r.o.	
Dokument:				"Číslo zakázky"-číslo dokumentu"	
Podpěra č. 1				24017Z0231_0	
<small>Provozní dokumentace a měřičská data a údaje o měřicím procesu, účelové údaje a údaje o měření: 1. TRANSPORTA Technologie s.r.o. je poskytovatelem služeb a výrobků, které jsou poskytovány a vyráběny v souladu s požadavky na kvalitu a bezpečnost. 2. TRANSPORTA Technologie s.r.o. je poskytovatelem služeb a výrobků, které jsou poskytovány a vyráběny v souladu s požadavky na kvalitu a bezpečnost. 3. TRANSPORTA Technologie s.r.o. je poskytovatelem služeb a výrobků, které jsou poskytovány a vyráběny v souladu s požadavky na kvalitu a bezpečnost.</small>				Revize: 0 13/13	

Zhotovitel:		Investor:	
		Teplárna Liberec, a.s.	
Novoveská 3370 415 01 Teplice www.sitez.cz		Tr. Dr. Milady Hordákové 641/34a 460 01 Liberec	
Vypracoval:		Zakázkové číslo	
		22-067	
Kontroloval:		Datum	
Ing. Běhounek J.		27.3.2024	
		Stupeň	
		DPS	
		Měřítko	
		1 : 50	
Akce:			
Revitalizace CZT Liberec – GreenNet III			
D10 – Úprava zdroje			
D10.4 – SO02 – Potrubní mosty			
Obsah:		Podpěra č.1	
		7	1