



POHLED Z BOKU  
M 1:50

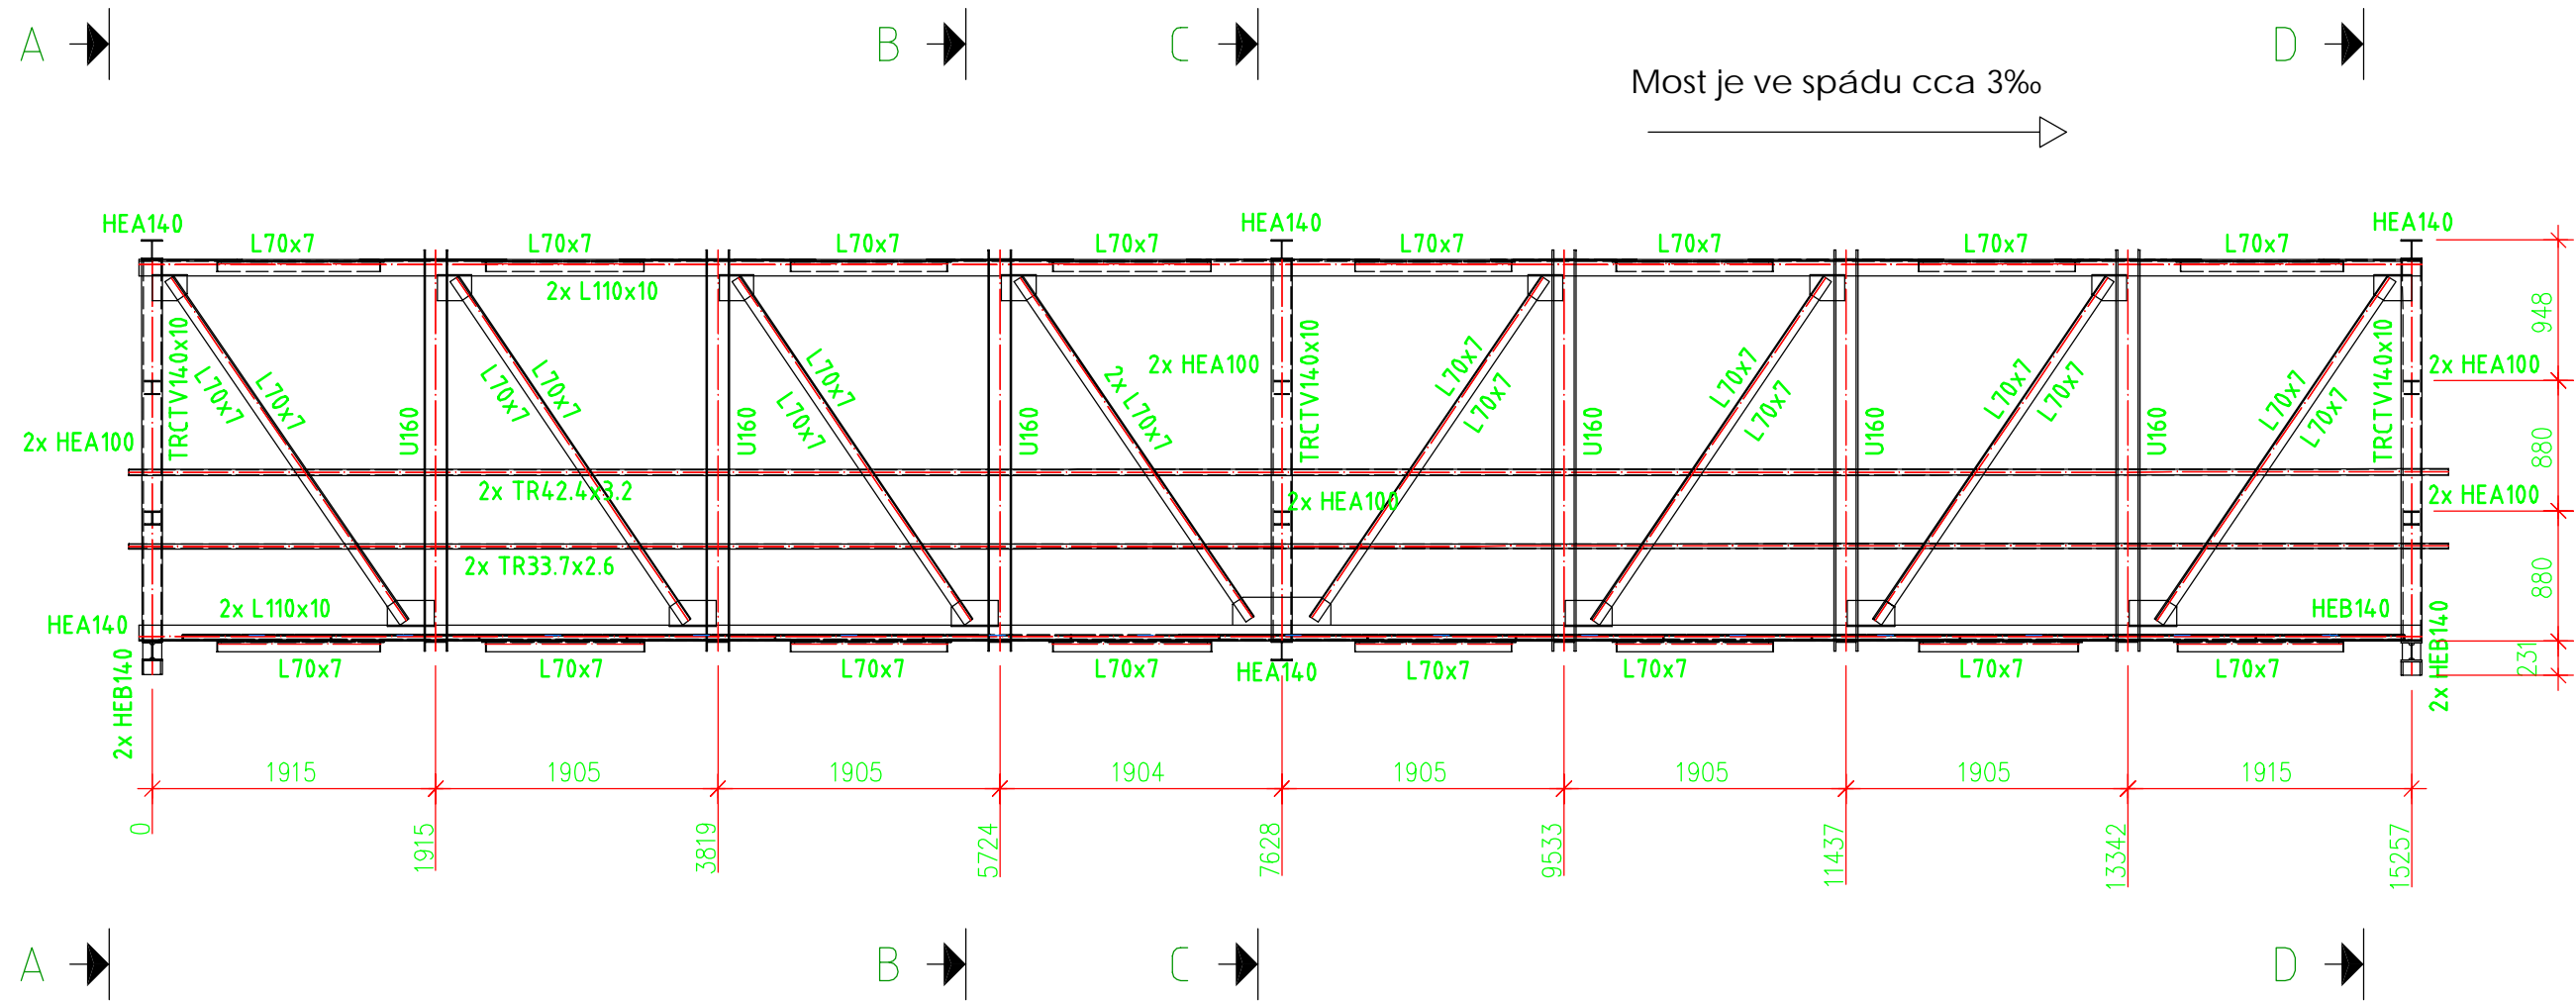


MOST č. 3


ŘEZ/SECTION A - A  
M 1:50

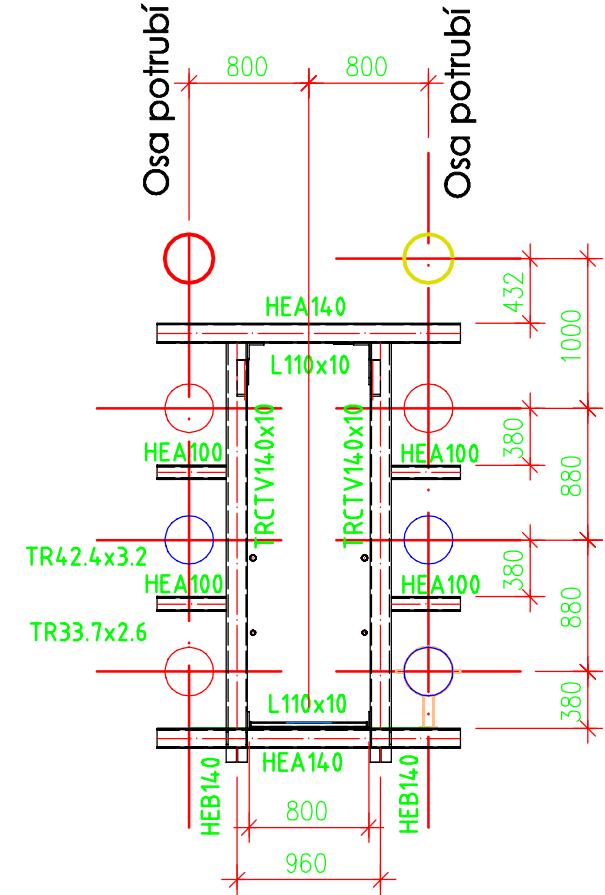


ŘEZ/SECTION B - B  
M 1:50

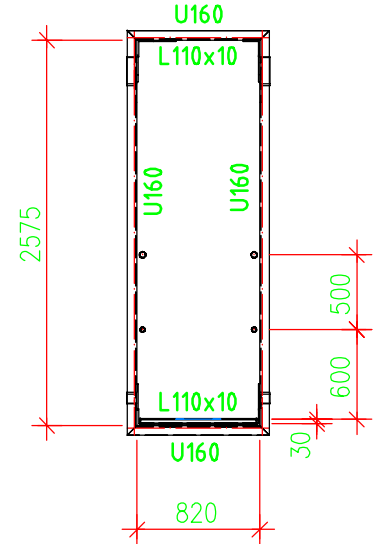


PŮDORYS  
M 1:50

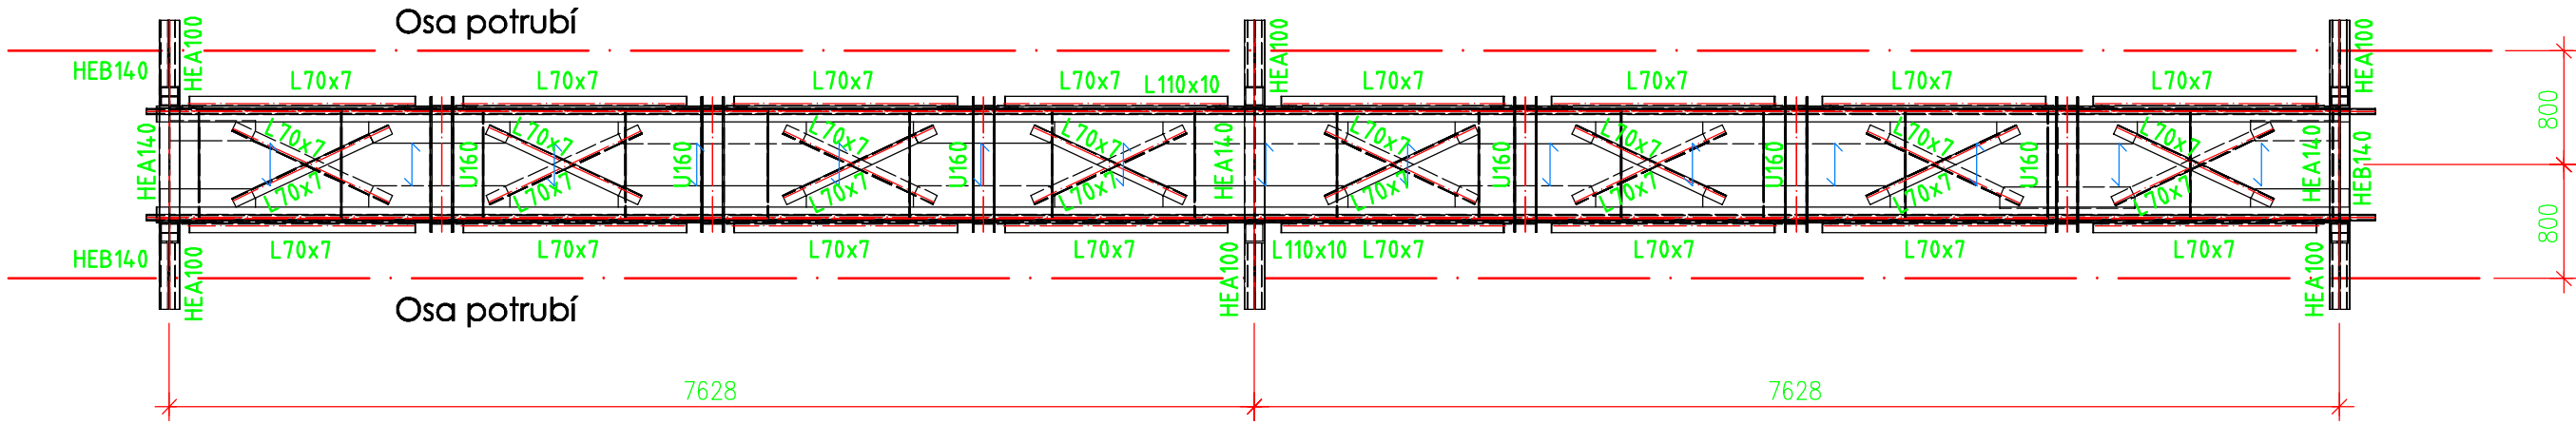


ŘEZ/SECTION C - C  
M 1:50

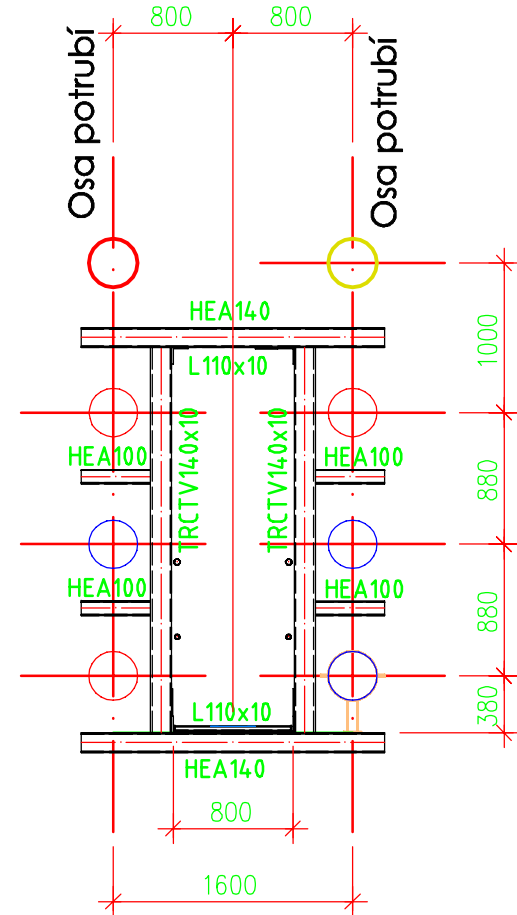



ŘEZ/SECTION D - D  
M 1:50

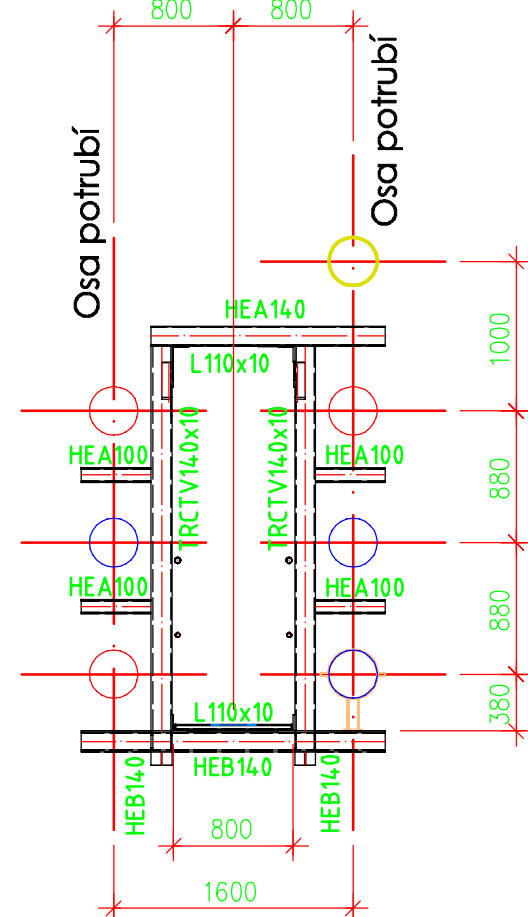


AXONOMETRIE  
M 1:50

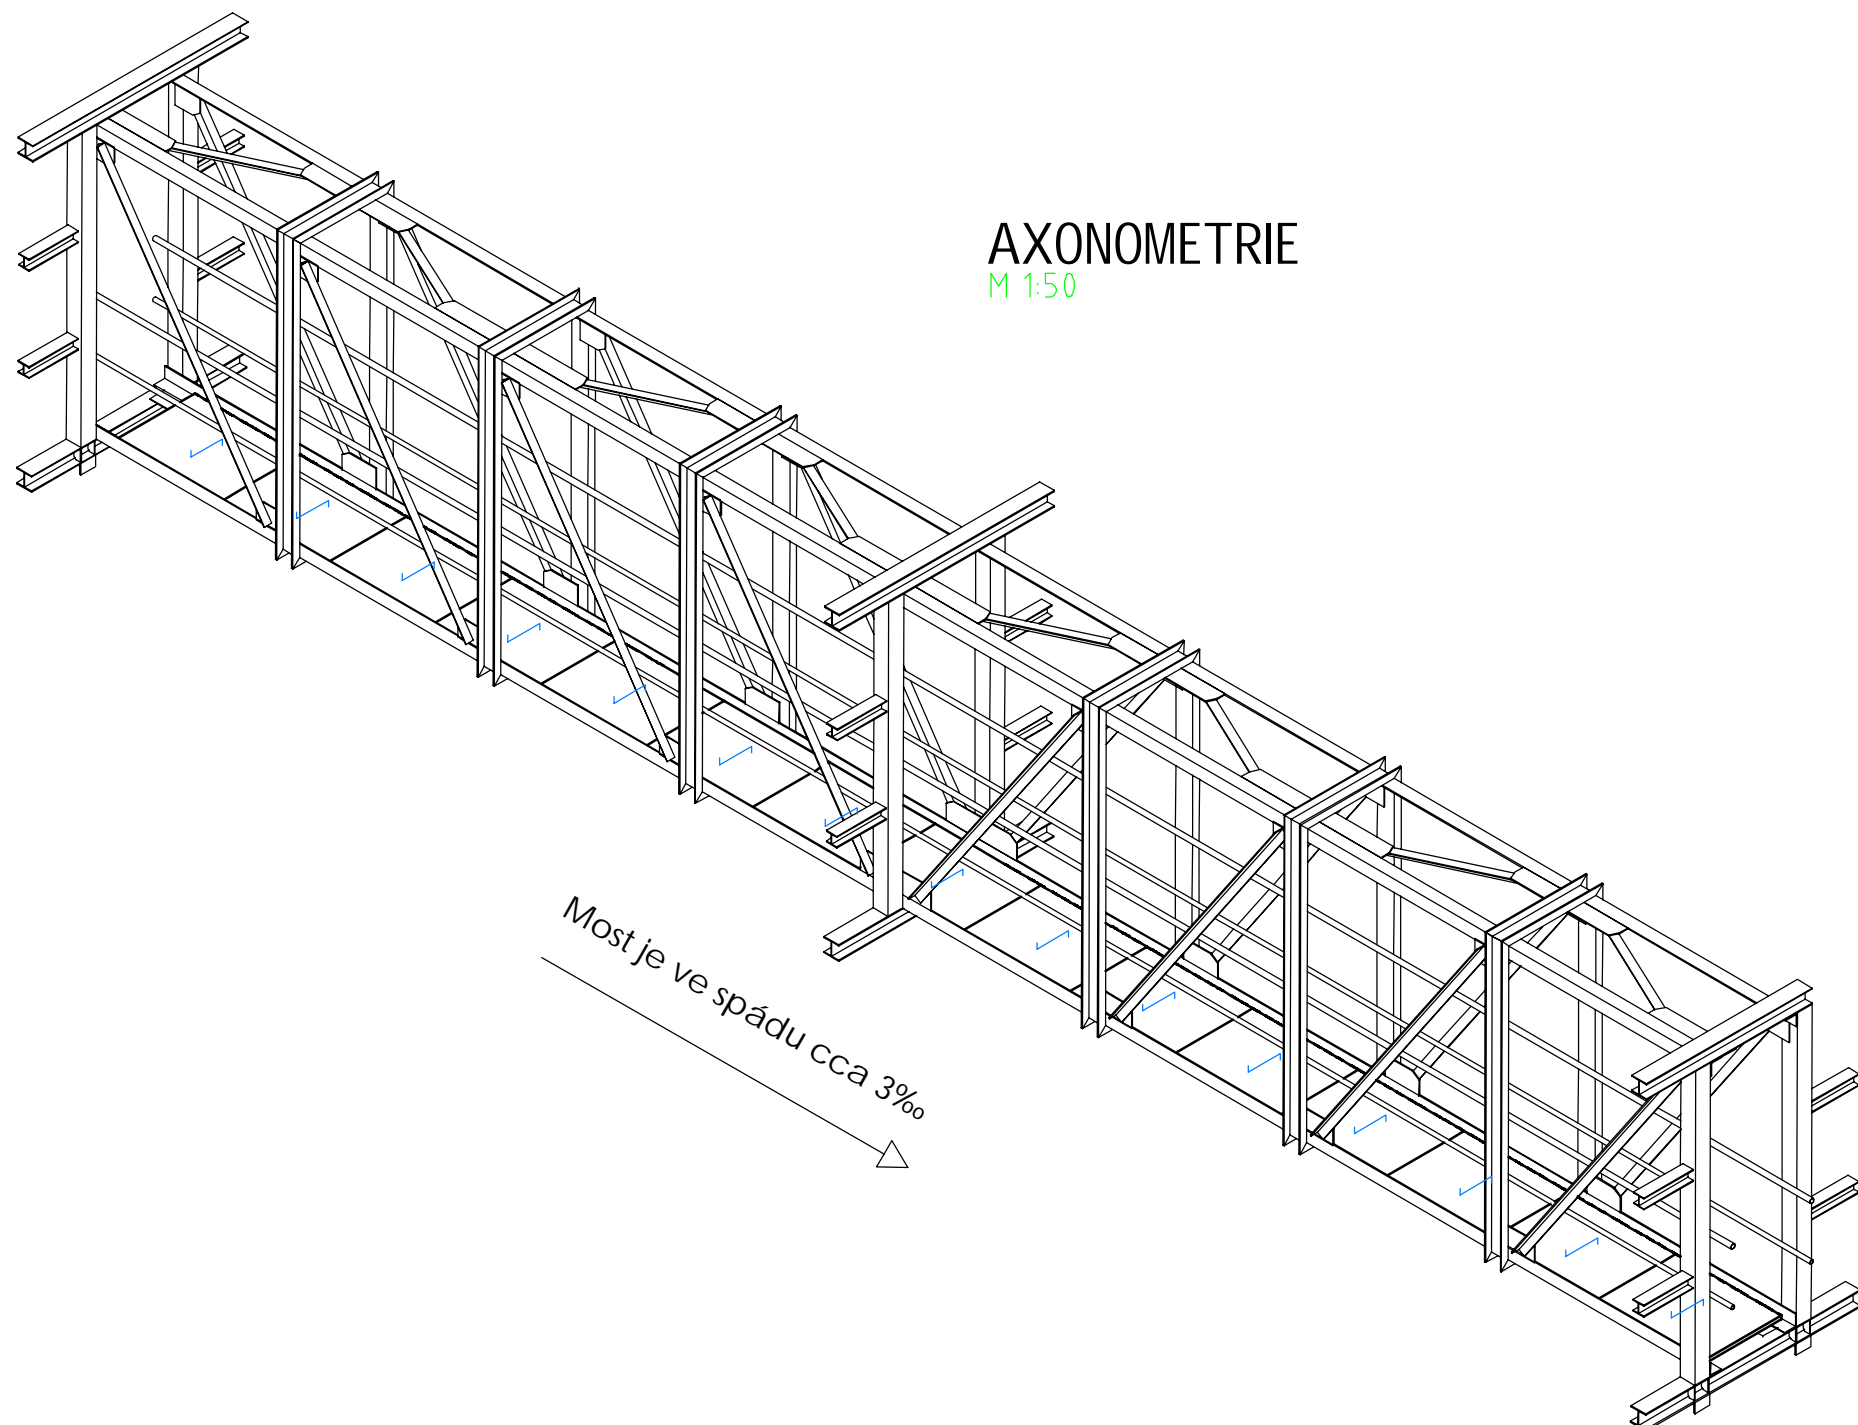

Tato dokumentace slouží pouze pro výběr dodavatele stavby.  
Před realizací stavby je nutné zpracovat realizační dokumentaci stavby.

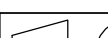Číslo kusovníku je shodné s číslem výkresu				Hmotnost OK:		Kg
				Hmotnost OK+Spoj.mat.:		Kg
Revize:	Datum:	Vyprac.:	Podpis:	Popis změny:		Měrné jednotky (mm)
Vypracoval:		P. Dobášovsky		Datum:	23.04.2024	
Kontroloval:		Ing. T. Nág		Měřítko:	1:50	
Zakázka:						 <div>TRANSFORMA TECHNOLOGY s.r.o. Indulgy 10 602 00 Břeclav</div>
Dokument:						
MOST č. 3						
Zakazník:						
SÍTEZ s.r.o.						
"Číslo zakázky" - "číslo dokumentu"						
24017Z0213_0						
Revize: 0						
List/z 7/3						

Zhotovitel:  Novoveské 3370 415 01 Teplice www.sitez.cz		Investor: Teplárna Liberec, a.s. Tř. Dr. Milady Horákové 641/34a 460 01 Liberec	
Vypracoval		Zakázkové číslo	22-067
		Datum	27.3.2024
Kontroloval	Ing. Běhounek J.	Stupeň	DPS
		Měřítko	1 : 50
Akce: Revitalizace CZT Liberec – GreenNet III D10 – Úprava zdroje D10.4 – S002 – Potrubní mosty			
Obsah:  MOST č.3		Poř. číslo :	Paré :
		5	1