



Kolektor Broumovská

Kolektor řez A–A

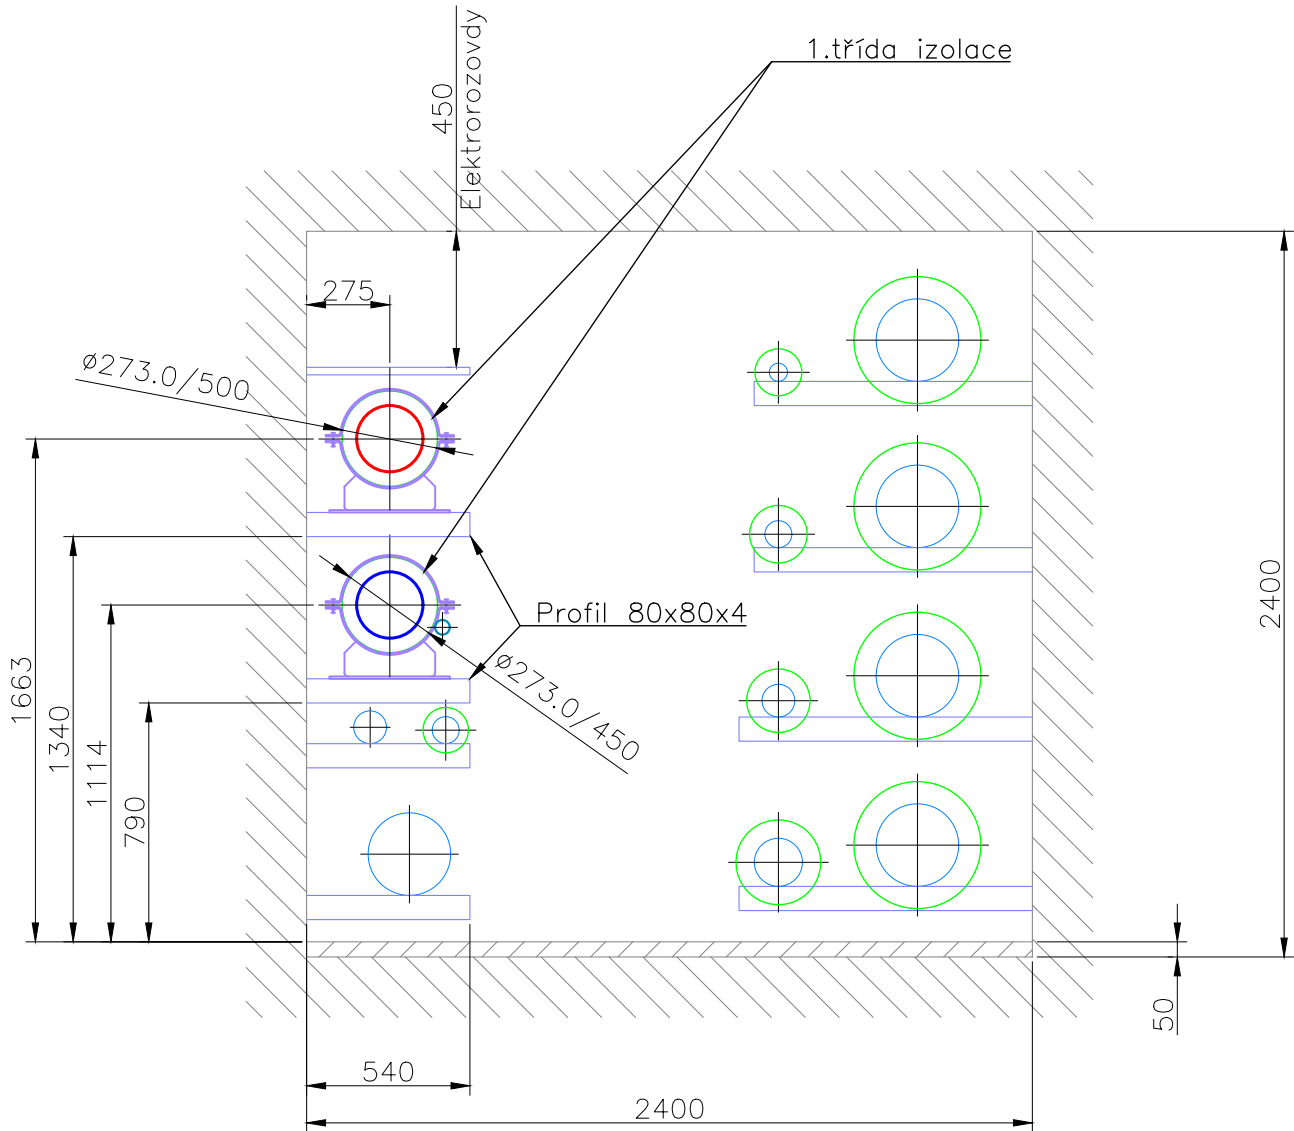



Kolektor Melantrichova

Řez kolektorem

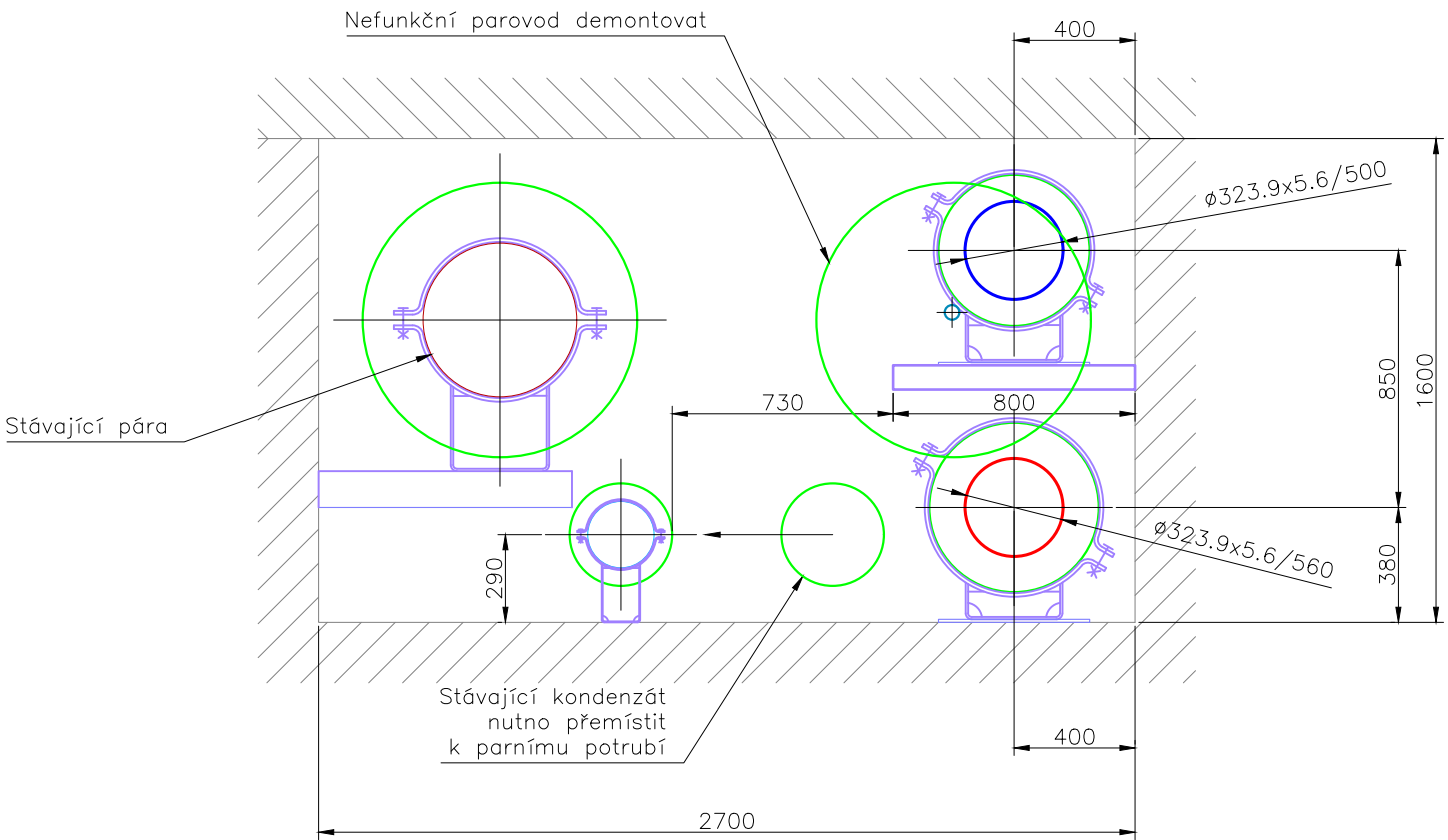

Kolektor pod ulicí Na Bídě

Řez kolektorem

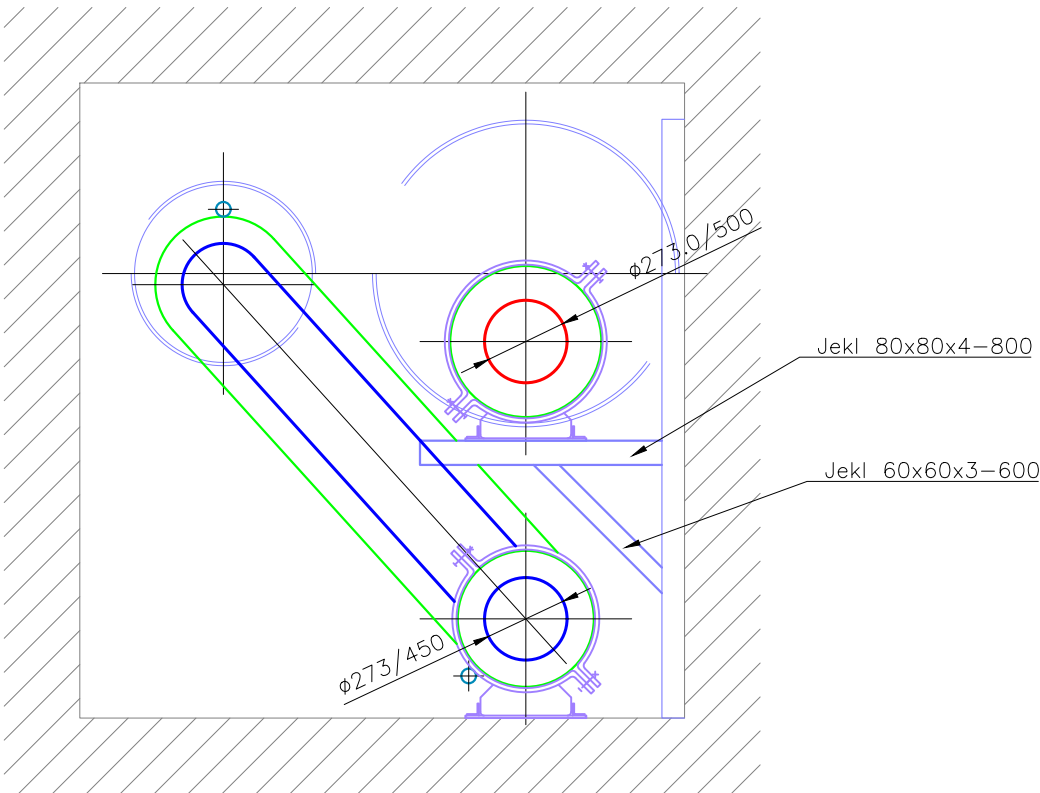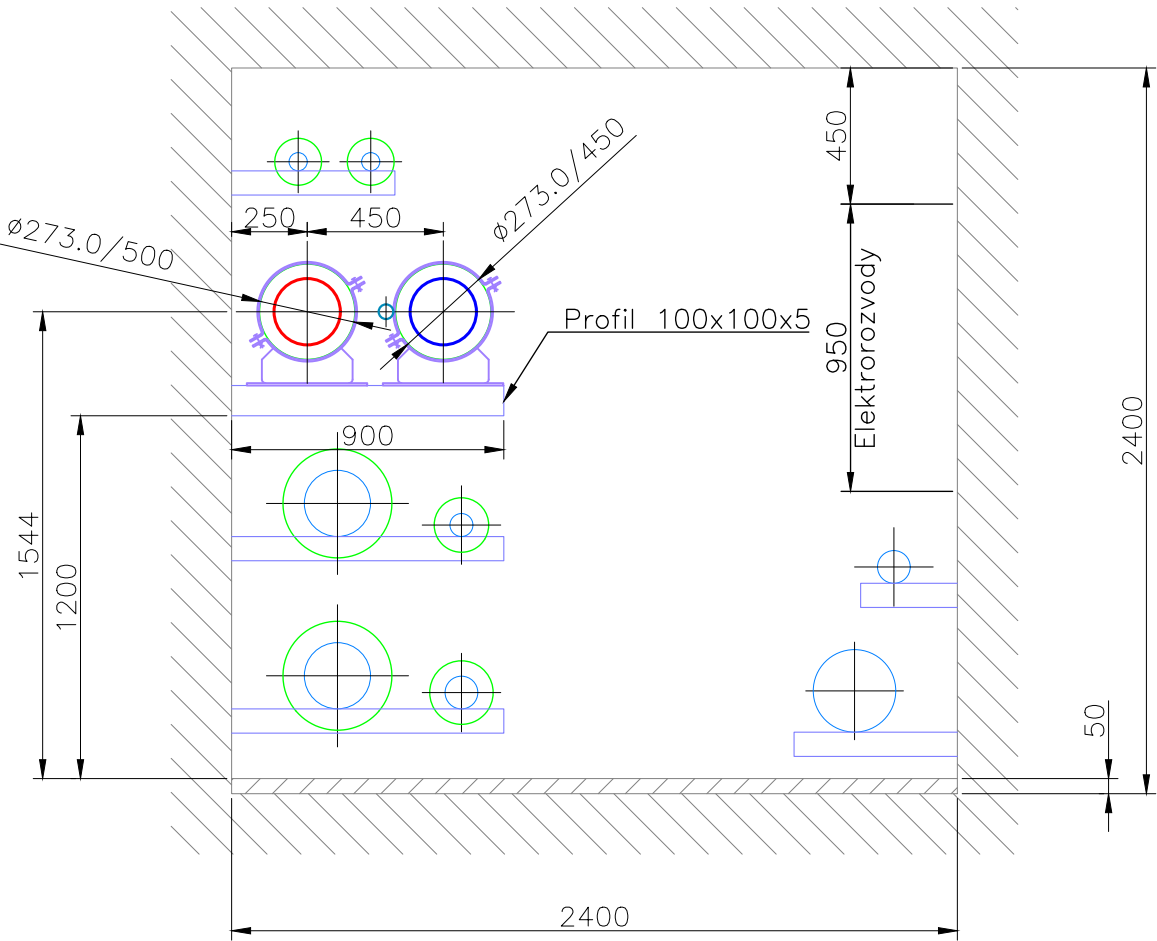

Tato dokumentace slouží pouze pro výběr dodavatele stavby.

Před realizací stavby je nutné zpracovat realizační dokumentaci stavby.

3	–	–	–
2	24.6.2024	Úprava chráničky pro datový kabel	Bc. Běhounek
1	3.5.2024	Přidány průměry DN80, DN100	Švarcbach
Číslo revize	Datum	Popis změny	Vypracoval

Zhotovitel: <b>SITEZ</b> s.r.o. Novoveská 3370 415 01 Teplice www.sitez.cz		Investor: <b>Teplárna Liberec, a.s.</b> Tř. Dr. Milady Horákové 641/34a 460 01 Liberec	
Vypracoval	Ing. Mrázek J.	Zakázkové číslo	22 – 034
Kontroloval	Ing. Běhounek J.	Datum	14.11.2023
		Stupeň	DPS
		Měřítko	1 : 25
Akce: Revitalizace CZT Liberec – GreenNet II D3 – Teplárna – VS2_Bída_Královův Háj D3.1 – InO 201.3 – Horkovod			
Obsah: Vzorové příčné řezy 3		Poř. číslo: 6.3	Paré: 1