

Typ území
Číslo Parcely

[illegible]

0229 L2017

L2018

K2006

0202

K2007

L2019

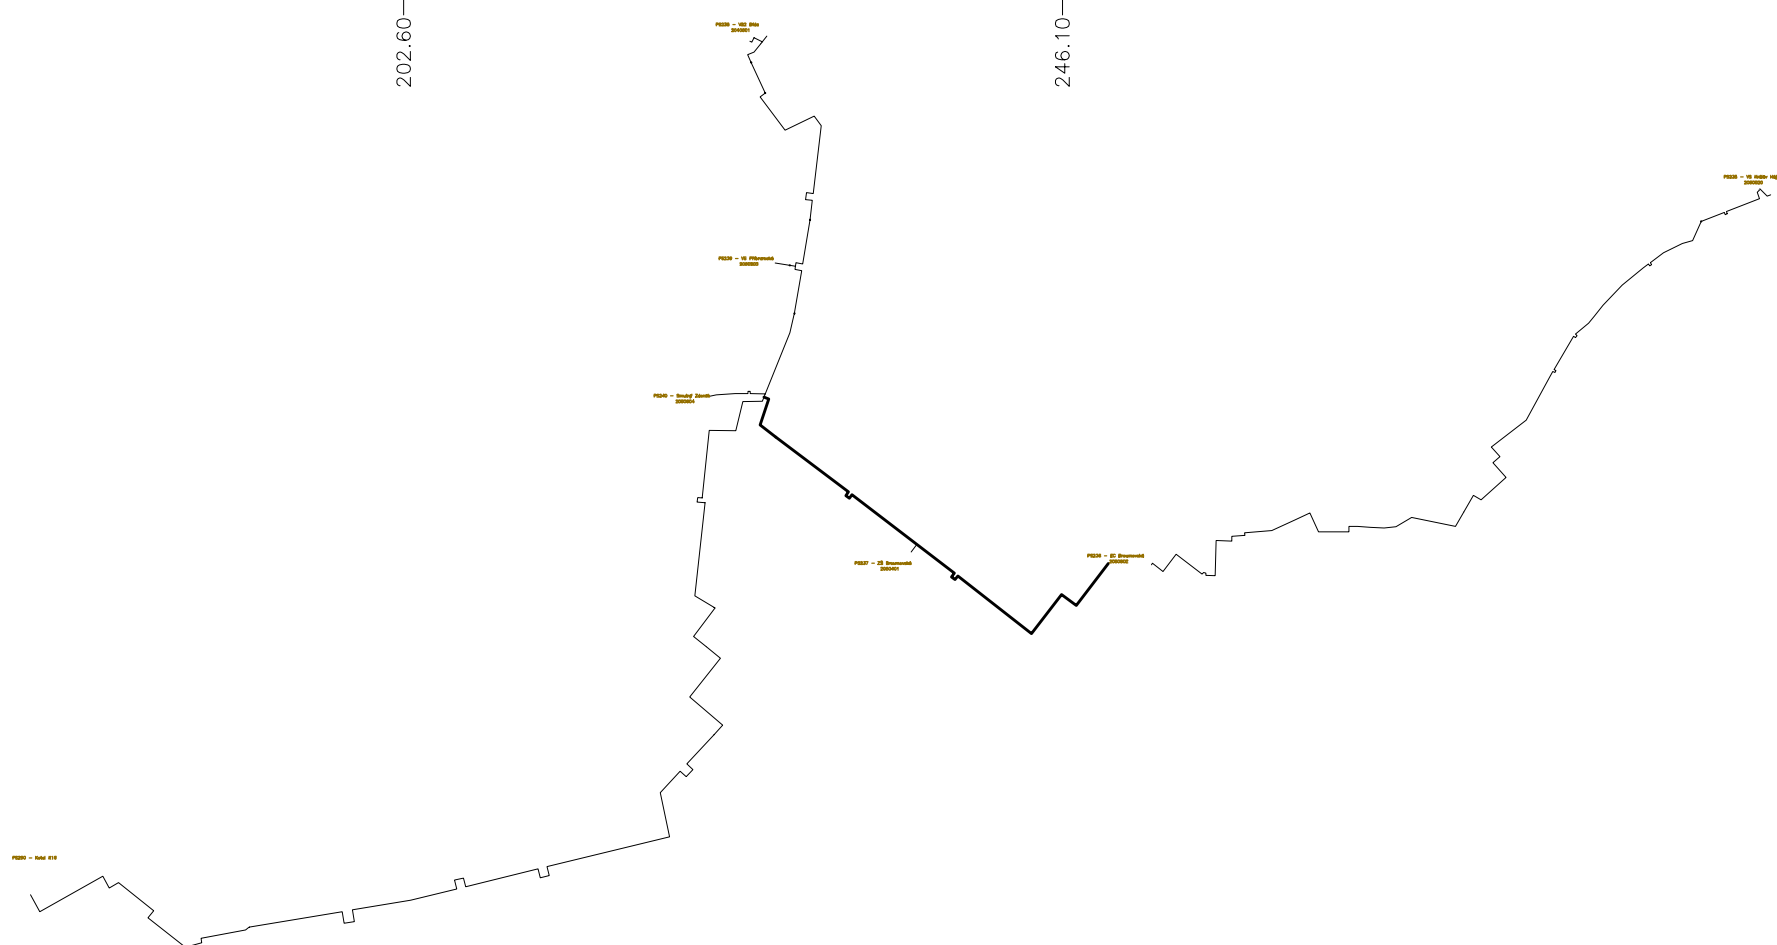
L2020

L2021




PS236 – EC Broumovská

Srovnávací rovina 395.00 m.n.m

Výška terénu [m.n.m]	409.74	409.78	410.71	411.97	413.21	413.58	413.58	412.88	409.73	409.85	409.77
Osa potrubí [m.n.m]	408.64	408.78	409.61	410.87	411.66	410.25	409.66	408.49	406.54	405.02	402.37
Vzdálenost lom. bodů [m]	4.5	24.1	17.6	82.3	74.1	43.5	84.5	43.7	16.2	46.7	404.01
Spád potrubí [promile]	-33.9	-71.6	-15.1			15.7			57.9		404.01
Průměr potrubí [mm]						ø273.0/500+ø273.0/450					
Hloubka výkopu [m]	1.5	1.5	1.5	1.5							
Staničení	0.00	4.50	28.60	46.20	128.50	202.60	246.10	330.60	374.30	390.50	404.01



3	–	–	–
2	–	–	–
1	–	–	–
Číslo revize	Datum	Popis změny	Vypracoval

Zhotovitel:  SITEZ a.s. Novoveská 3370 415 01 Teplice www.sitez.cz		Investor: Teplárna Liberec, a.s. Tr. Dr. Milady Horákové 641/34a 460 01 Liberec	
Vyprocovatel	Ing. Mrázek J.		Zakázkové číslo
			22-034
Kontroloval	Ing. Běhounek J.		Datum
			15.11.2023
			Stupeň
			DPS
			Měřič
			1 : 100, 1 : 500

<p>Revitalizace CZT Liberec – GreenNet II</p> <p>D3 – Teplárna – VS2_Bída_Královův Háj</p> <p>D3.1 – InO 201.3 – Horkovod</p>		
<p>Podélný profil 5</p>	<p>Por. číslo: 8.5</p>	<p>Poré: 1</p>