


POHLED SEVEROVÝCHODNÍ - stávající stav - BOURÁNÍ

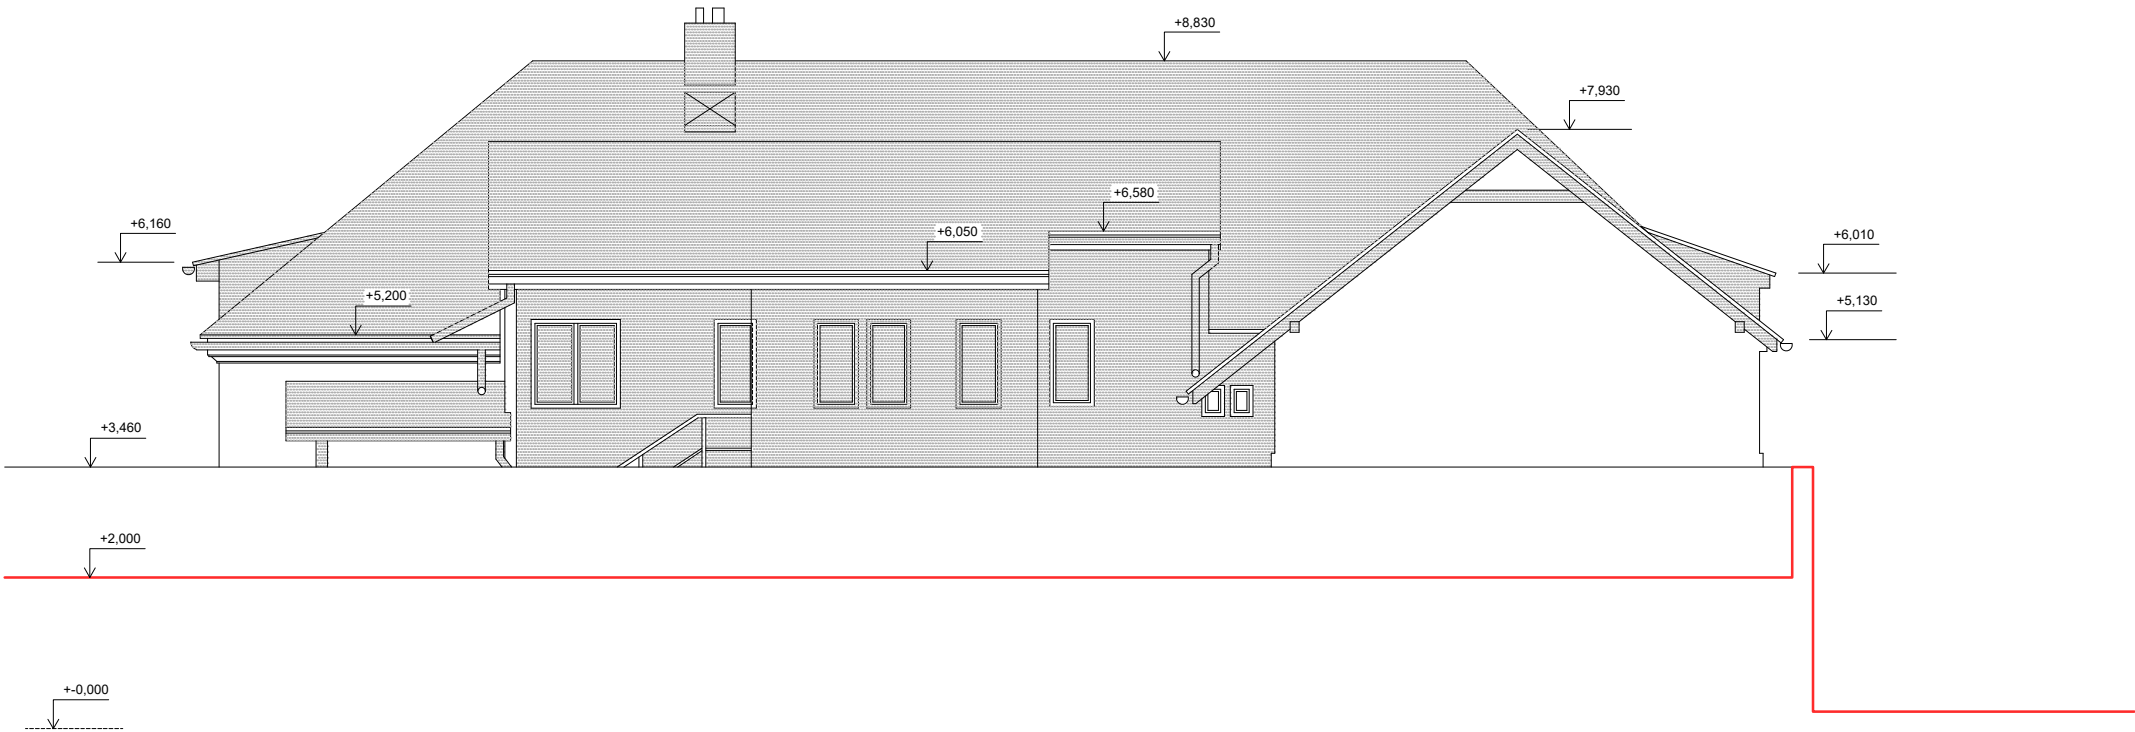

LEGENDA HMOT:

...

...BOURÁNÍ

...BOURÁNÍ - KONSTRUKCE V POHLEDU

Vypracoval:	Zodp. projektant:	HIP:	M - PROject CZ s.r.o Zelený Pruh 52 140 00 - PRAHA 4	
Jiří Koflák	Ing. Lenka Žabková	Ing. Lenka Žabková		
Investor: ESET-HELP, z.s., Úvalská 3411/47, Strašnice, 100 00 Praha IČ: 62937260				
Akce: Domov se zvláštním režimem ESET			Datum:	5/2024
			Měřítko:	1:100
			Zak.číslo:	36/24
Místo:	náměstí Smířických 42/12, parc.č. 74/1, k.ú. Uhřetěves		Změna:	
Část:	D1.1. ARCHITEKTONICKO STAVEBNÍ ČÁST		Stupeň:	DPS
Obsah:	Půdorys severovýchodní - STÁVAJÍCÍ STAV - BOURÁNÍ		č. paré:	Číslo výkresu: D1.1.12