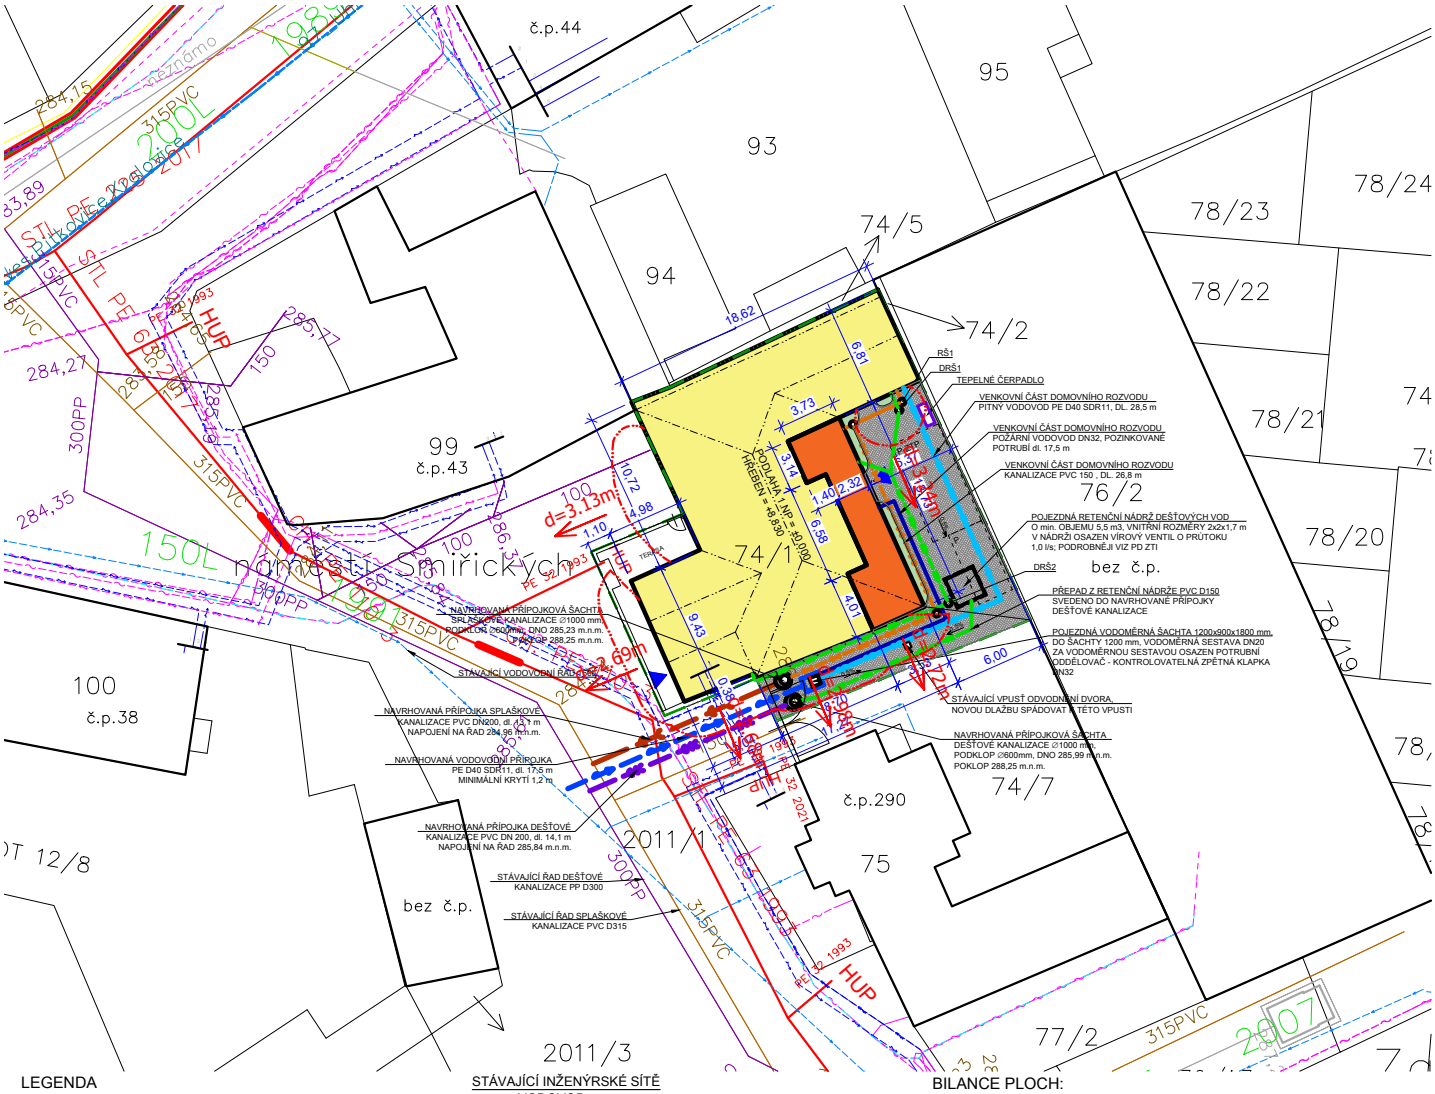

LEGENDA

- PODKLAD KATASTRÁLNÍ MAPY
- HRANICE STAVEBNÍ PARCELY
- SO STAVEBNÍ OBJEKT
- UPRAVOVANÝ OBJEKT
- NAVRHOVANÁ PŘÍSTAVBA OBJEKTU
- OKOLNÍ OBJEKTY
- SJEZD NA KOMUNIKACI
- VSTUP DO OBJEKTU
- RŠ REVIZNÍ ŠACHTA SPLAŠKOVÉ KANALIZACE
- DRŠ REVIZNÍ ŠACHTA DEŠŤOVÉ KANALIZACE
- ZPEVNĚNÁ PLOCHA - ZÁMKOVÁ DLAŽBA
- ZELEŇ - KVĚTINOVÉ ZÁHONY
- POŽÁRNĚ NEBEZPEČNÝ PROSTOR

STÁVAJÍCÍ INŽENÝRSKÉ SÍTĚ

- VODOVOD
- SPLAŠKOVÁ KANALIZACE
- DEŠŤOVÁ KANALIZACE
- ELEKTRO KABELY NN PODZEMNÍ - PRE
- PODZEMNÍ METALICKÉ VEDENÍ - CETIN
- PLYNOVOD STL - PPD

NAVRHOVANÉ PŘÍPOJKY

- VODOVOD - PE D40, DÉLKA 16,9 m
- KANALIZACE SPLAŠKOVÁ - PVC DN 200, DÉLKA 13,1 m
- KANALIZACE DEŠŤOVÁ - PVC DN 200, DÉLKA 14,1 m

NAVRHOVANÉ VENKOVNÍ DOMOVNÍ ROZVODY

- KANALIZACE SPLAŠKOVÁ
- KANALIZACE DEŠŤOVÁ
- VODOVOD PITNÝ
- VODOVOD POŽÁRNÍ

BILANCE PLOCH:

VÝMĚRA PARCELY 74/1	501 m²
STÁVAJÍCÍ ZASTAVĚNÁ PLOCHA	283 m²
UPRAVOVANÝ OBJEKT PO ZATEPLENÍ	299,4 m²
PŘÍSTAVBA	41,9 m²
CELKOVÁ ZASTAVĚNÁ PLOCHA	341,3 m²
ZASTAVĚNOST POZEMKU	**68,1 %**

Potvrzuji, že jako vlastník sousedního pozemku parc.č. 99 a 74/5 jsem byl prokazatelně informován o stavebním záměru na objektu č.p.42. Souhlasím s přesahem zateplení objektu v tloušťce 200mm nad můj pozemek. Tímto souhlasím s provedením stavby a zároveň souhlasím s umožněním přístupu pro stavbu.

S

Vlastník datum podpis

Vypracoval:	Zodp. projektant:	HIP:	M - PROject CZ s.r.o Zelený Pruh 52 140 00 - PRAHA 4
Hana Kofláková	Ing. Lenka Žabková	Ing. Lenka Žabková	
Investor: ESET-HELP, z.s., Úvalská 3411/47, Strašnice, 100 00 Praha IČ: 62937260			
Akce: Domov se zvláštním režimem ESET		Datum:	5/2024
		Měřítko:	1:500
		Zak.číslo:	36/24
Místo: náměstí Smiřických 42/12, parc.č. 74/1, k.ú. Uhříněves		Změna:	
Část: C Situace		Stupeň:	DPS
Obsah: Souhlas vlastníků sousedních pozemků		č. paré:	Číslo výkresu: C 5