


ŘEZ "A", stávající stav - bourání

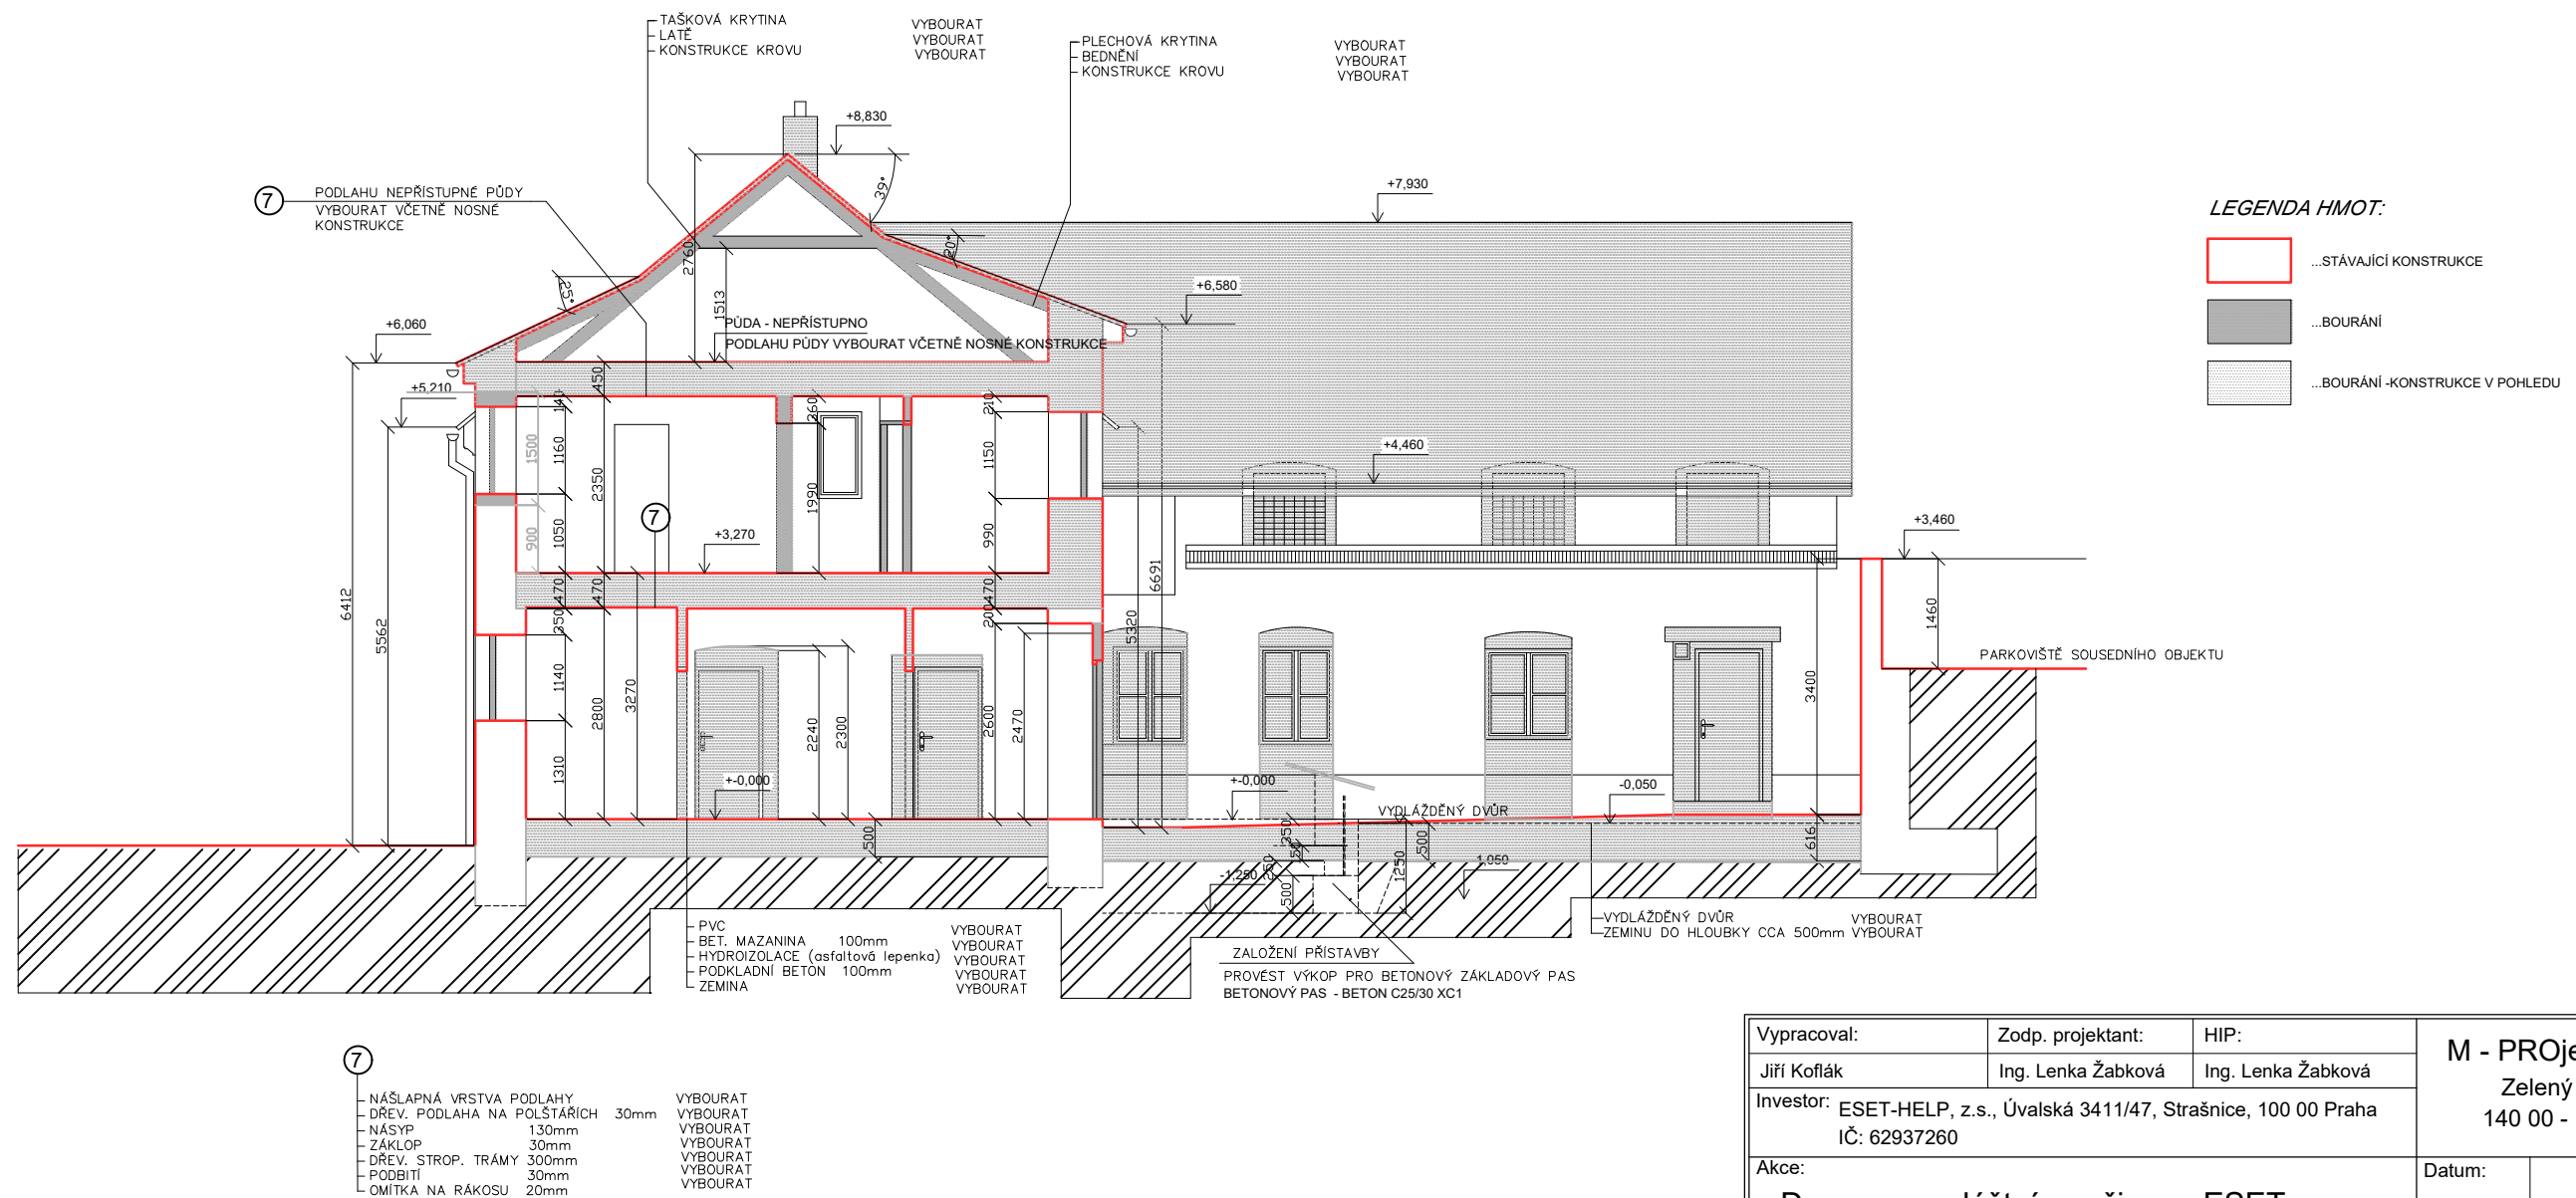

<div> <div> Vypracoval:</div> <div>Jiří Koflák</div> </div> <div> <div>Zodp. projektant:</div> <div>Ing. Lenka Žabková</div> </div> <div> <div>HIP:</div> <div>Ing. Lenka Žabková</div> </div>	<div> <div>M - PROject CZ s.r.o</div> <div>Zelený Pruh 52</div> <div>140 00 - PRAHA 4</div> </div>	
<div> <div>Investor:</div> <div>ESET-HELP, z.s., Úvalská 3411/47, Strašnice, 100 00 Praha IČ: 62937260</div> </div>		
<div> <div>Akce:</div> <div>Domov se zvláštním režimem ESET</div> </div>	Datum:	5/2024
	Měřítko:	1:100
	Zak.číslo:	36/24
<div> <div>Místo:</div> <div>náměstí Smiřických 42/12, parc.č. 74/1, k.ú. Uhřetěves</div> </div>	Změna:	
<div> <div>Část:</div> <div>D1.1. ARCHITEKTONICKO STAVEBNÍ ČÁST</div> </div>	Stupeň:	DPS
<div> <div>Obsah:</div> <div>Řez A - STÁVAJÍCÍ STAV - BOURÁNÍ</div> </div>	č. paré:	Číslo výkresu: D1.1.7