


referenční bod

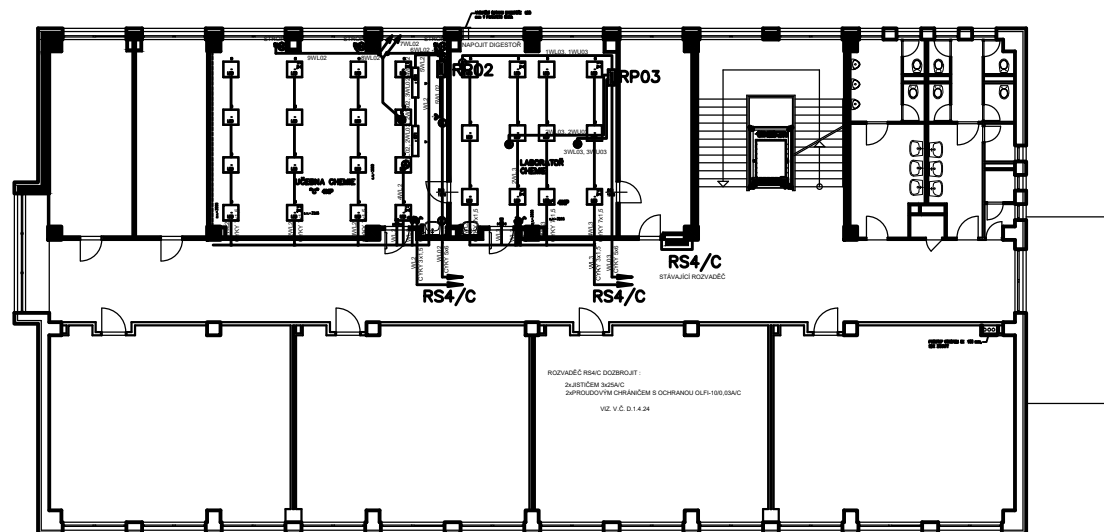

NAPÁJECÍ NAPĚTÍ: 3NPE, ~50Hz, 230/400V TN-S
 OCHRANA PŘED NEBEZPEČNÝM DOTYKEM NEŽIVÝCH ČÁSTÍ DO 1000V:
 AUTOMATICKÝM ODPOJENÍM OD ZDROJE, PROUDOVÝM CHRÁNIČEM, POSPOJOVÁNÍM
 OCHRANA PŘED NEBEZPEČNÝM DOTYKEM ŽIVÝCH ČÁSTÍ DO 1000V:
 IZOLACÍ, KRYTÍM
 PROSTŘEDÍ: NORMÁLNÍ PROSTORY
 NEBEZPEČNÉ PROSTORY- AB5 (VENKOVNÍ)
 ZVLÁŠT NEBEZPEČNÉ PROSTORY- AD1-AD4 DLE ČSN 332000-7-71 ED.2 (SPRCHY, ATD.)

B				D			
A				C			
Změna	Druh změny	Datum	Jméno	Změna	Druh změny	Datum	Jméno
		Navrh: ing. Hrdlička Odp. proj.: ing. Hrdlička Zak. čís.: 31928-00010 Objekt: Rekonstrukce odborných učeben ZŠ Velké Opatovice				Pořadové čís. v zak.: D.1.4.14	
		Stupeň dok.: DPS				Datum: 05/2019 Počet formátů A4: 2	
		Měřítko: 1:200				Archivní čís. výkr.: 31728 - D.1.4.	
		DISPOZICE ELEKTRICKÉ INSTALACE – CELKOVÁ 4.NP					