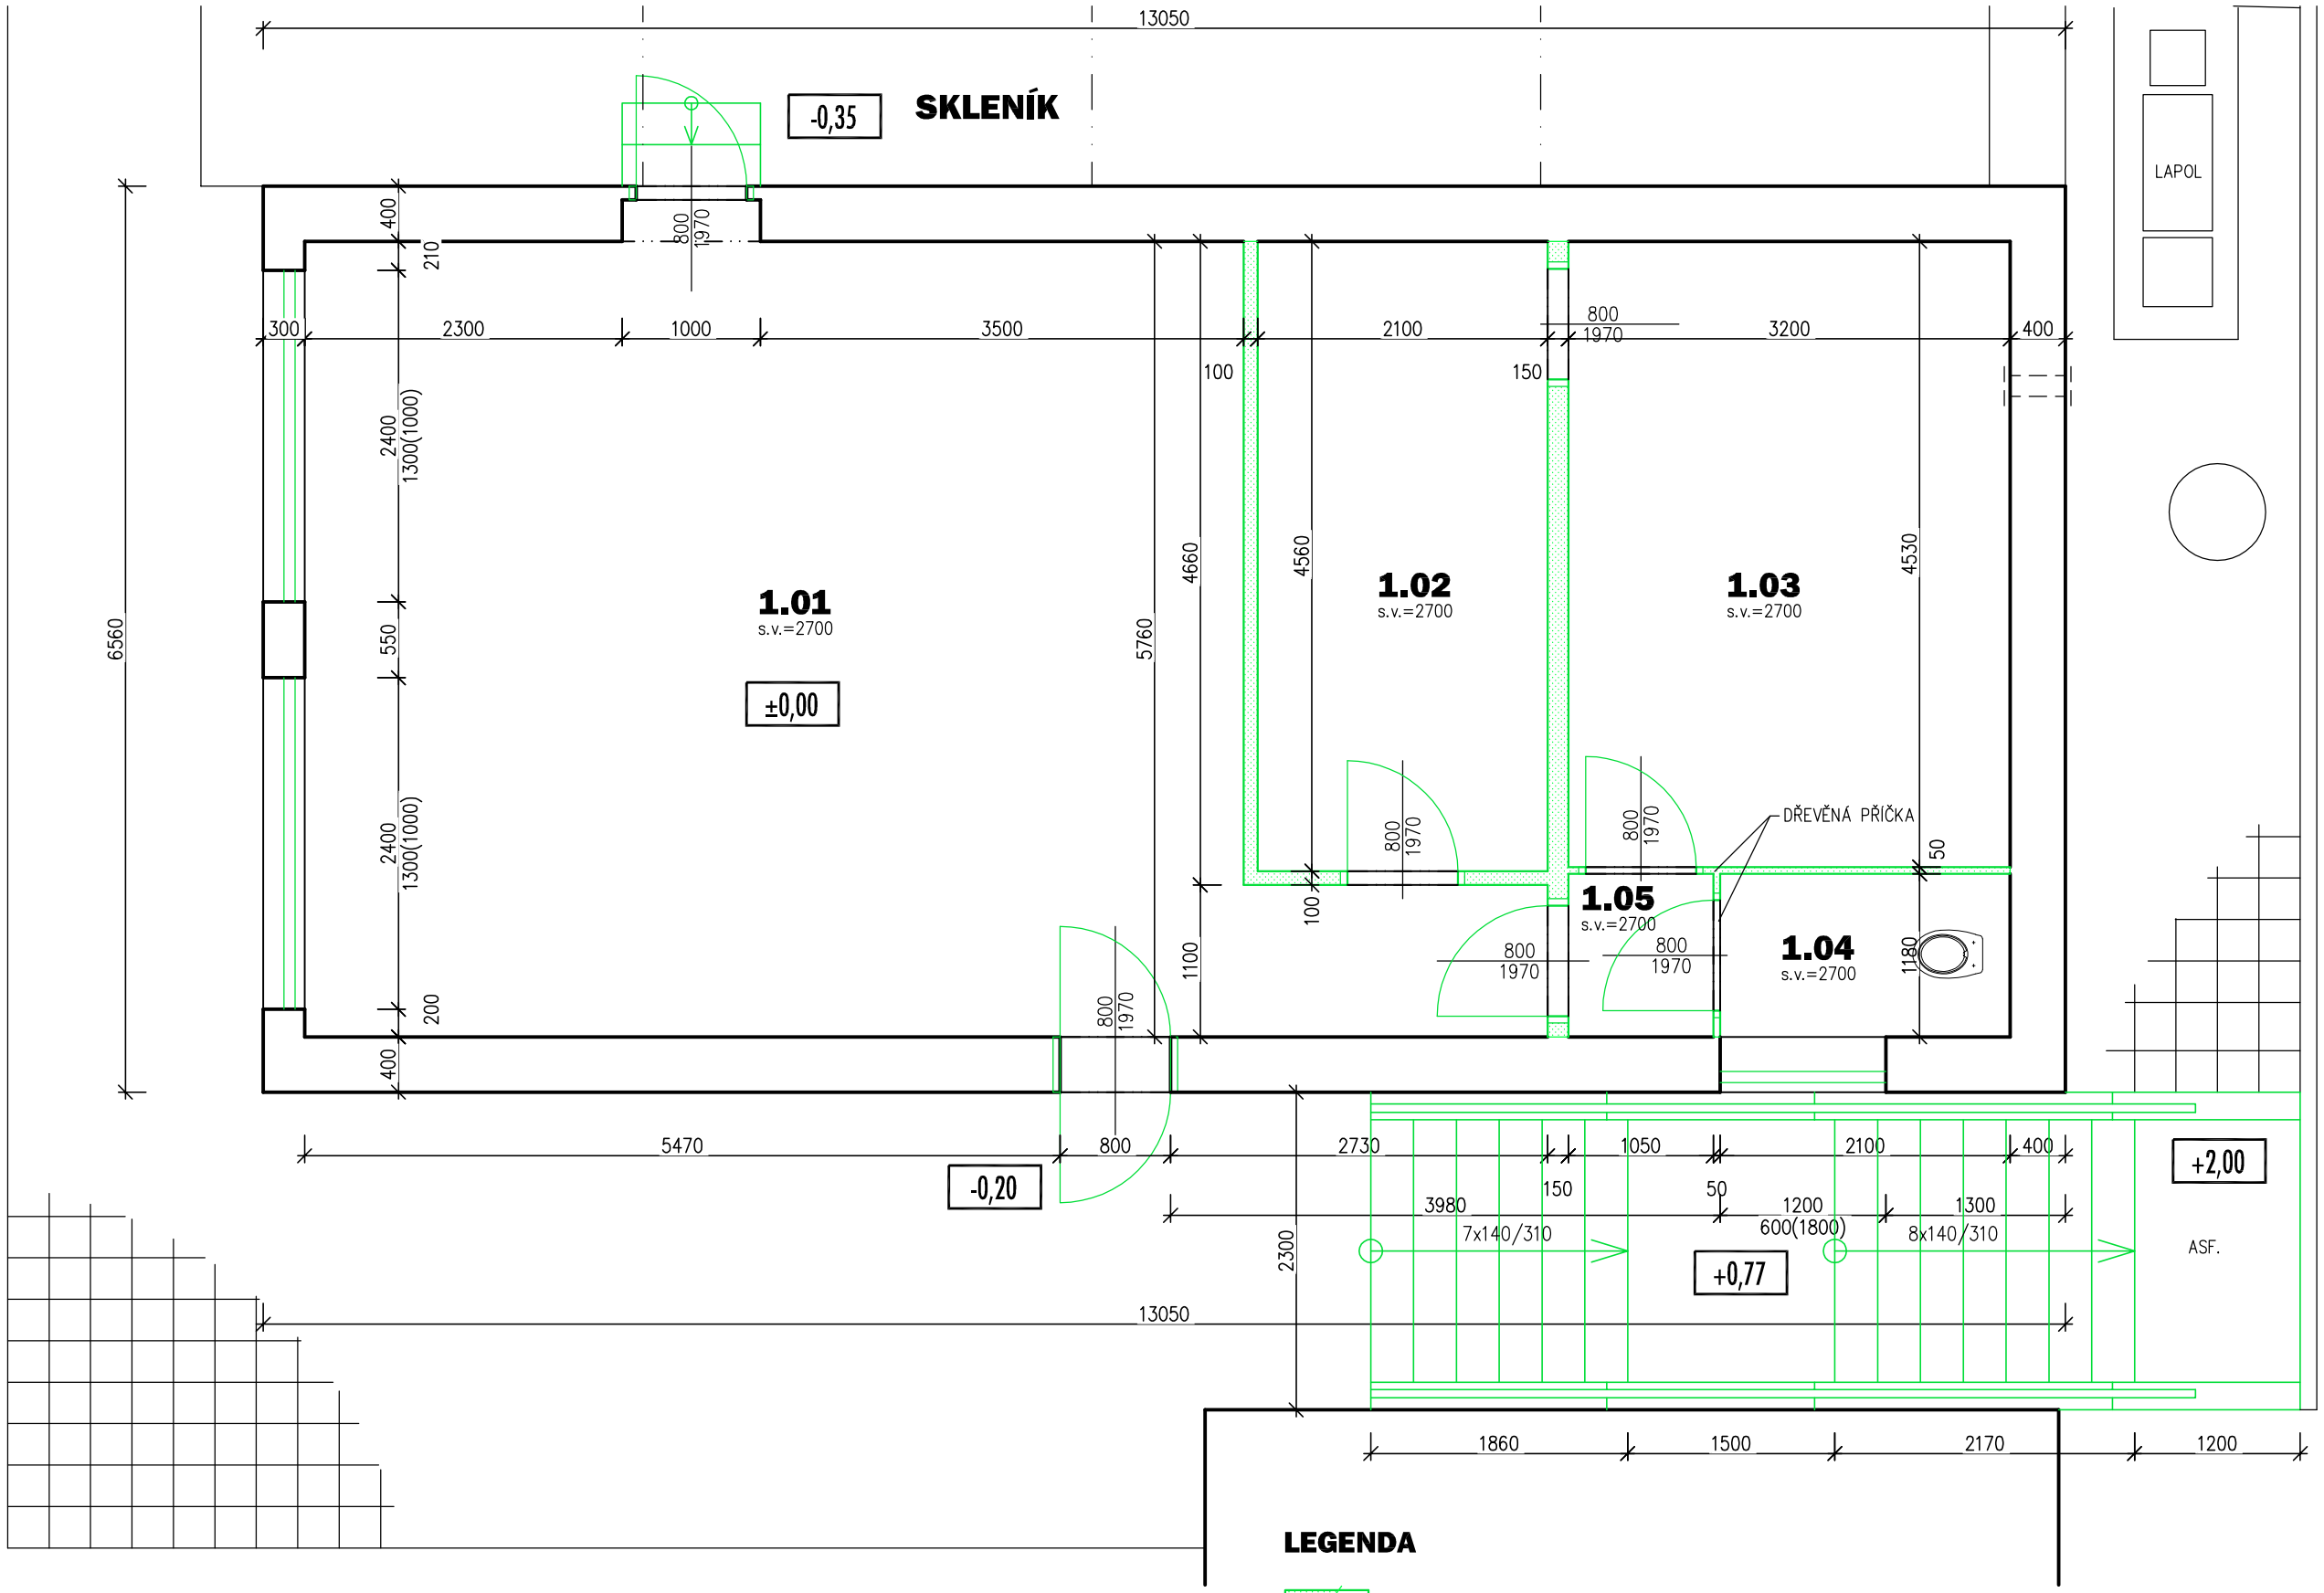


## LEGENDA

BOURANÉ ZDIVO A KONSTRUKCE

## LEGENDA MÍSTNOSTÍ

| Č.M | NÁZEV MÍSTNOSTI | PLOCHA/m² | SKLADBA | POVRCH PODLAHY | POVRCH STĚNY |
|---|---|---|---|---|---|
| **1.01** | UČEBNA | 41,60 | - | PVC | – |
| **1.02** | SKLAD | 9,60 | - | PVC | – |
| **1.03** | SKLAD | 14,50 | - | PVC | – |
| **1.04** | WC | 1,70 | - | PVC | – |
| **1.05** | CHODBA | 1,20 | - | PVC | – |

| | | | |
|---|---|---|---|
| **Zodp. projektant:** | Ing. Ilona Janíková | **Kreslil:** | Jiří Janík |
| **Vypracoval:** | | | |
| **Místo stavby:** | Pod Strážnicí 499, 679 63 Velké Opatovice | | |
| **Investor:** | Město Velké Opatovice, Zámek č. 14, 679 63 Velké Opatovice | | |
| **Akce:** | **MODERNIZACE ODBORNÝCH UČEBEN ZŠ VELKÉ OPATOVICE** | | |
| **Objekt:** | *SO 02 Pěstitelská učebna, skleník, venkovní schody* | | |
| **Obsah výkresu:** | **PĚSTITELSKÁ UČEBNA PŮDORYS - STÁVAJÍCÍ STAV** | | |


Ing. Ilona Janíková s.r.o.
Újezd u Boskovic č.118
680 01 Boskovice
IČO 29236789
building your future


| | | |
|---|---|---|
| **Formát:** | 2A4 | **Čís. kopie:** |
| **Datum:** | 05/2019 | |
| **Účel:** | *DPS* | |
| **Měřítko:** | 1:50 | **Čís. výkresu:** **3.** |

30.5.2019 8:14:10, 1:50