


POZNÁMKA

- MATERIÁLOVÉ PROVEDENÍ – SMRKOVÉ ŘEZIVO TŘIDY C22, VLHKOST max 15%.
- DŘEVĚNÉ PRVKY BUDOU HOBLOVÁNY. UVEDENÉ ROZMĚRY PRVKŮ JSOU PO HOBLOVÁNÍ.
- KONSTRUKCE BUDE OPATŘENA IMPREGNAČNÍM NÁTĚREM A DVOJNÁSOBNÝM NÁTĚREM SILNOVÝRSTVOU LAZUROU.
- POHLEDOVÉ DŘEVĚNÉ ČÁSTI BUDOU HOBLOVÁNY. UVEDENÉ ROZMĚRY PRVKŮ JSOU ČISTÉ ROZMĚRY PO OHOBLOVÁNÍ.
- DŘEVĚNÉ PRVKY MUSÍ SPLŇOVAT POŽADAVKY ČSN NA VLHKOST ŘEZIVA.
- VEŠKERÉ DETAILY STŘECHY MUSÍ BÝT REALIZOVÁNY TAK, ABY BYLY SPLNĚNY POŽADAVKY VŠECH ČSN, DETAILŮ A DOPORUČENÍ VÝROBCE.

STŘEŠNÍ KRYTINA


MPVC FOLIE TL. 1,5 mm NA PLNOŠNĚM ZAKLOPU A GEOTEXTILII

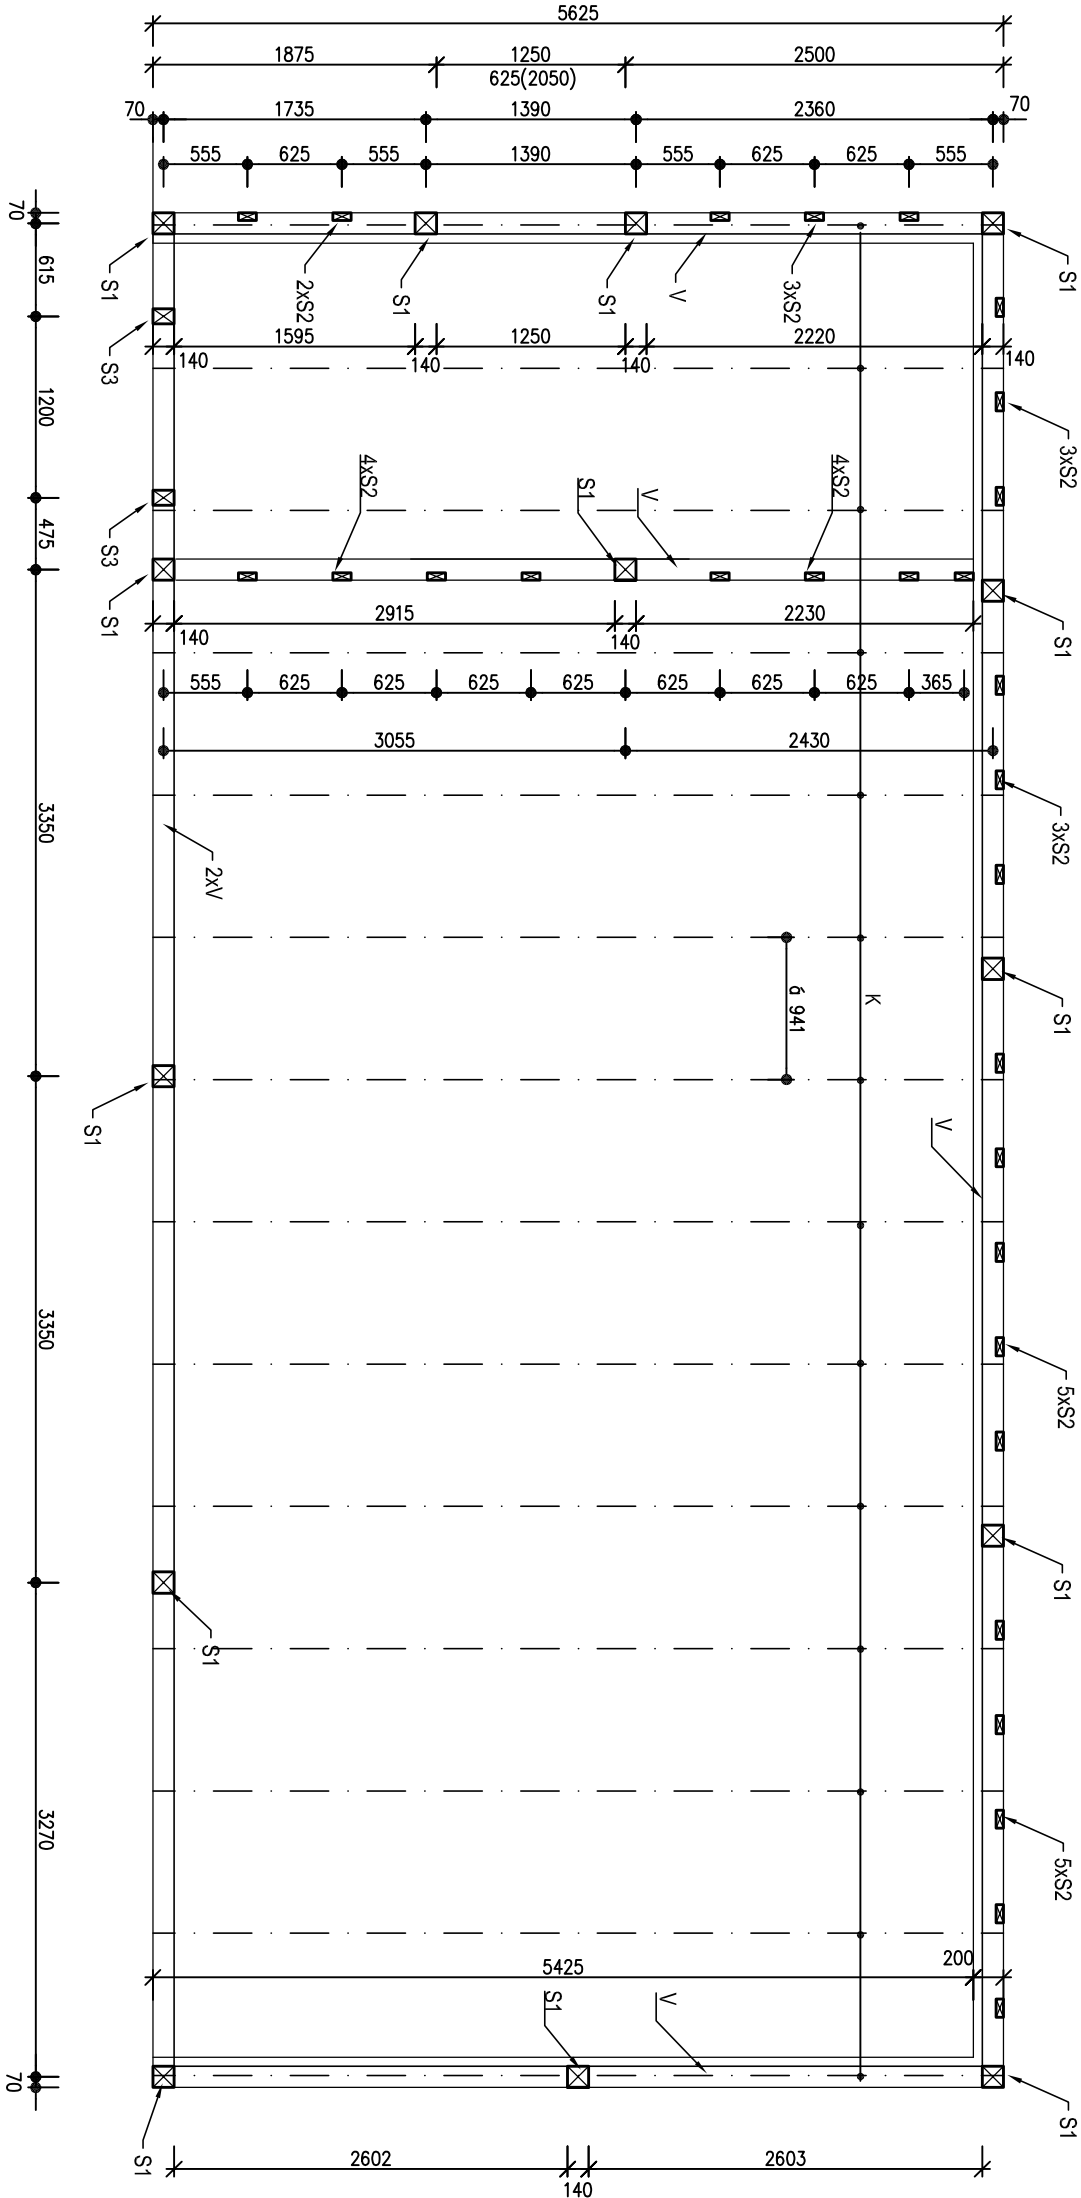

DIMENZE A VÝPIS ŘEZIVA



OZN.	POPIS	ROZMĚR	DĚLKA	KS
S1	SLOUPKY	140/140 mm	2,9 m 2,4 m	$\frac{4}{10}$
V	VAZNICE	140/160 mm	13,4 m 5,8 m	3 3
S2	MEZILEHLÉ SLOUPKY	50/120	$\frac{2,1}{2,6}$ m	21 8
S3	MEZILEHLÉ SLOUPKY	100/140	2,6 m	2
K	STROPNÍ TRAMY	100/160 mm	6,0 m	15
Tr	ROZNAŠENÍ TRAM	100/140	28 m	1
	ZAKLOP STŘECHY BEDNĚNÍ Z VELKOPLOŠNÝCH DESEK NA BÁZI DŘEVA TL. 25 mm	72 m ²		

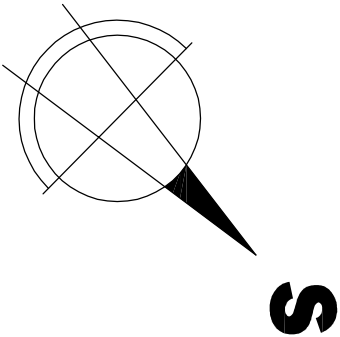

Zodp. projektant:		Kreslí:		Ing. Ilona Janíková s.r.o.	
Vypracovali:		Jiří Janík		Ujezd u Boskovic č.118 680 01 Boskovice IČO 2828789 building your future	
Místo stavby:		Pod Strážnicí 499, 679 63 Velké Opatovice		Formát:	
Investor:		Město Velké Opatovice, Zámek č. 14, 679 63 Velké Opatovice		Čís. kopie:	
Akce:		MODERNIZACE ODBORNÝCH UČEBEN ZŠ VELKÉ OPATOVICE		Datum:	
Objekt:		SO 03 VENKOVNÍ UČEBNA		Účel:	
Obsah výkresu:		SCHEMA NOSNÉ KONSTRUKCE		Čís. výkresu:	
				Měřítko:	
				1 : 50	
				4.	