



DÍLČÍ PŮDORYS 5.NP

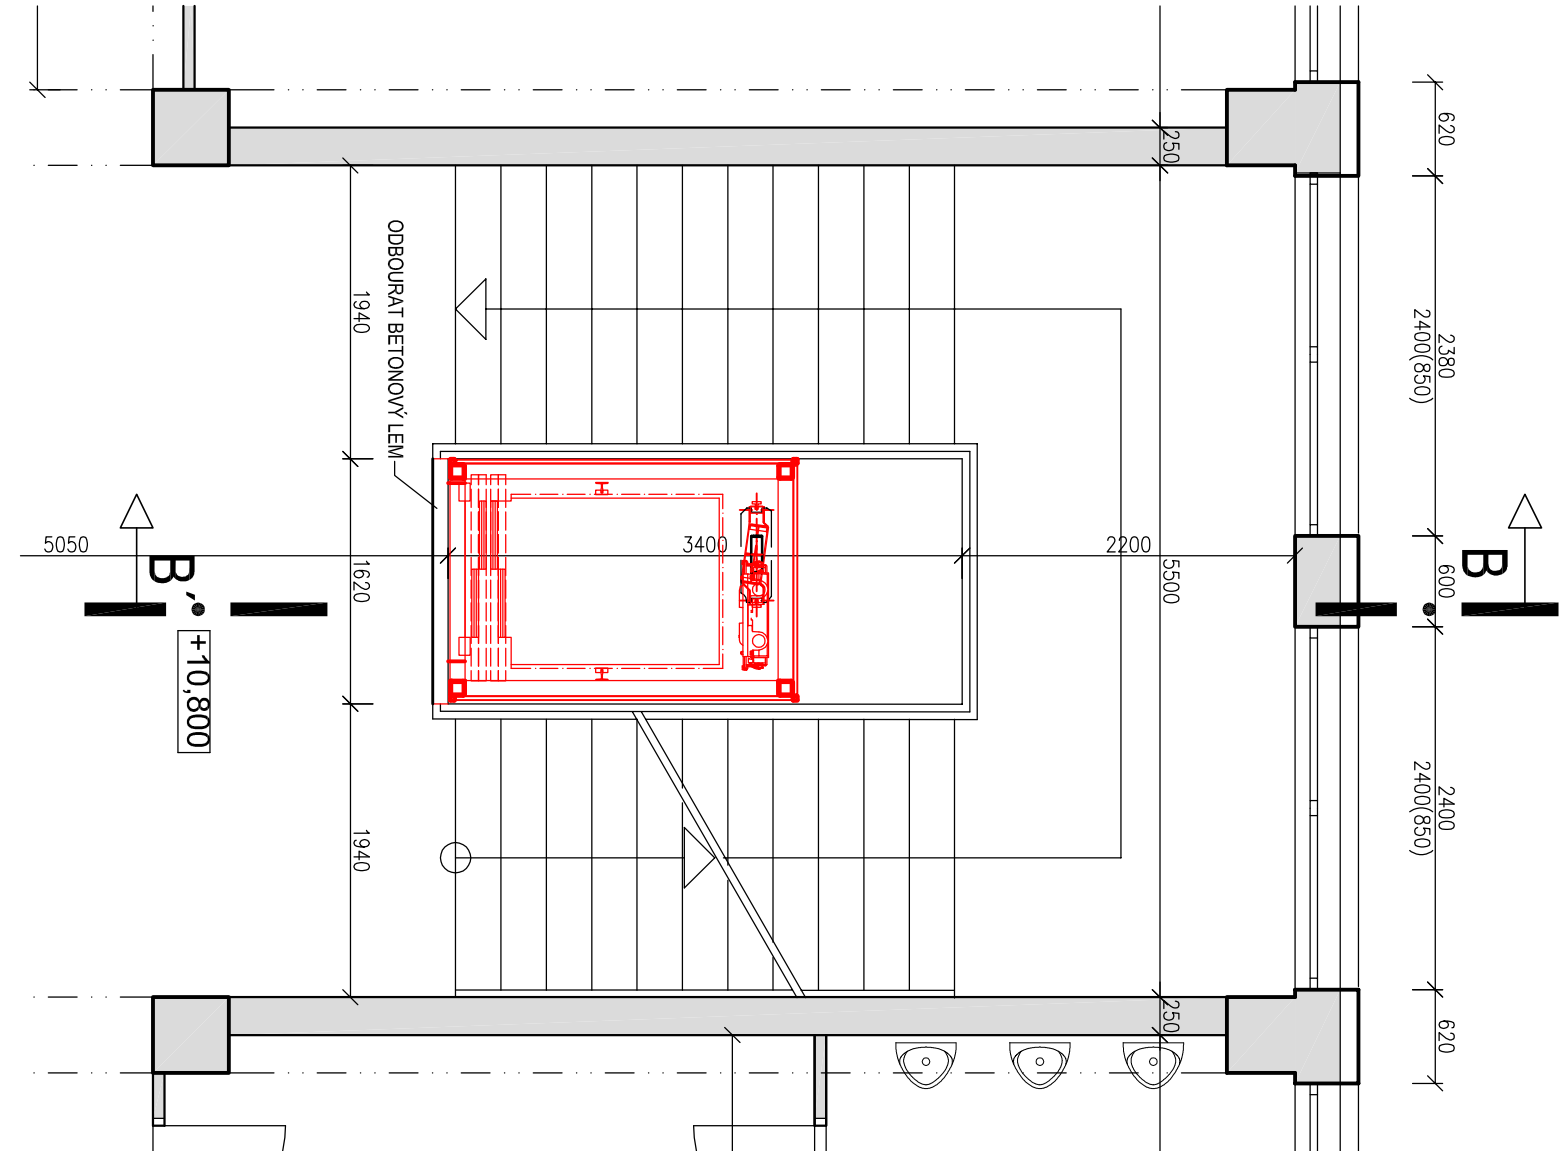

DÍLČÍ PŮDORYS 4.NP

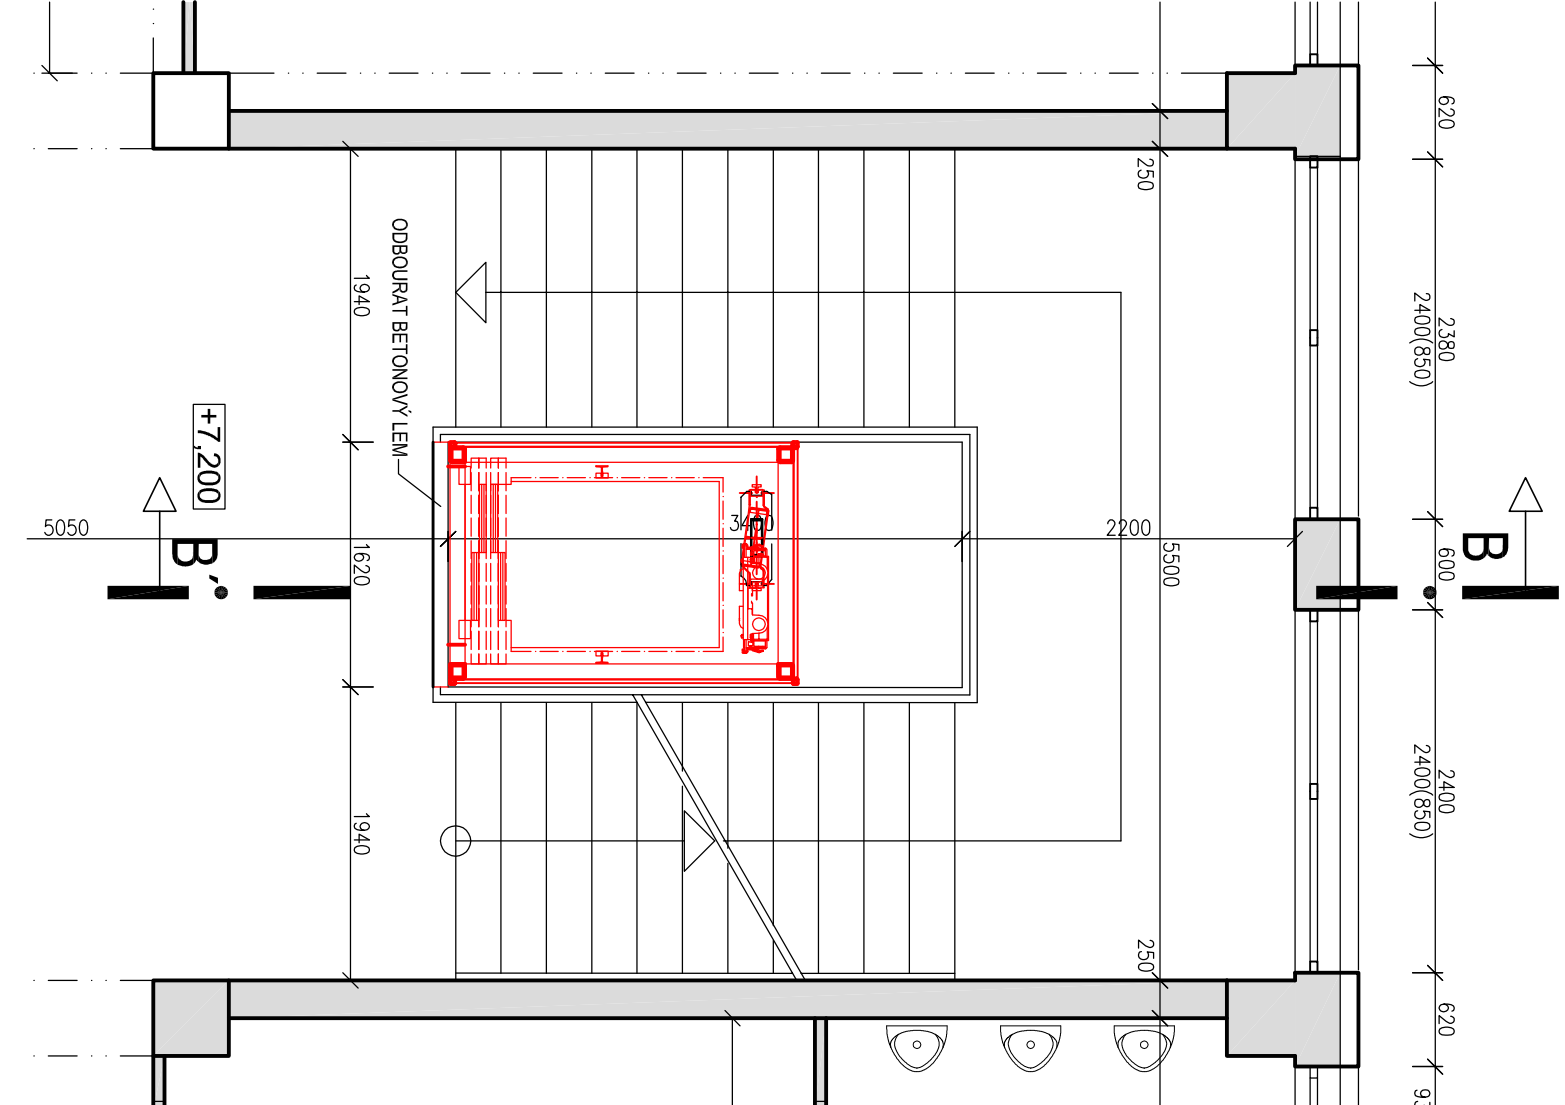

DÍLČÍ PŮDORYS 3.NP

Zodp. projektant:		Ing. Ilona Janíková		Kreslí:		Jiří Janík	
Vyraboval:		Pod Střednicí 499, 679 63 Velké Opatovice					
Místo stavby:		Město Velké Opatovice, Zámek č. 14, 679 63 Velké Opatovice					
Investor:		Město Velké Opatovice, Zámek č. 14, 679 63 Velké Opatovice					
Alce:		MODERNIZACE ODBORNÝCH UČEBEN ZŠ VELKÉ OPATOVICE					
Objekt:		SO 01 Úpravy pro imobilní, odborné učebny					
Obsah výkresu:		DÍLČÍ PŮDORYS 3-5.NP VESTAVBA VÝTAHU					
Ing. Ilona Janíková s.r.o.		Úprava v Beskovce č.418 680 01 Beskovice IČO 29326789 building your future					
Formát:		2A4		Čís. kopie:			
Datum:		05/2019					
Účel:		DPS					
Měřítko:		1:50		Čís. výkresu:		6.	