


UPOZORNĚNÍ :  
PRO VÝVODY 1 A 6 DODRŽET STEJNOU FÁZI.

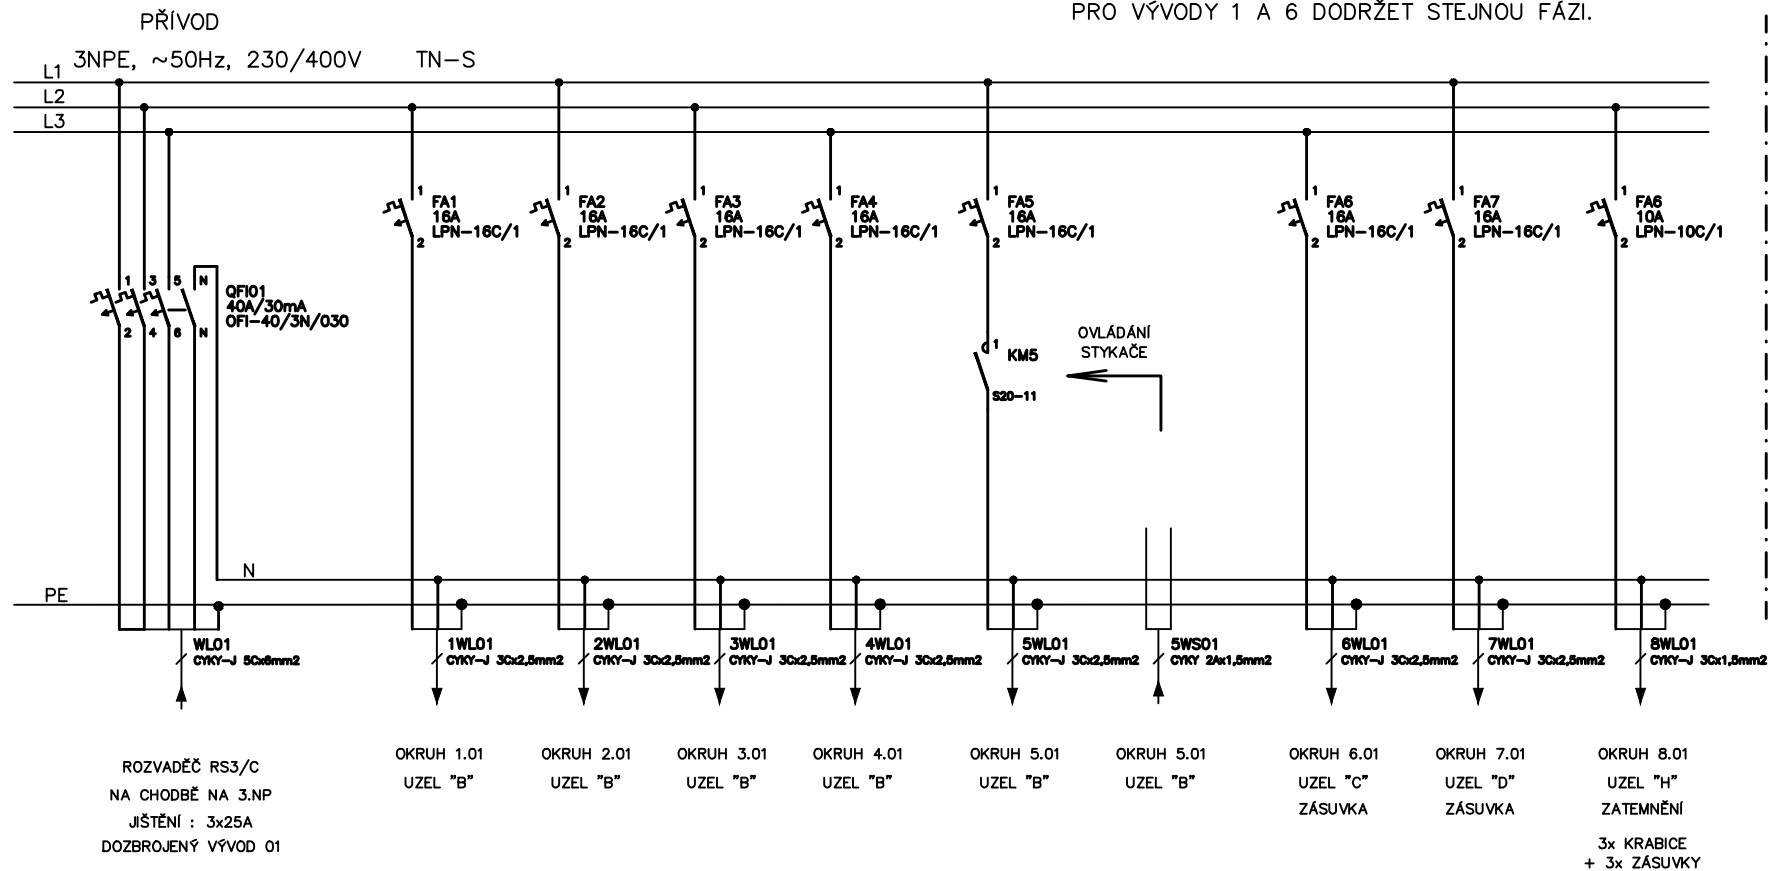

ROZVADĚČ : RP01	TYP VÝKRESU : OBVODOVÉ SCHEMA	DATUM : 05/2019	ZAK. ČÍSLO : 31928-00010	ČÍSLO VÝKRESU : D.1.4.31
ARCHIVNÍ ČÍSLO :	ZPRACOVAL : ING. HRDLIČKA	PROJEKT : Rekonstrukce učeben	SO-01	LIST : 1