


PŘÍČNÝ ŘEZ 2-2
1:100

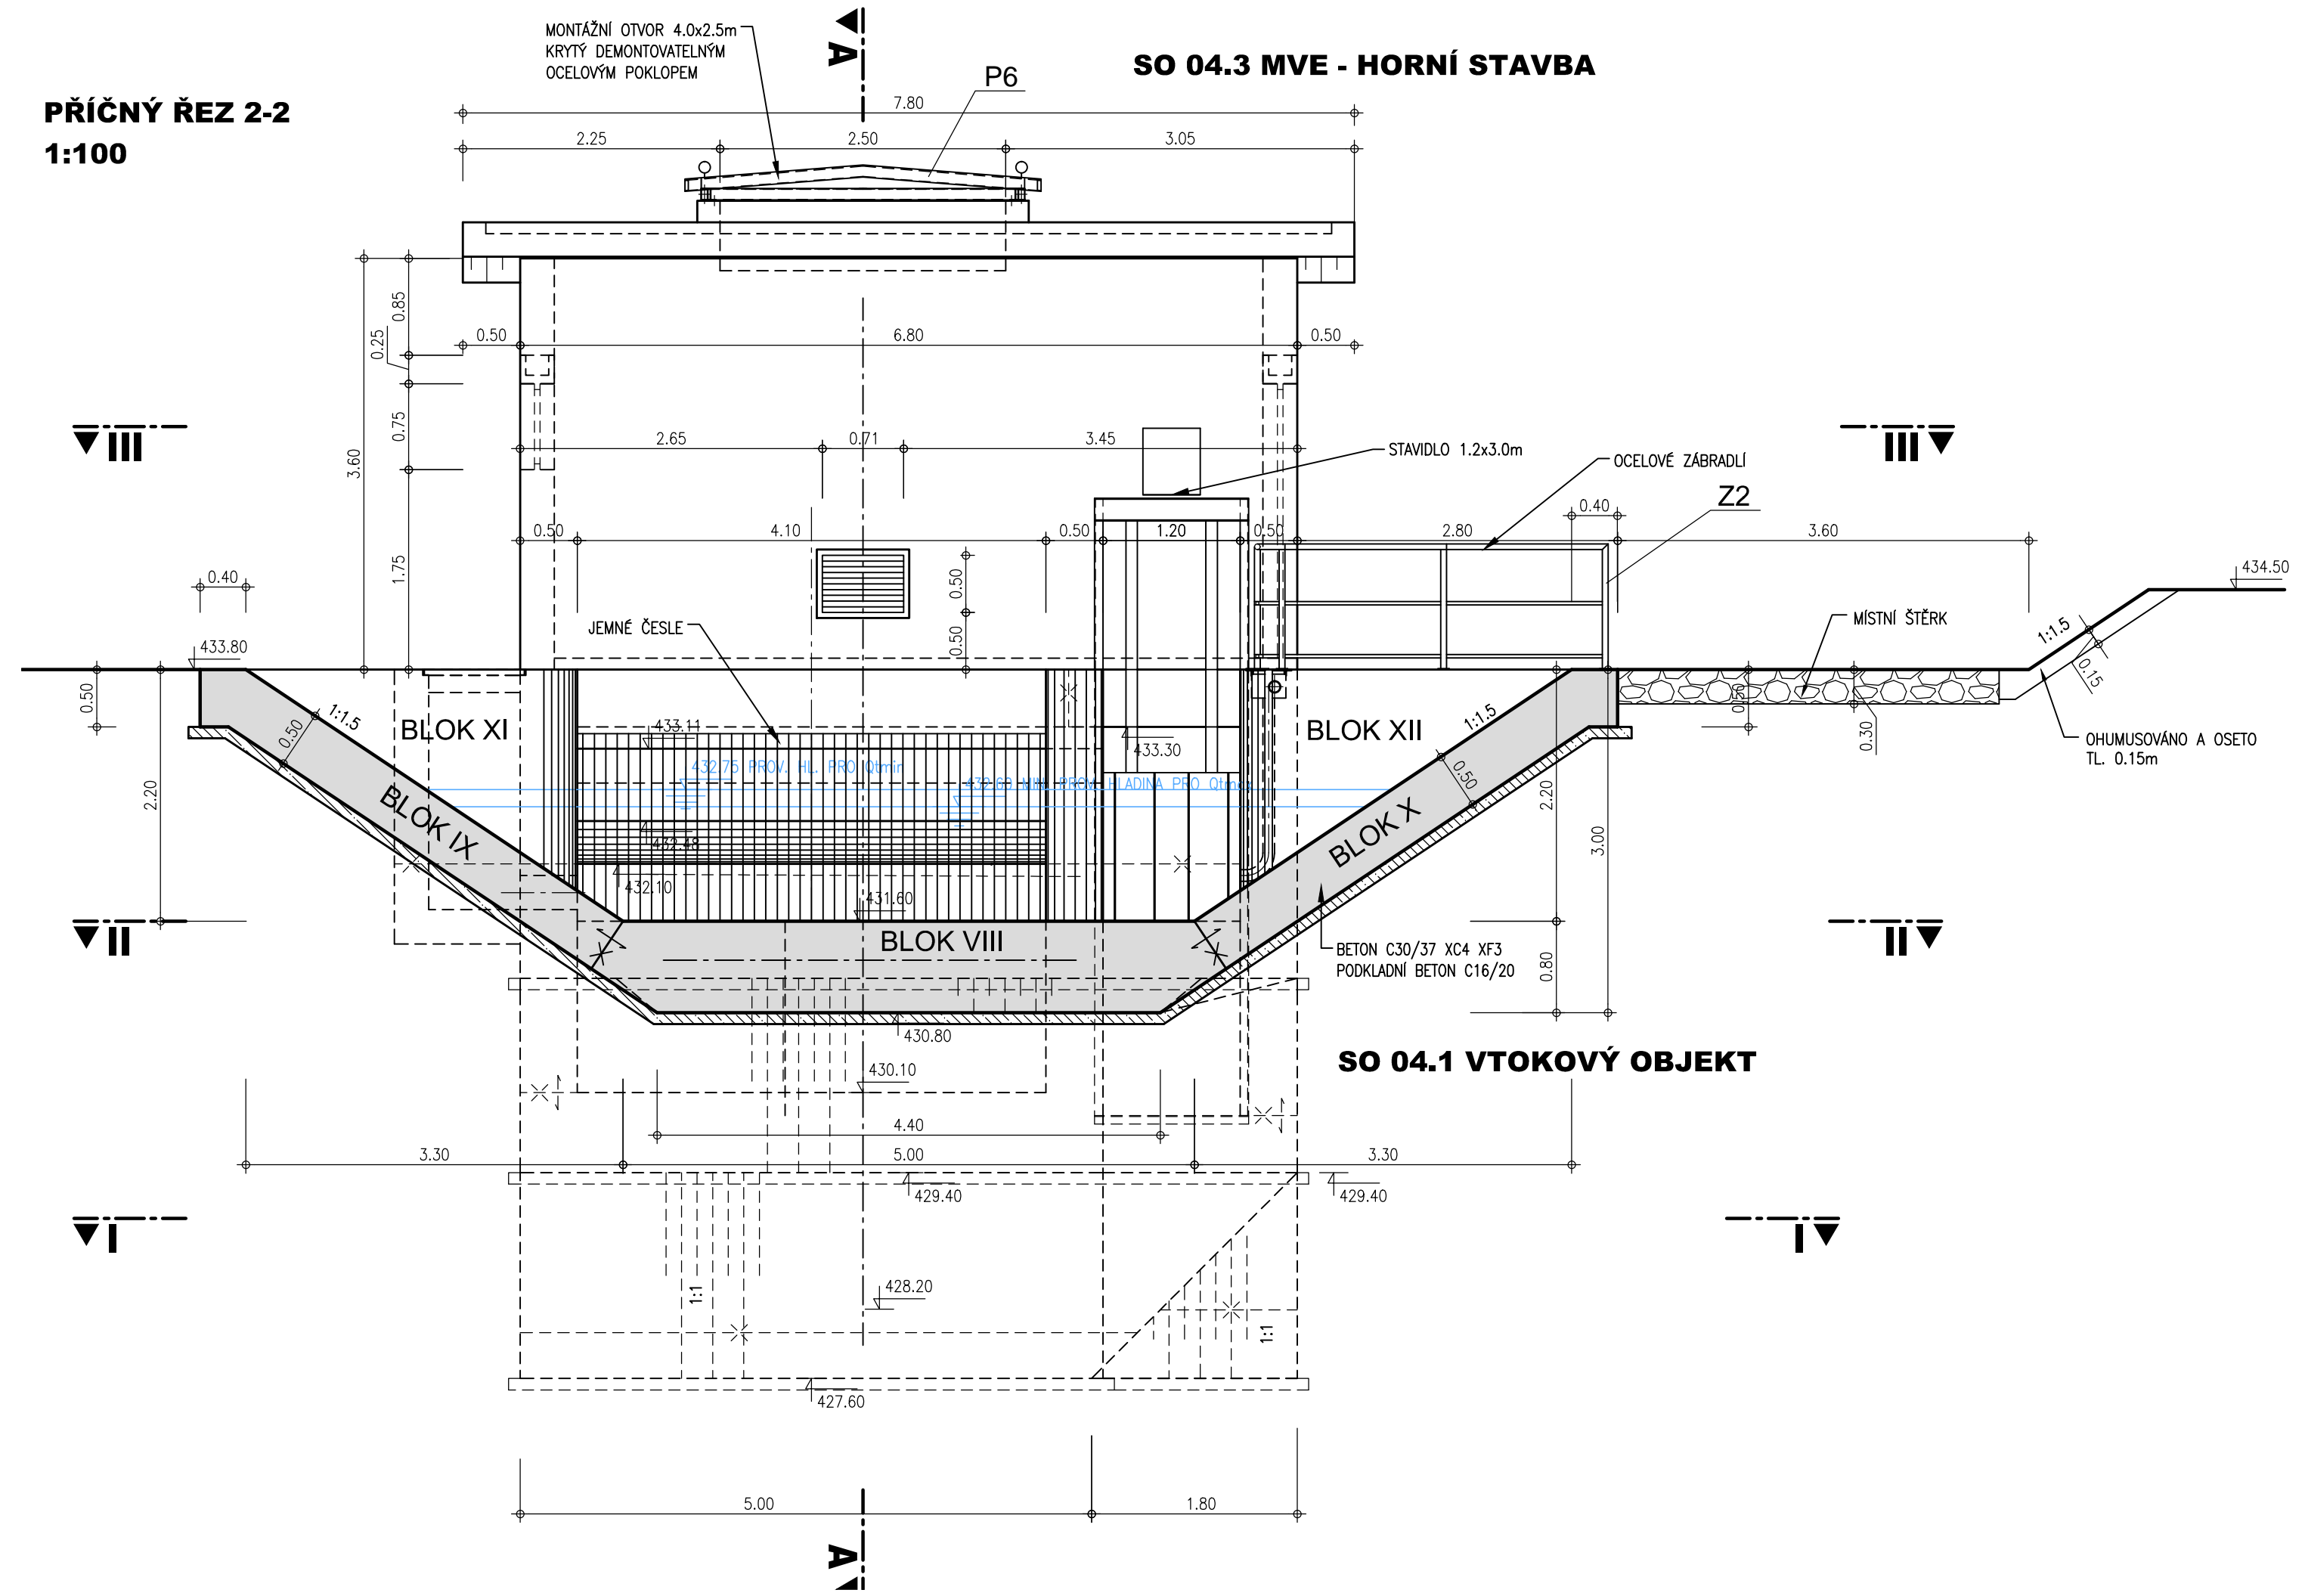

SO 04.1 VTOKOVÝ OBJEKT

AQUATIS

AQUATIS a.s. Tel: +420 541 554 111 E-mail: info@aquatis.cz
Botanická 834/56, 602 00 Brno Fax: +420 541 211 205 http://www.aquatis.cz

<small>Zodpovědný projektant</small> ING. OLDŘICH NEUMAYER CSc.	<small>Hlavní inženýr projektu</small> ING. OLDŘICH NEUMAYER CSc.	<small>Vedoucí střediska</small> ING. OLDŘICH NEUMAYER CSc.
<small>Vypracoval</small> HANA KRÍŽKOVÁ	<small>Kontroloval</small> ING. TOMÁŠ ROTH	<small>Zakázkové číslo</small> 0191282A
<small>Datum</small> PROSINEC, 2020	<small>Stupeň dokumentace</small> DPS	<small>Název souboru</small> MVE_Harta_DPS.dwg

Akce

**OBNOVA VZDOUVACÍHO OBJEKTU, NÁTOKU
A MVE SLEZSKÁ HARTA, ř.km 54.370
SO 04 MVE - STROJOVNA**

<small>Příloha</small>	D.1.2.4.1. CELKOVÉ VÝKRESY PŘÍČNÝ ŘEZ 2-2
<small>Měřítko</small> 1 : 50	<small>Číslo přílohy</small> D.1.2.4.1.7.
<small>Objednatel</small> Slezské energetické závody, s.r.o.	

VÝŠKOVÝ SYSTÉM : BALT p.v.
KÓTOVÁNO V [m]