


PŘÍČNÝ ŘEZ 3-3
1:100

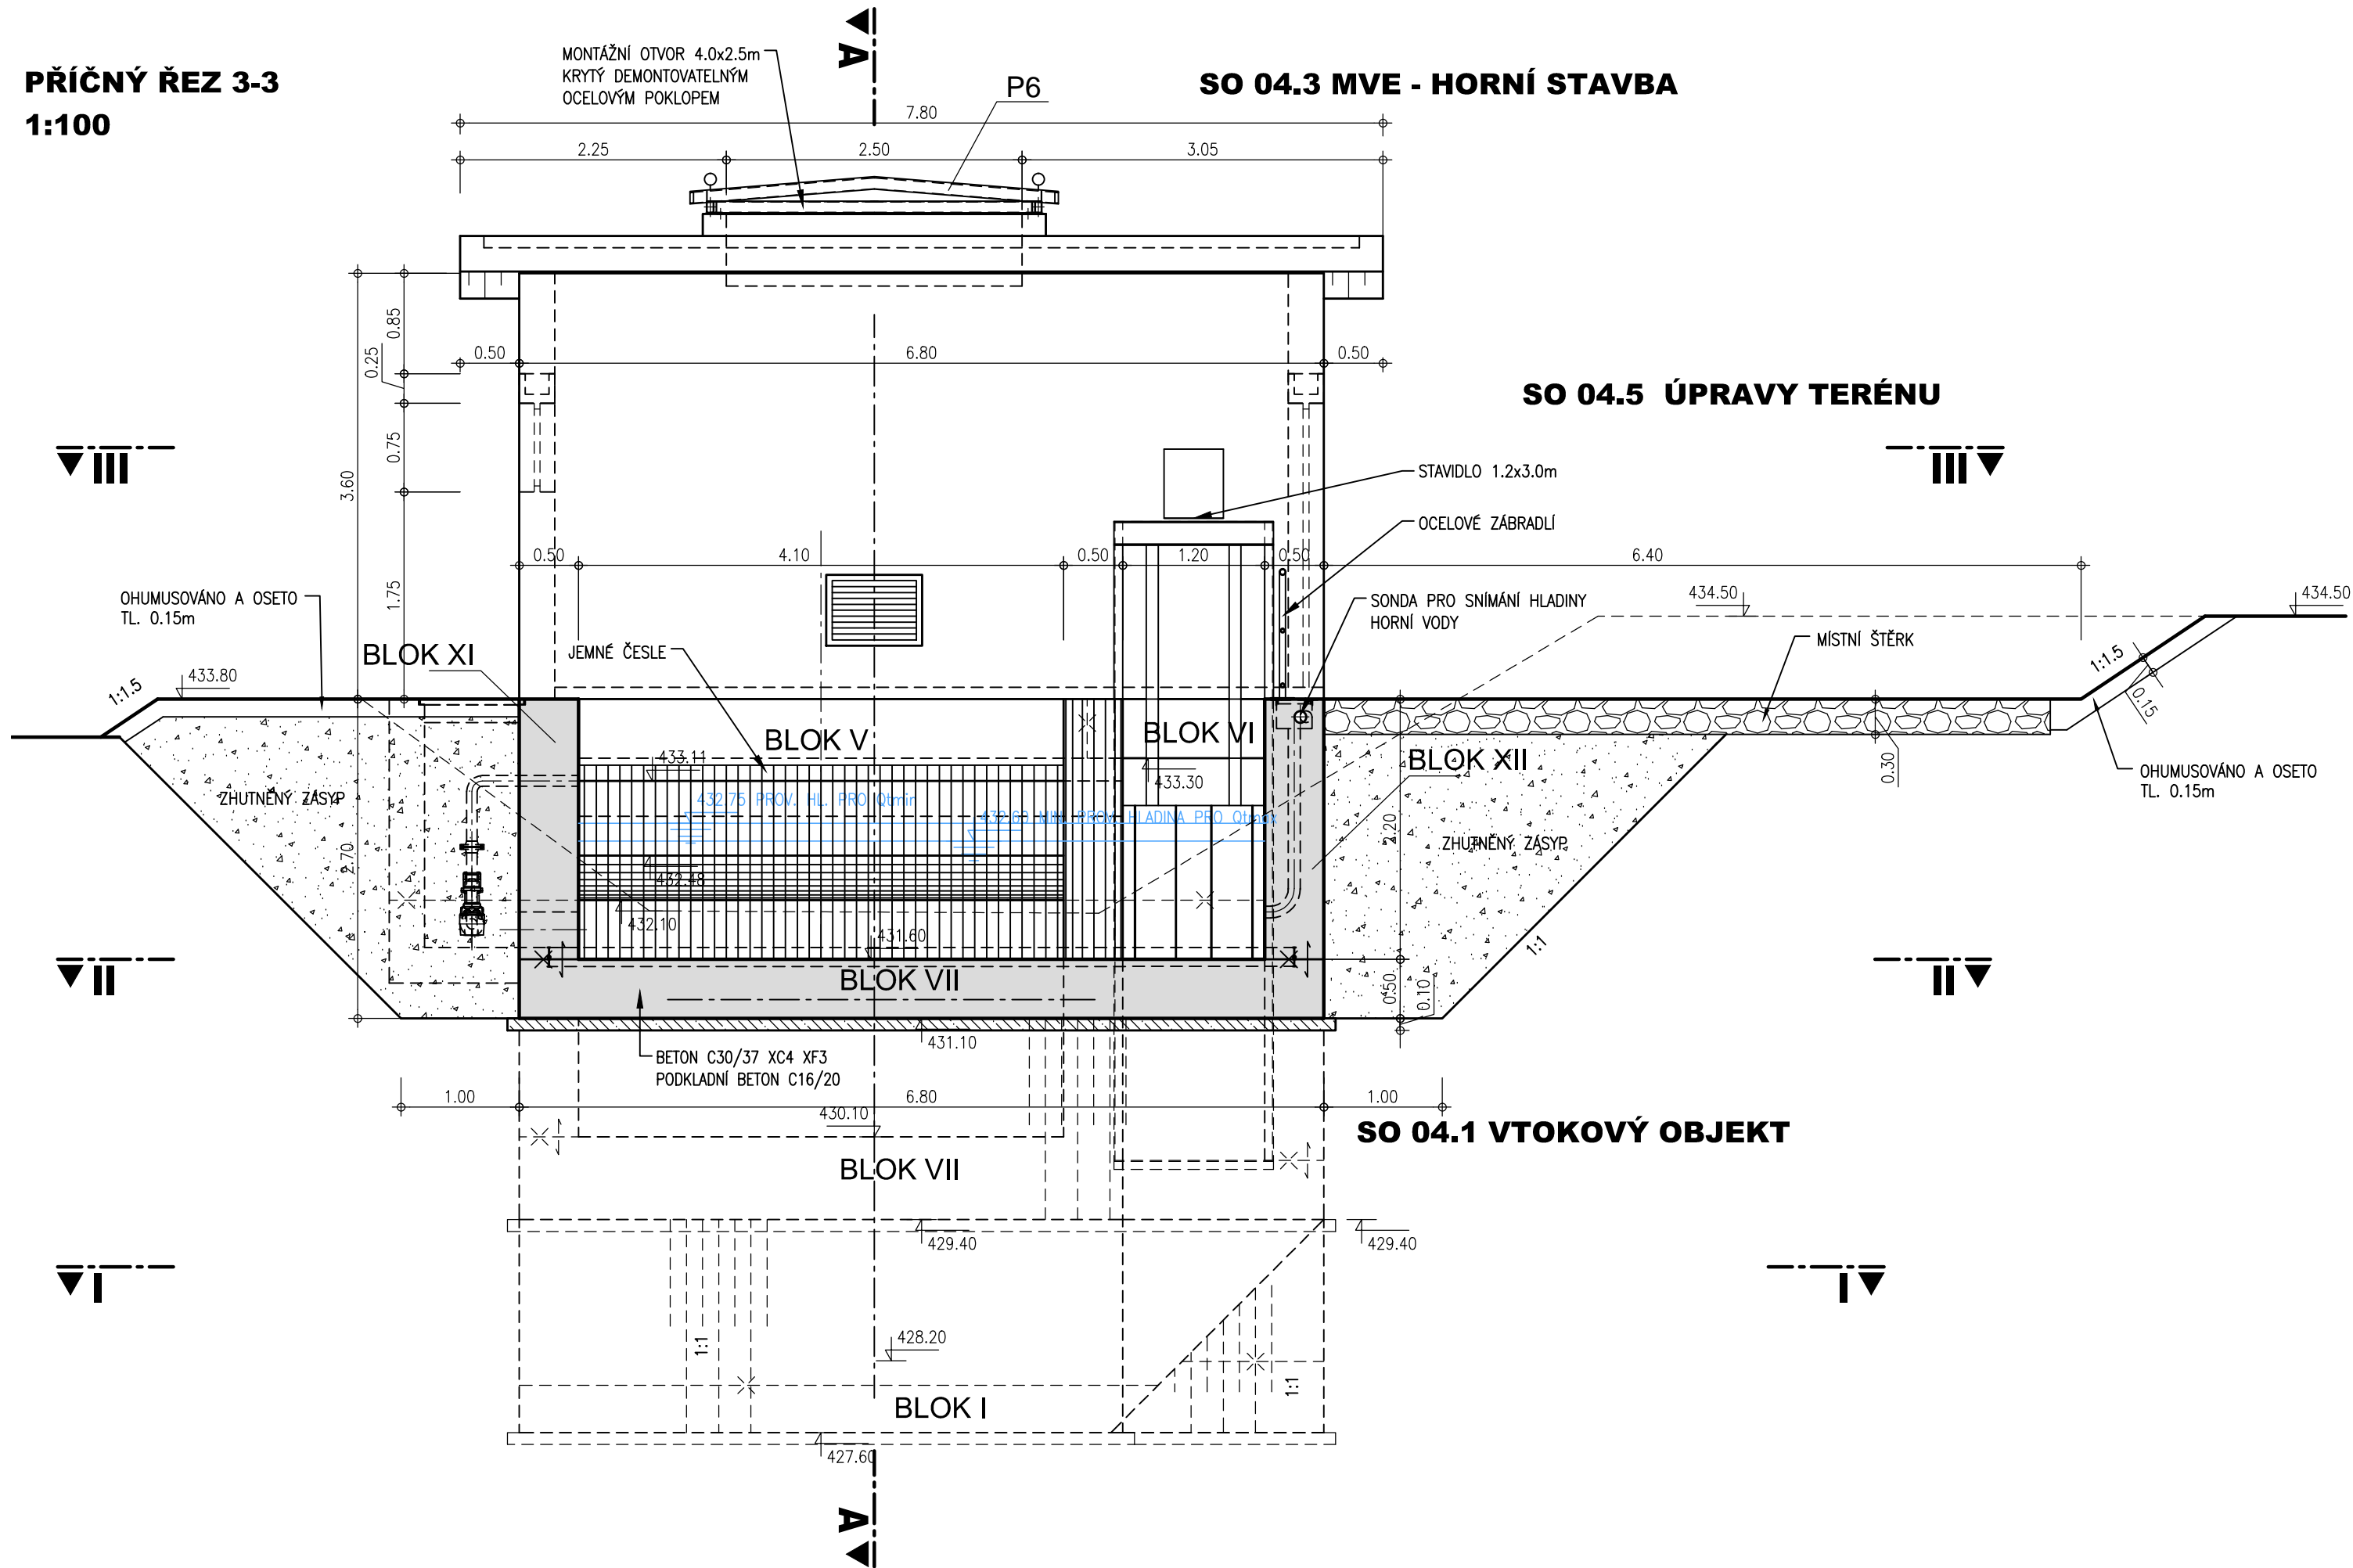

VÝŠKOVÝ SYSTÉM : BALT p.v.
KÓTOVÁNO V [m]

AQUATIS a.s. Botanická 834/56, 602 00 Brno		Tel: +420 541 554 111 Fax: +420 541 211 205		E-mail: info@aquatis.cz http://www.aquatis.cz	
Zodpovědný projektant ING. OLDŘICH NEUMAYER CSc.		Hlavní inženýr projektu ING. OLDŘICH NEUMAYER CSc.		Vedoucí střediska ING. OLDŘICH NEUMAYER CSc.	
Vypracoval HANA KRÍŽKOVÁ		Kontroloval ING. TOMÁŠ ROTH		Zakázkové číslo 0191282A	
Datum PROSINEC, 2020		Stupeň dokumentace DPS		Název souboru MVE_Harta_DPS.dwg	

Akce

OBNOVA VZDOUVACÍHO OBJEKTU , NÁTOKU
A MVE SLEZSKÁ HARTA, ř.km 54.370
SO 04 MVE - STROJOVNA

Příloha

D.1.2.4.1. CELKOVÉ VÝKRESY
PŘÍČNÝ ŘEZ 3-3

Měřítko
1 : 50

Číslo přílohy
D.1.2.4.1.8.

Objednatel
Slezské energetické závody, s.r.o.