


PŘÍČNÝ ŘEZ 5-5
1:100

SO 04.3 MVE - HORNÍ STAVBA

SO 04.5 ÚPRAVY TERÉNU

SO 05 KÁBELOVÁ PŘÍPOJKA NN

SO 04. 2 MVE - SPODNÍ STAVBA

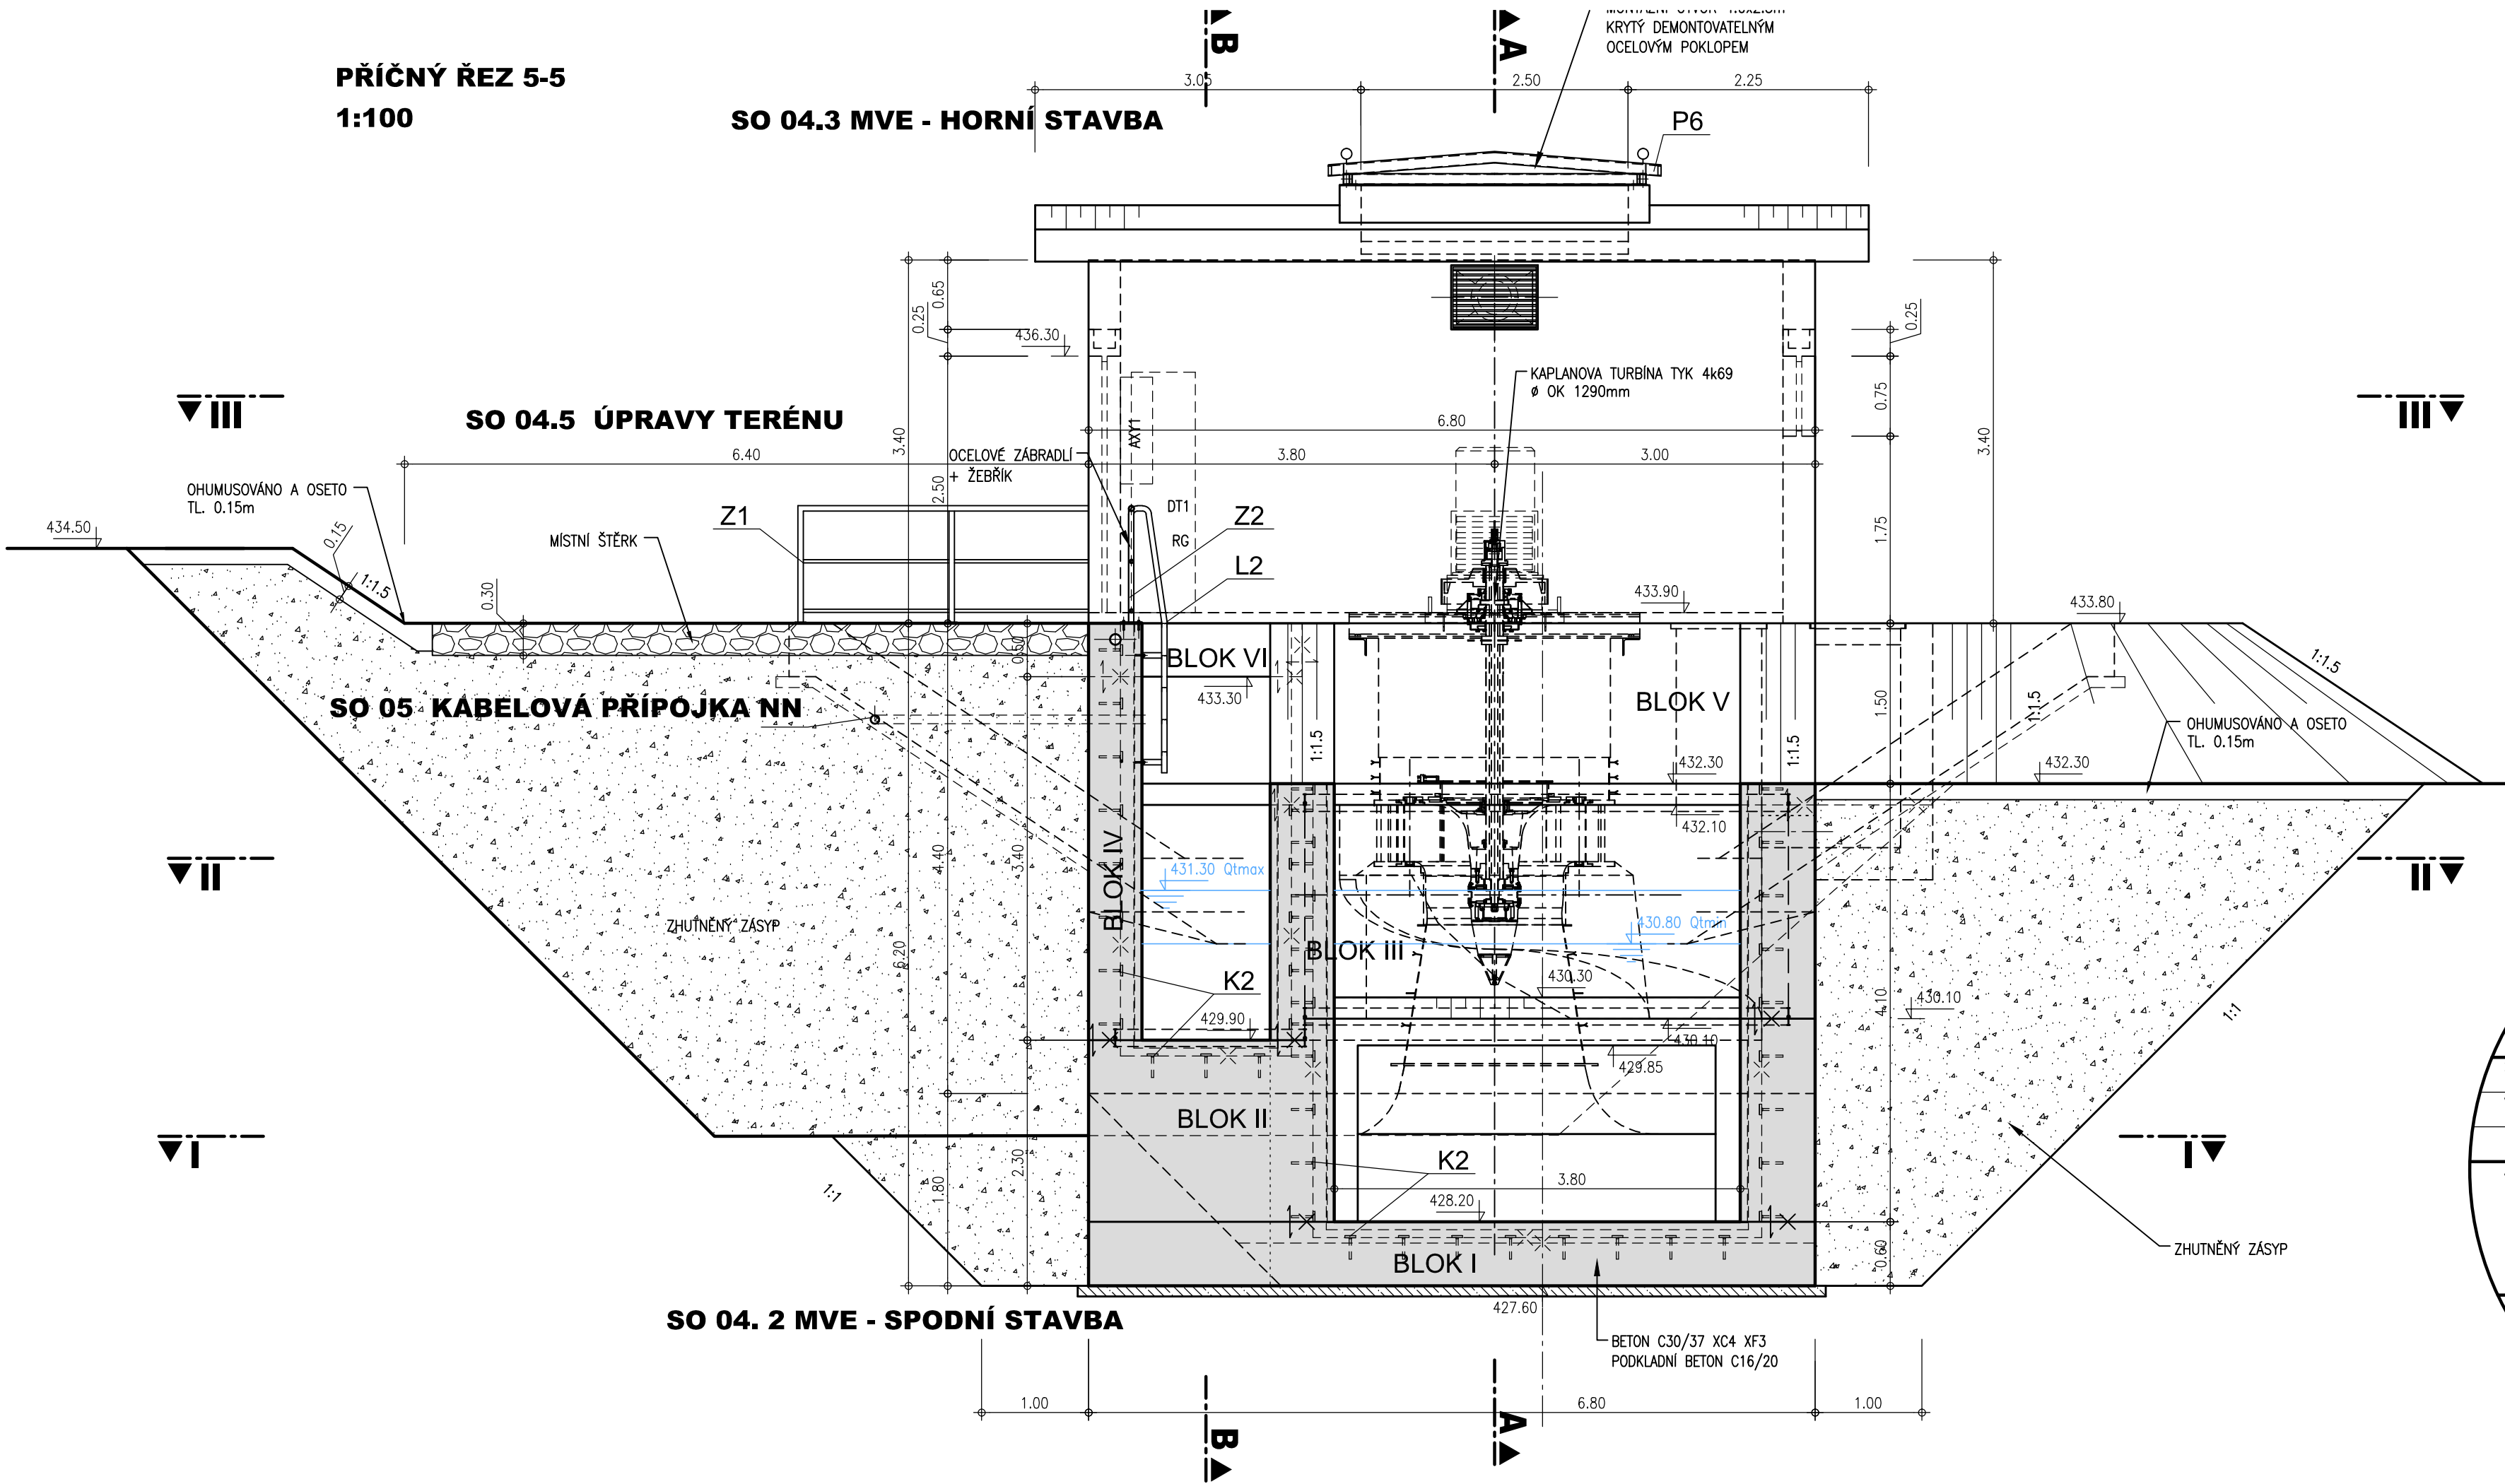

VÝŠKOVÝ SYSTÉM : BALT p.v.
KÓTOVÁNO V [m]

AQUATIS

| | | | | | |
|---|--|---|--|--|--|
| AQUATIS a.s. Botanická 834/56, 602 00 Brno | | Tel: +420 541 554 111 Fax: +420 541 211 205 | | E-mail: info@aquatis.cz http://www.aquatis.cz | |
| Zodpovědný projektant ING. OLDŘICH NEUMAYER CSc. | | Hlavní inženýr projektu ING. OLDŘICH NEUMAYER CSc. | | Vedoucí střediska ING. OLDŘICH NEUMAYER CSc. | |
| Vypracoval HANA KRÍŽKOVÁ | | Kontroloval ING. TOMÁŠ ROTH | | Zakázkové číslo 0191282A | |
| Datum PROSINEC, 2020 | | Stupeň dokumentace DPS | | Název souboru MVE_Harta_DPS.dwg | |

Akce

**OBNOVA VZDOUVACÍHO OBJEKTU, NÁTOKU
A MVE SLEZSKÁ HARTA, ř.km 54.370
SO 04 MVE - STROJOVNA**

Příloha

**D.1.2.4.1. CELKOVÉ VÝKRESY
PŘÍČNÝ ŘEZ 5-5**

Měřítko
1 : 50

Číslo přílohy
D.1.2.4.1.10.

Objednatel
Slezské energetické závody, s.r.o.