
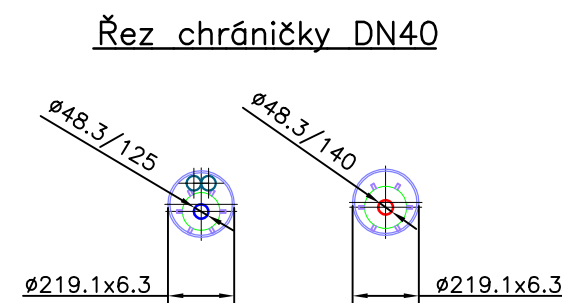
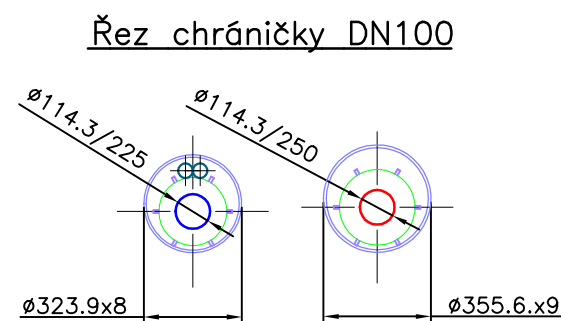
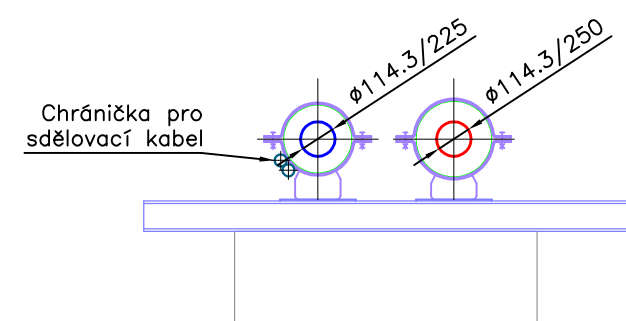
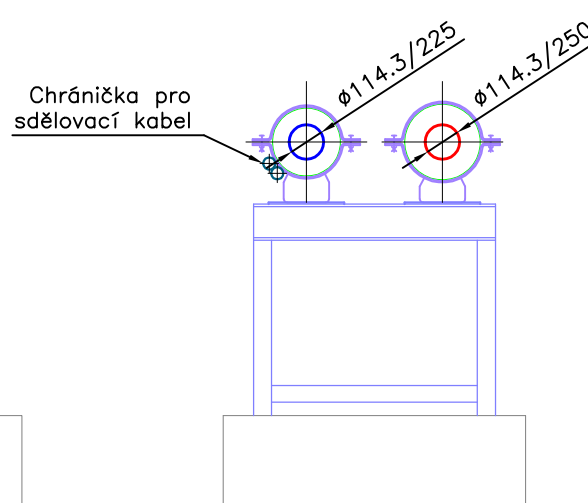
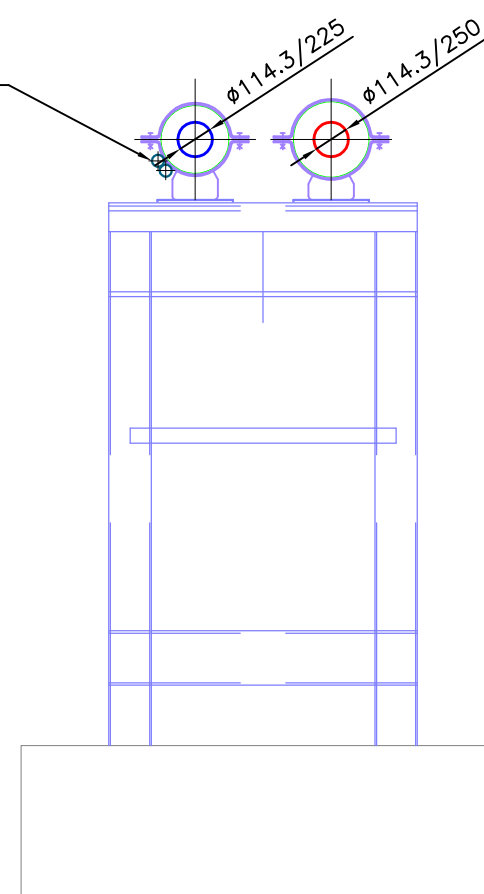
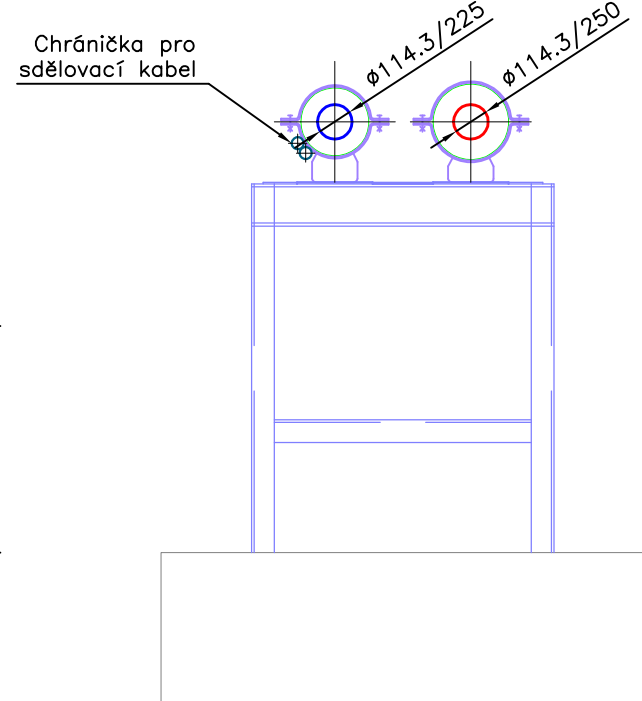
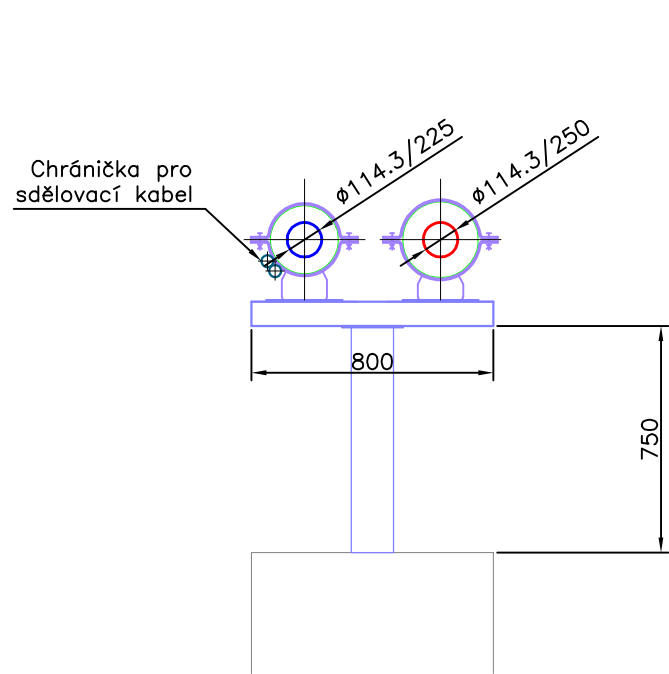
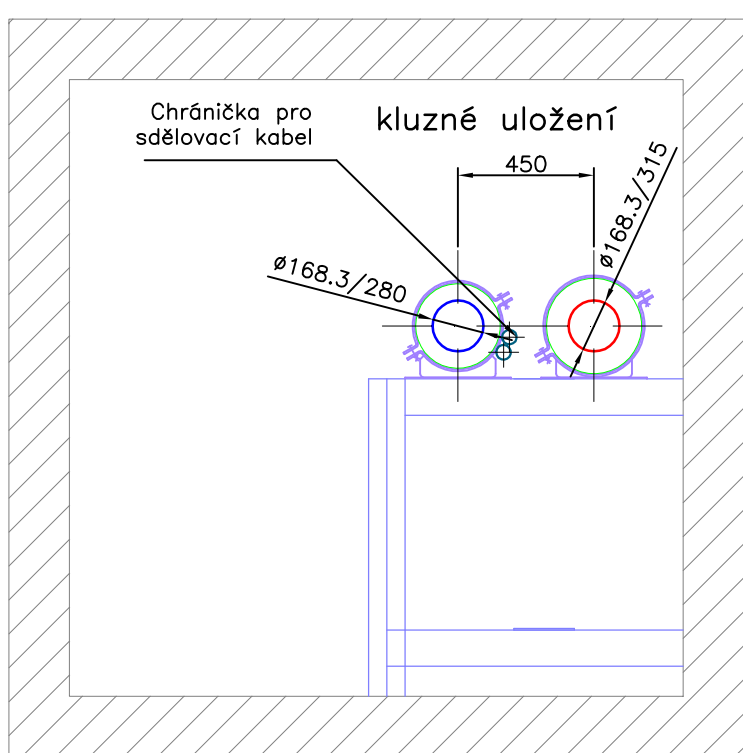


ŘEZ NADZEMNÍCH ČÁSTÍ A KOLEKTOREM

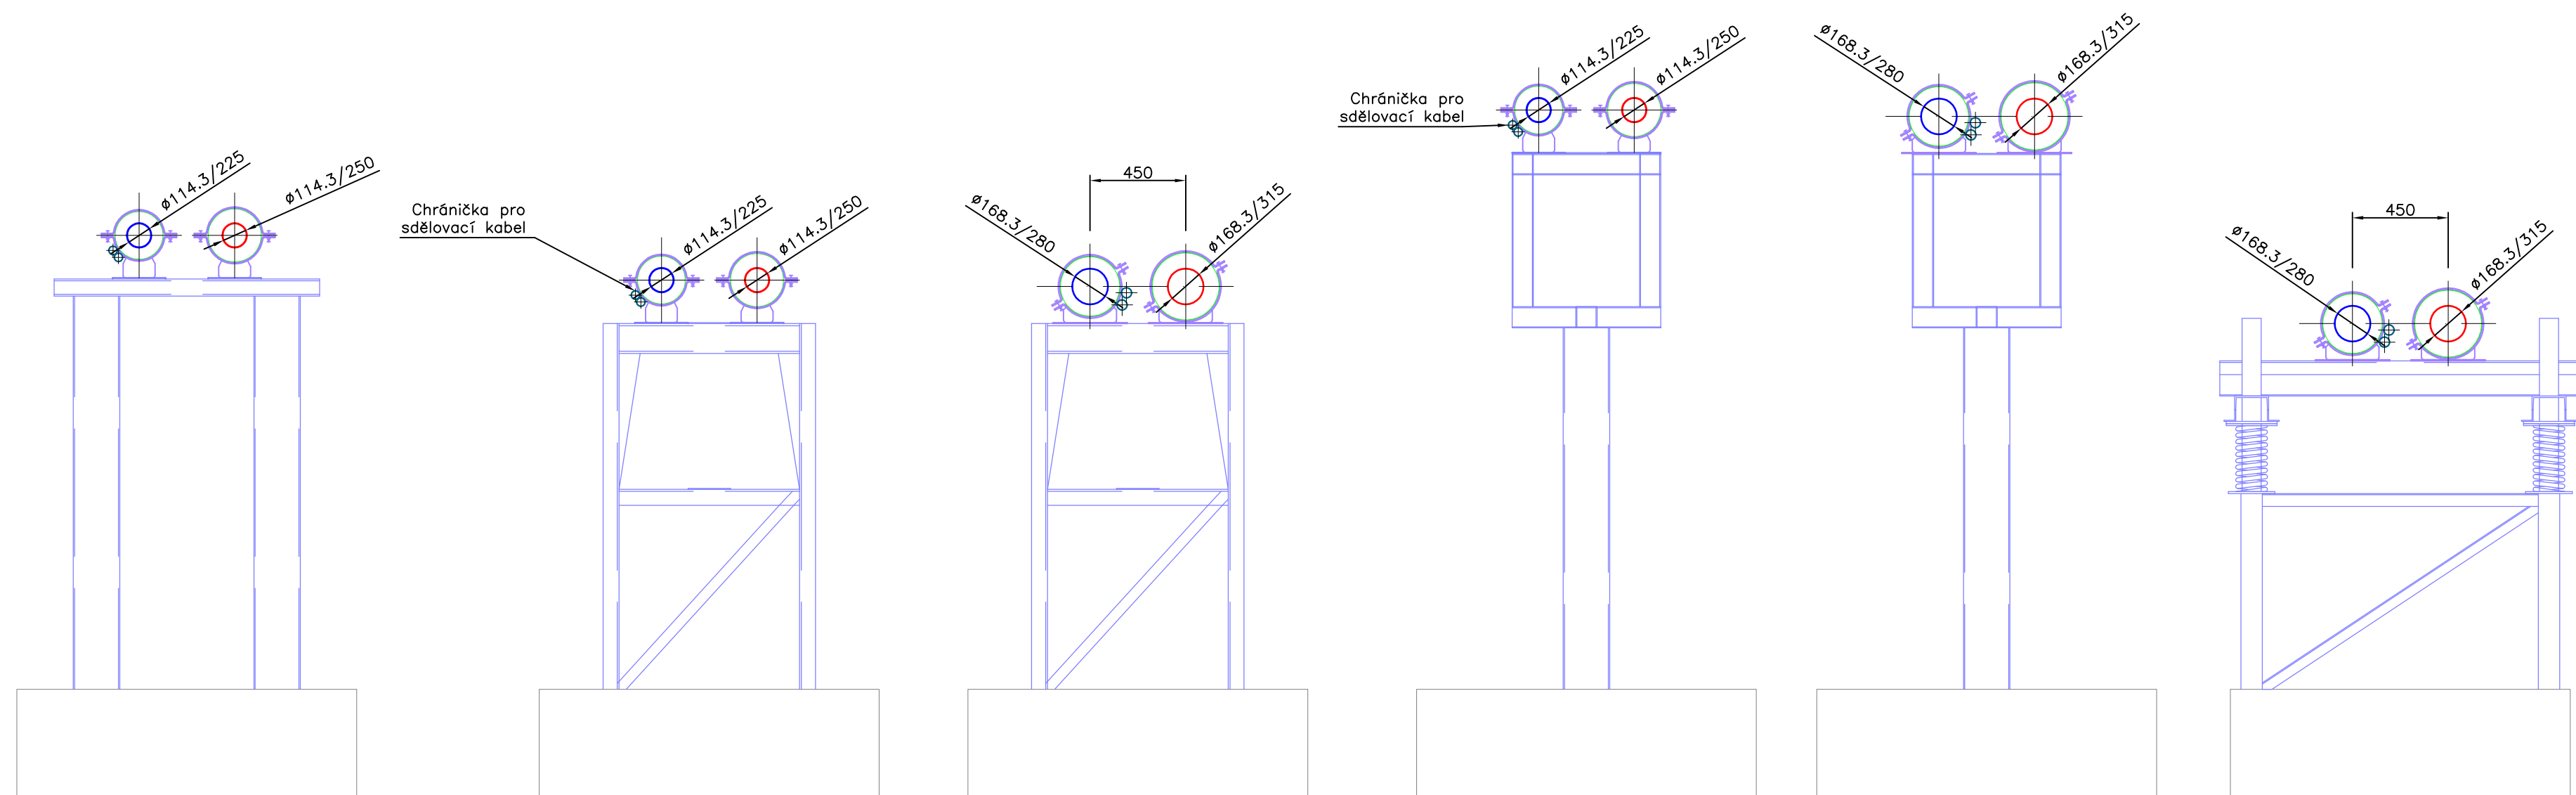

Revize číslo	Vypracoval	Datum
Projektant	Ing. Tomáš Urban	Zakázkové číslo
Kontroloval	Ing. R. Poisel	Datum
Kreslil	Miloslav Žatecký	Stupeň
Akce	Revitalizace CZT Liberec - GreenNet III D7 - Neuman Development - Vratislavice D7.4 - InO 302.2 - Datová síť	Měřítko / Formát
Obsah	Vzorové příčné řezy 2	Číslo výkresu
		Paré