


Srovnávací rovina 360.00 m.n.m									

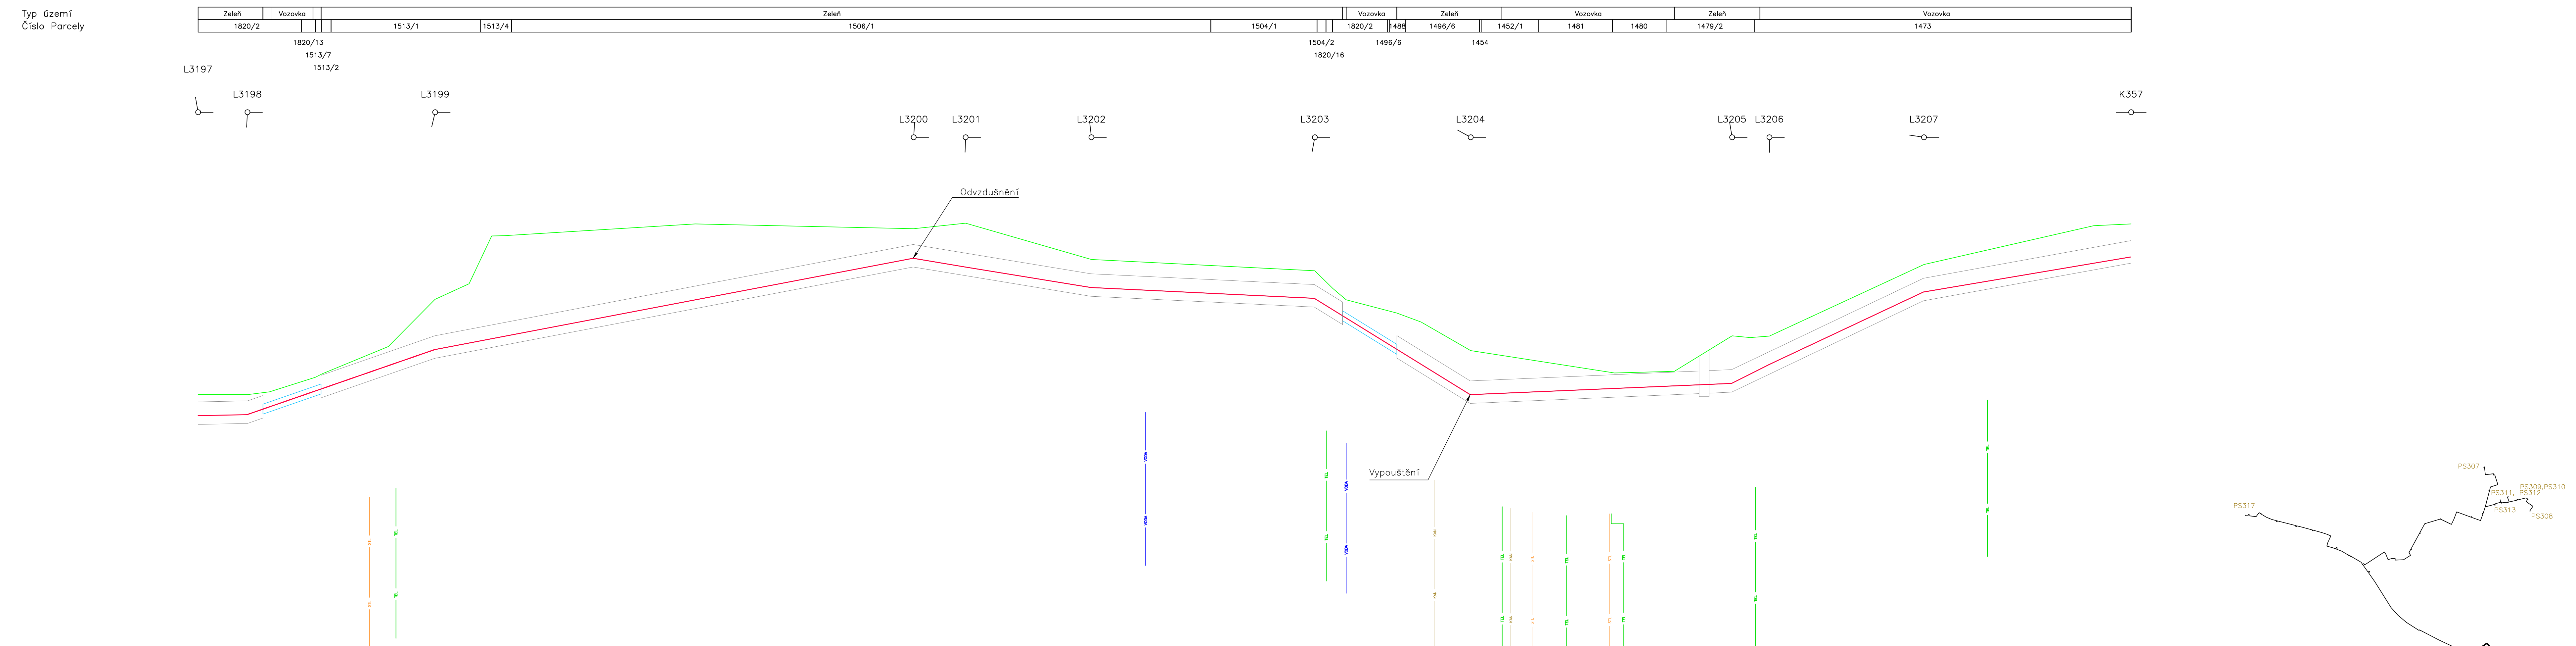

Srovnávací rovina 360.00 m.n.m									

Tato dokumentace slouží pouze pro výběr dodavatele stavby.
Před realizací stavby je nutné zpracovat realizační dokumentaci stavby.

3	-	-	-	-
2	-	-	-	-
1	-	-	-	-
Číslo revize	Datum	Popis změny		Vypracoval

Zhotovitel: SITEZ a.s. Novoborská 3370 415 01 Teplice www.sitez.cz	Investor: Teplárna Liberec, a.s. Tr. Dr. Milady Horkové 64/34a 460 01 Liberec
Vypracoval: Ing. Mrázek J.	Zakázkové číslo: 22-067
Kontroloval: Ing. Běhounek J.	Datum: 04.01.2023
Stupeň: MAPKO	
Měřítko: 1 : 100, 1 : 500	
Akce: Revitalizace ČZT Liberec – GreenNet III D7 – Neumann – Vratislavice D7.1 – In0_301.2 – Horkovod	
Obsah: Podélný profil 2	Pol. číslo : 7.2
	Paré : 1