


Řez A-A

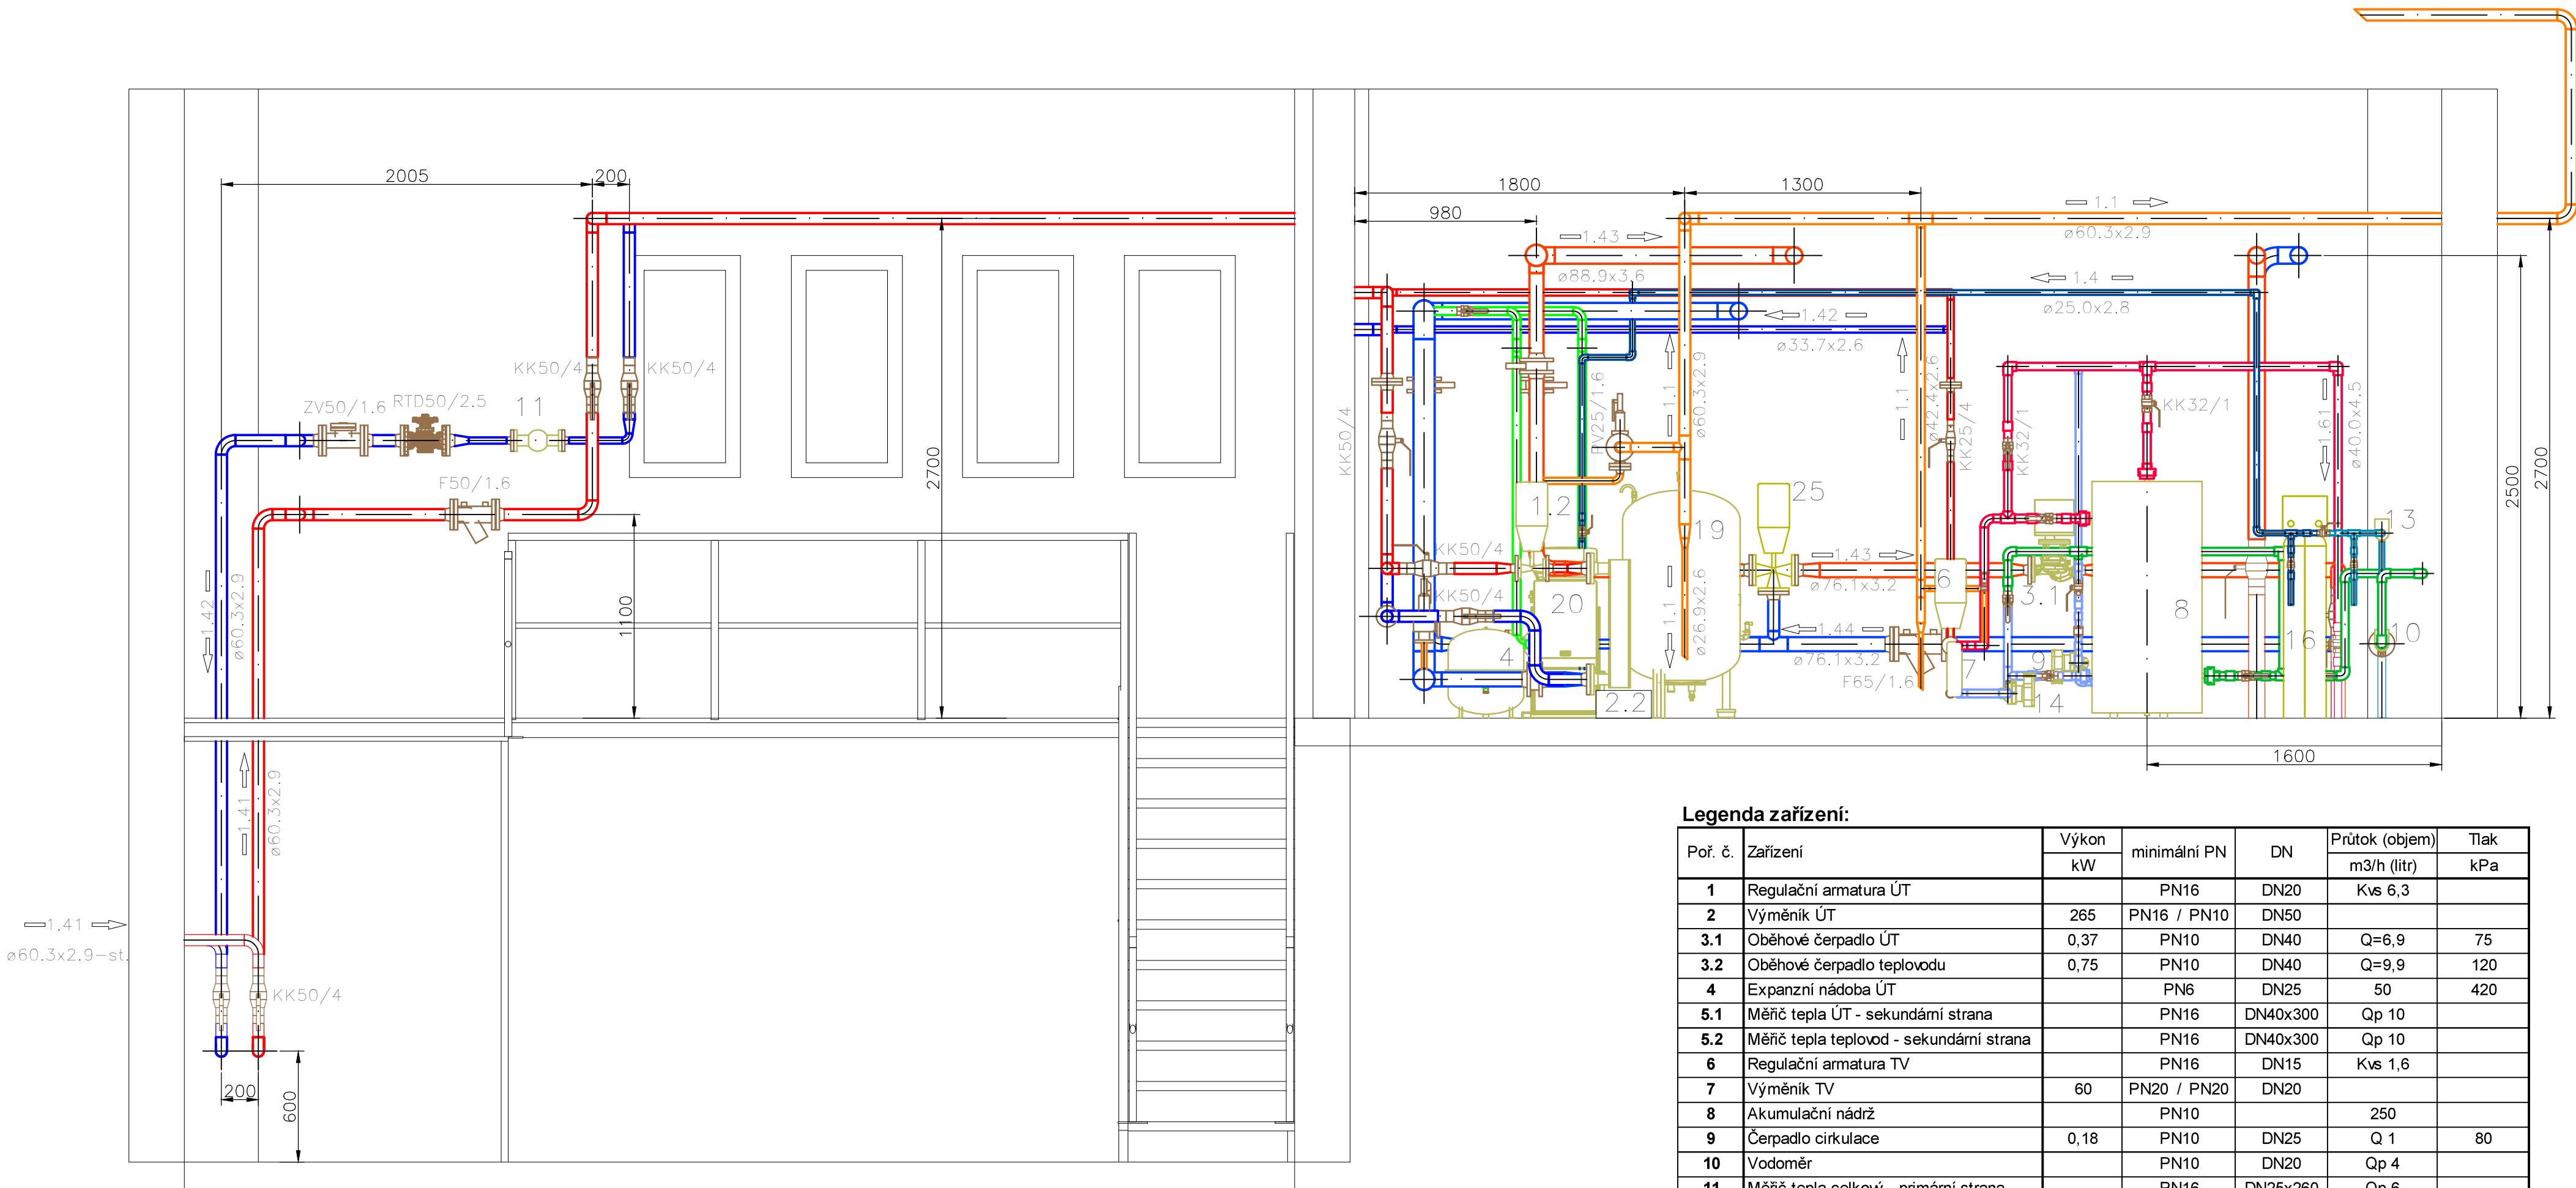

- Legenda:
- 1.1 Pojistné potrubí
 - 1.11 Expanzní potrubí
 - 1.4 Voda doplňovací
 - 1.41 Voda topná 120°C – primár
 - 1.42 Voda zpětná 70°C – primár
 - 1.43 Voda topná 75°C – sekundár
 - 1.44 Voda zpětná 55°C – sekundár
 - 1.6 Voda pitná
 - 1.61 Voda teplá 55°C
 - 1.62 Cirkulace TV

Tato dokumentace slouží pouze pro výběr dodavatele stavby.
Před realizací stavby je nutné zpracovat realizační dokumentaci stavby.

5	–	–	–
4	–	–	–
3	–	–	–
2	–	–	–
1	13.6.2024	Zpracování připomínek	Švarcbach
Číslo revize	Datum	Popis změny	Vypracoval

Zhotovitel: SITEZ s.r.o. Novoveská 3370 415 01 Teplice www.sitez.cz		Investor: Teplárna Liberec, a.s. Tr. Dr. Milady Horákové 641/34a 460 01 Liberec	
Vypracoval	Škrabal Jindřich	Zakázkové číslo	22 – 067
Kontroloval	Ing. Urban Tomáš	Datum	10 / 2023
Akce :		Revitalizace CZT Liberec – GreenNet III	
		D8 – Teplárna – VS Cihlářská – Neuman Development	
		D8.2 – Objektové předávací stanice	
		D8.2.6 – PS356 – 1535 – VS Cihlářská	
		D8.2.6.1 – Technologie	
Obsah :		Poř. číslo :	Paré :
Řez A		4	1