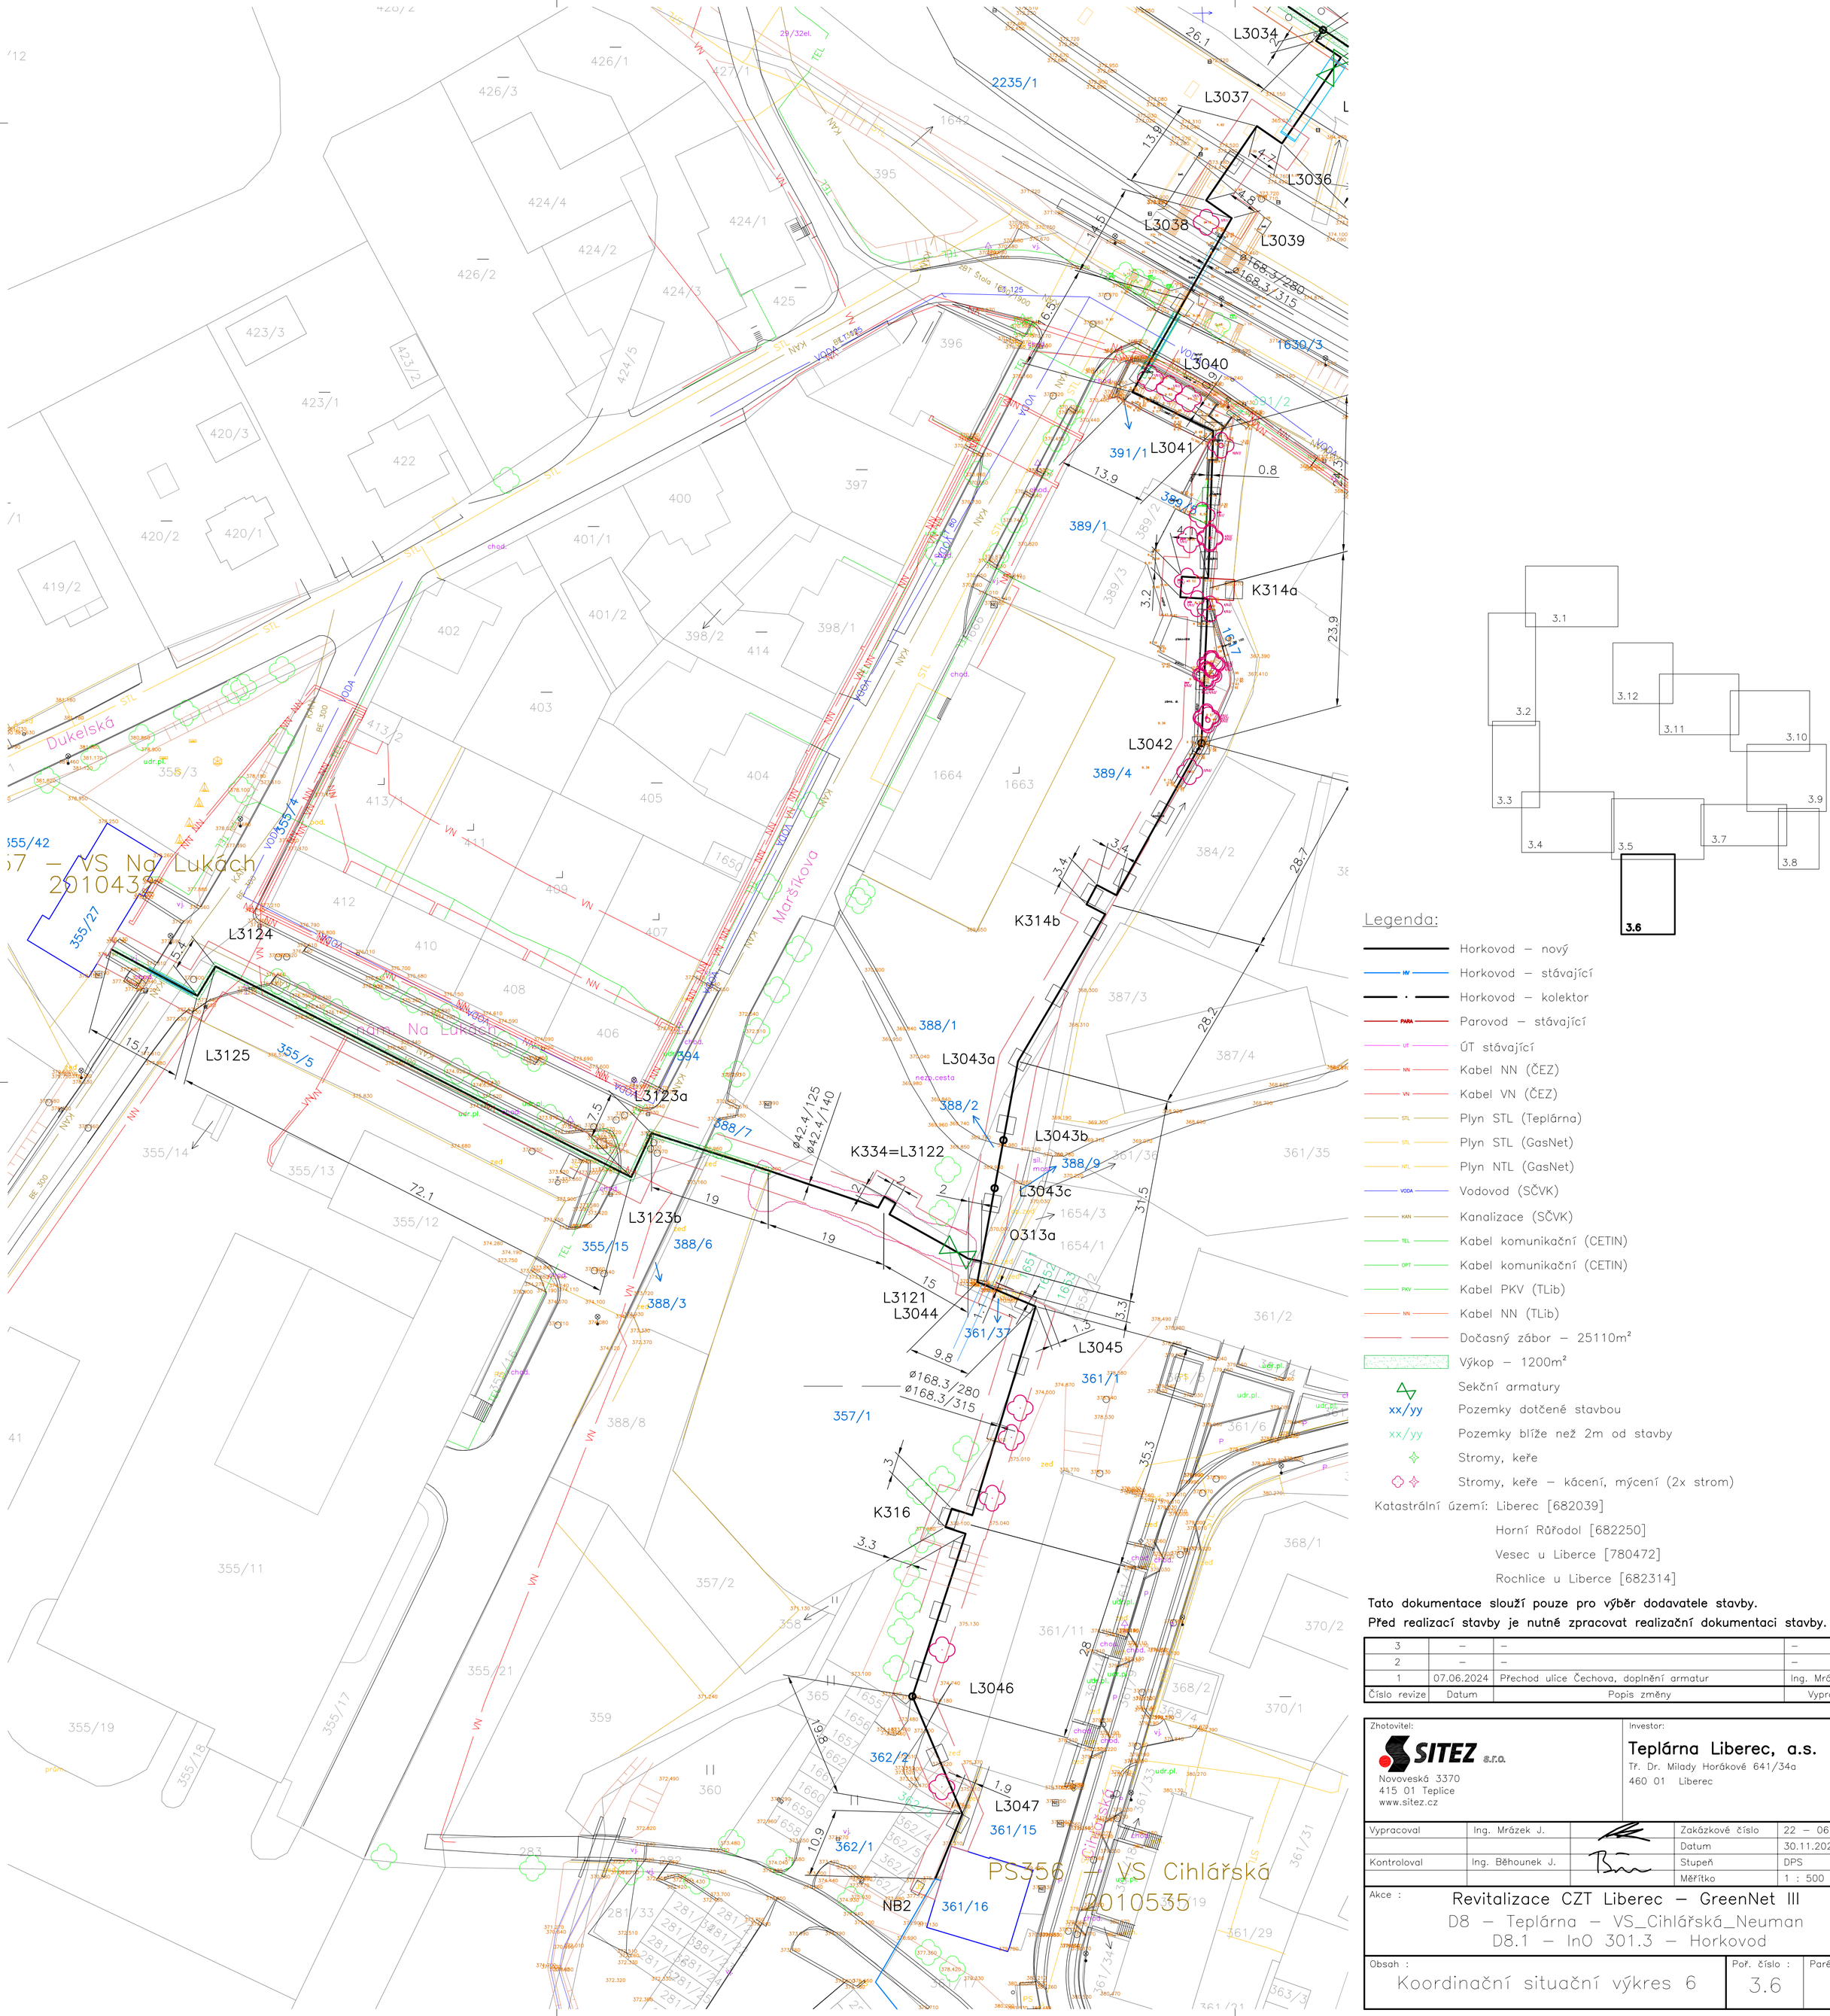

Legenda:

- Horkovod – nový
- Horkovod – stávající
- Horkovod – kolektor
- Parovod – stávající
- ÚT stávající
- Kabel NN (ČEZ)
- Kabel VN (ČEZ)
- Plyn STL (Teplárna)
- Plyn STL (GasNet)
- Plyn NTL (GasNet)
- Vodovod (SČVK)
- Kanalizace (SČVK)
- Kabel komunikační (CETIN)
- Kabel komunikační (CETIN)
- Kabel PKV (TLib)
- Kabel NN (TLib)
- Dočasný zábor – 25110m²
- Výkop – 1200m²
- Sekční armatury
- xx/yy Pozemky dotčené stavbou
- xx/yy Pozemky blíže než 2m od stavby
- Stromy, keře
- Stromy, keře – kácení, mýcení (2x strom)

Katastrální území: Liberec [682039]
Horní Růžodol [682250]
Vesec u Liberce [780472]
Rochlice u Liberce [682314]

Tato dokumentace slouží pouze pro výběr dodavatele stavby.
Před realizací stavby je nutné zpracovat realizační dokumentaci stavby.

Číslo revize	Datum	Popis změny	Vypracoval
3	–	–	–
2	–	–	–
1	07.06.2024	Přechod ulice Čechova, doplnění armatur	Ing. Mrázek J.

Zhotovitel:
SITEZ s.r.o.
Novoveská 3370
415 01 Teplice
www.sitez.cz

Investor:
Teplárna Liberec, a.s.
Tř. Dr. Milady Horákové 641/34a
460 01 Liberec

Vypracoval	Ing. Mrázek J.		Zakázkové číslo	22 – 067
			Datum	30.11.2023
Kontroloval	Ing. Běhounek J.		Stupeň	DPS
			Měřítko	1 : 500

Akce :
Revitalizace CZT Liberec – GreenNet III
D8 – Teplárna – VS_Cihlářská_Neuman
D8.1 – InO 301.3 – Horkovod

Obsah :	Poř. číslo :	Parě :
Koordinační situační výkres 6	3.6	1