



Rochlice VS1 směr do VS2

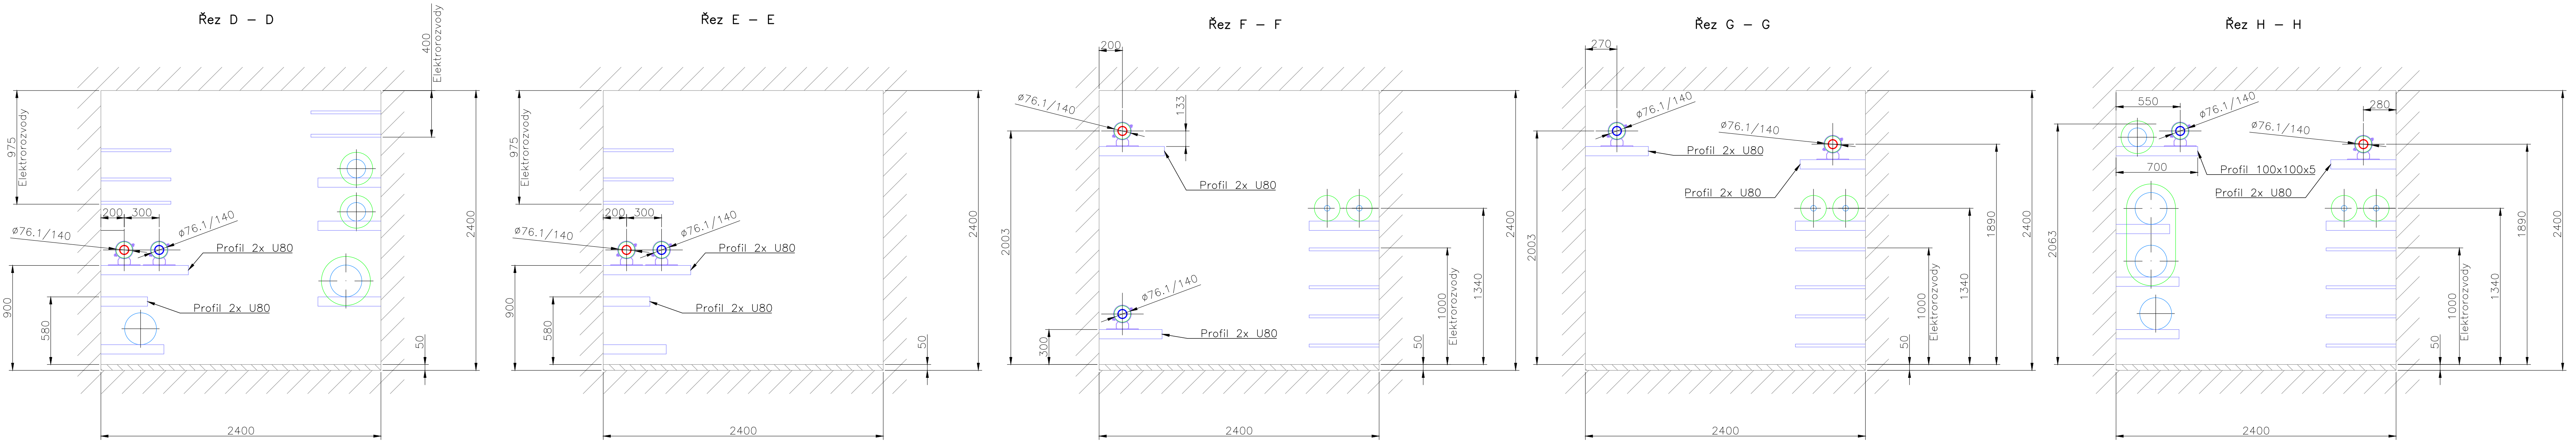

Rochlice VS3 směr do VS2

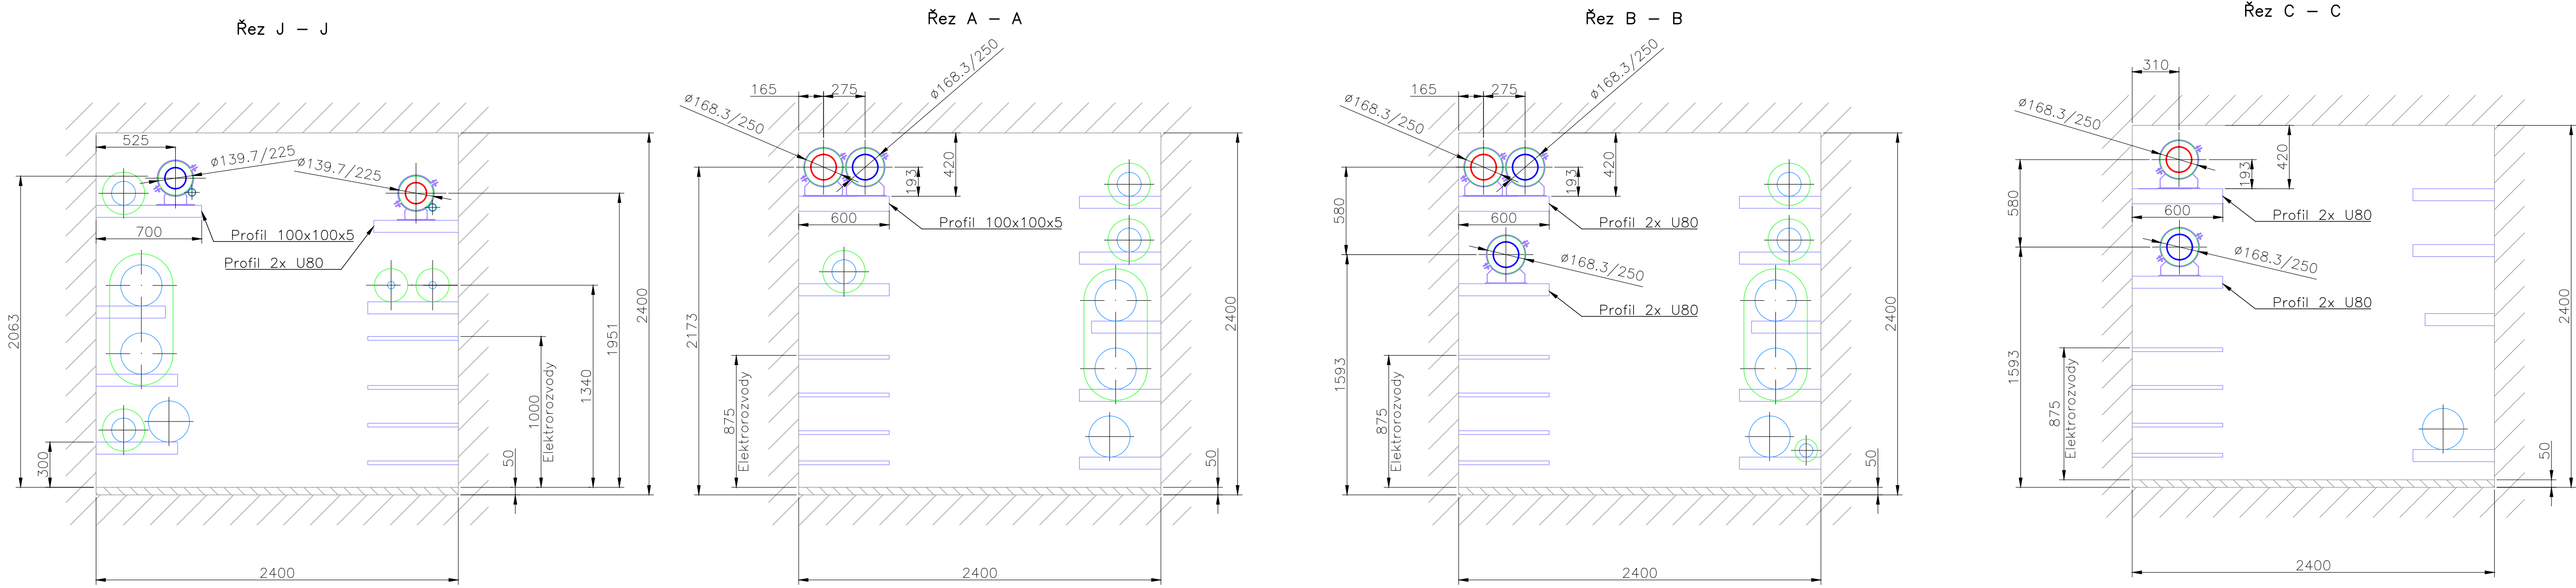

Tato dokumentace slouží pouze pro výběr dodavatele stavby.  
Před realizací stavby je nutné zpracovat realizační dokumentaci stavby.

3	–	–	–
2	–	–	–
1	24.6.2024	Úprava chráničky pro datový kabel	Bc. Běhounek
Číslo revize	Datum	Popis změny	Vypracoval

Zhotovitel:	Investor:
<b>SITEZ</b> s.r.o. Novoveská 3370 415 01 Teplice www.sitez.cz	<b>Teplárna Liberec, a.s.</b> Tr. Dr. Milady Horákové 641/34a 460 01 Liberec

Vypracoval	Ing. Mrázek J.		Zakázkové číslo	22-067
Kontroloval	Ing. Běhounek J.		Datum	29.11.2023
			Stupeň	DPS
			Měřítko	1 : 25

Akce:	Revitalizace CZT Liberec – GreenNet III D8 – Teplárna – VS_Cihlářská_Neuman D8.1 – InO 301.3 – Horkovod		
Obsah:	Vzorové příčné řezy 5	Poř. číslo:	6.5
		Poré:	1