



ZJEDNODUŠENÝ DISPOZIČNÍ PLÁN KABELOVÝCH TRAS A ROZVADĚČŮ,  
POHLED – SHORA

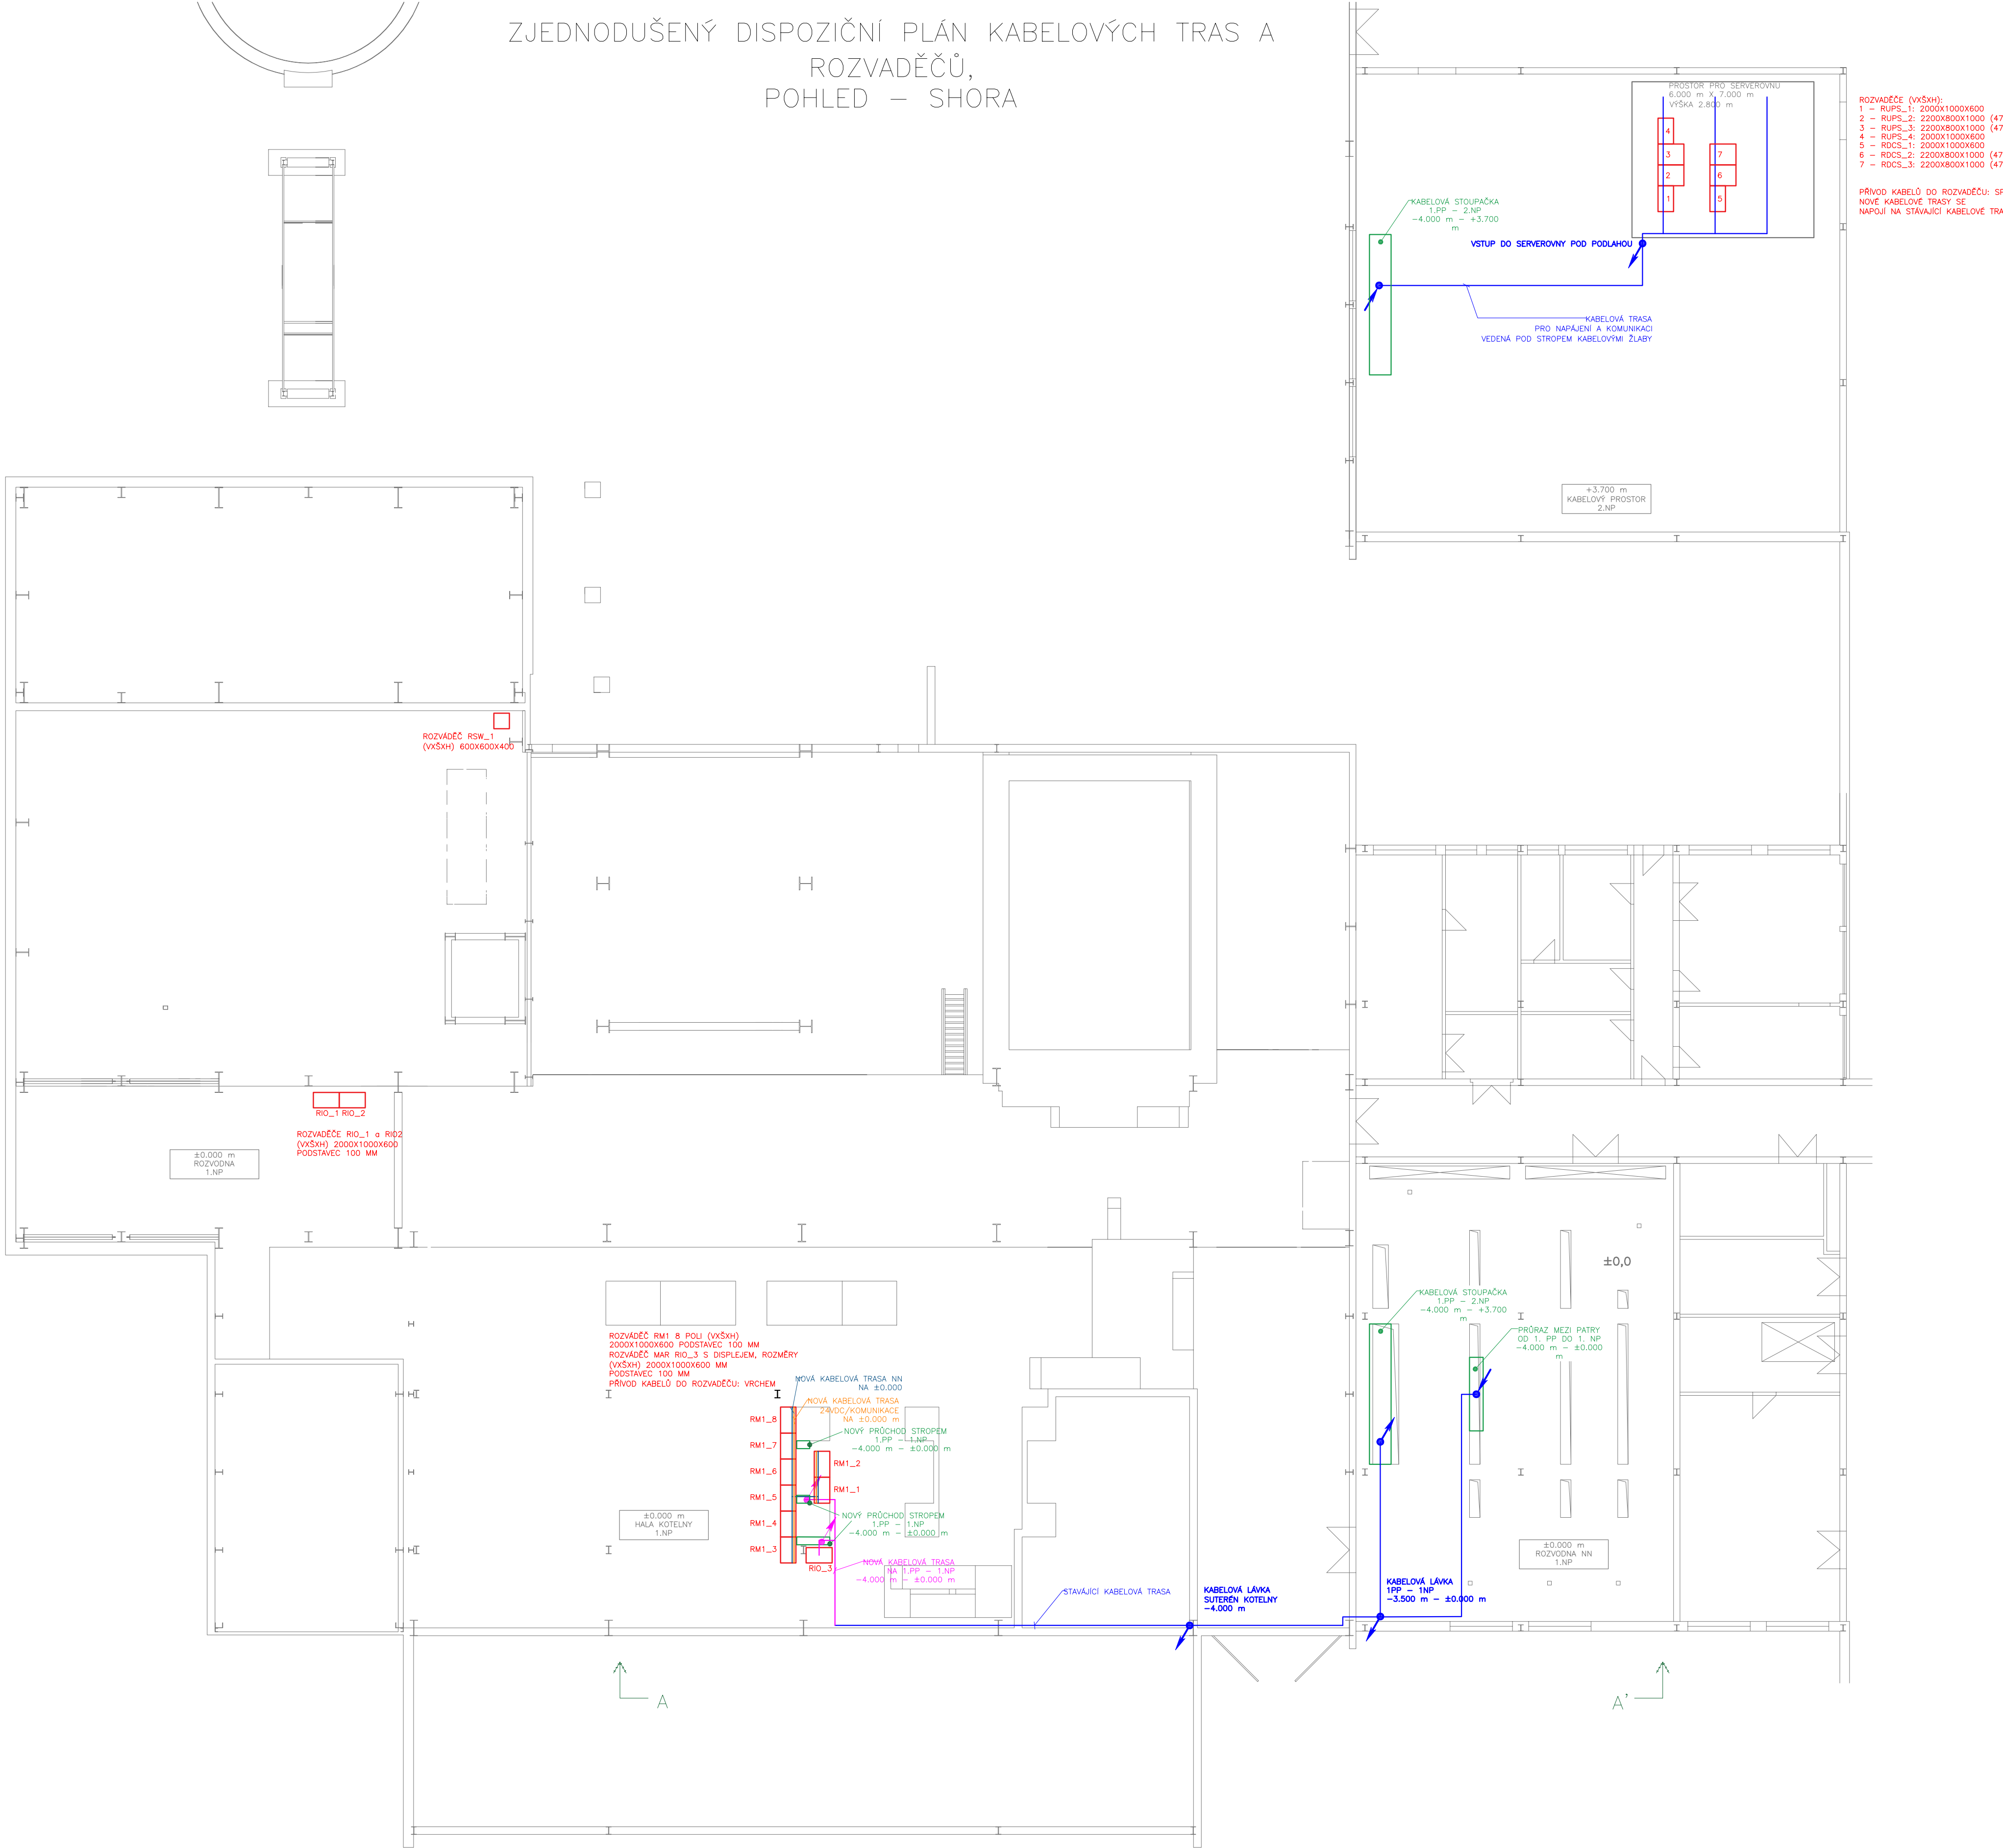

ZJEDNODUŠENÝ PATROVÝ DISPOZIČNÍ PLÁN KABELOVÝCH TRAS A ROZVADĚČŮ,  
A – A’

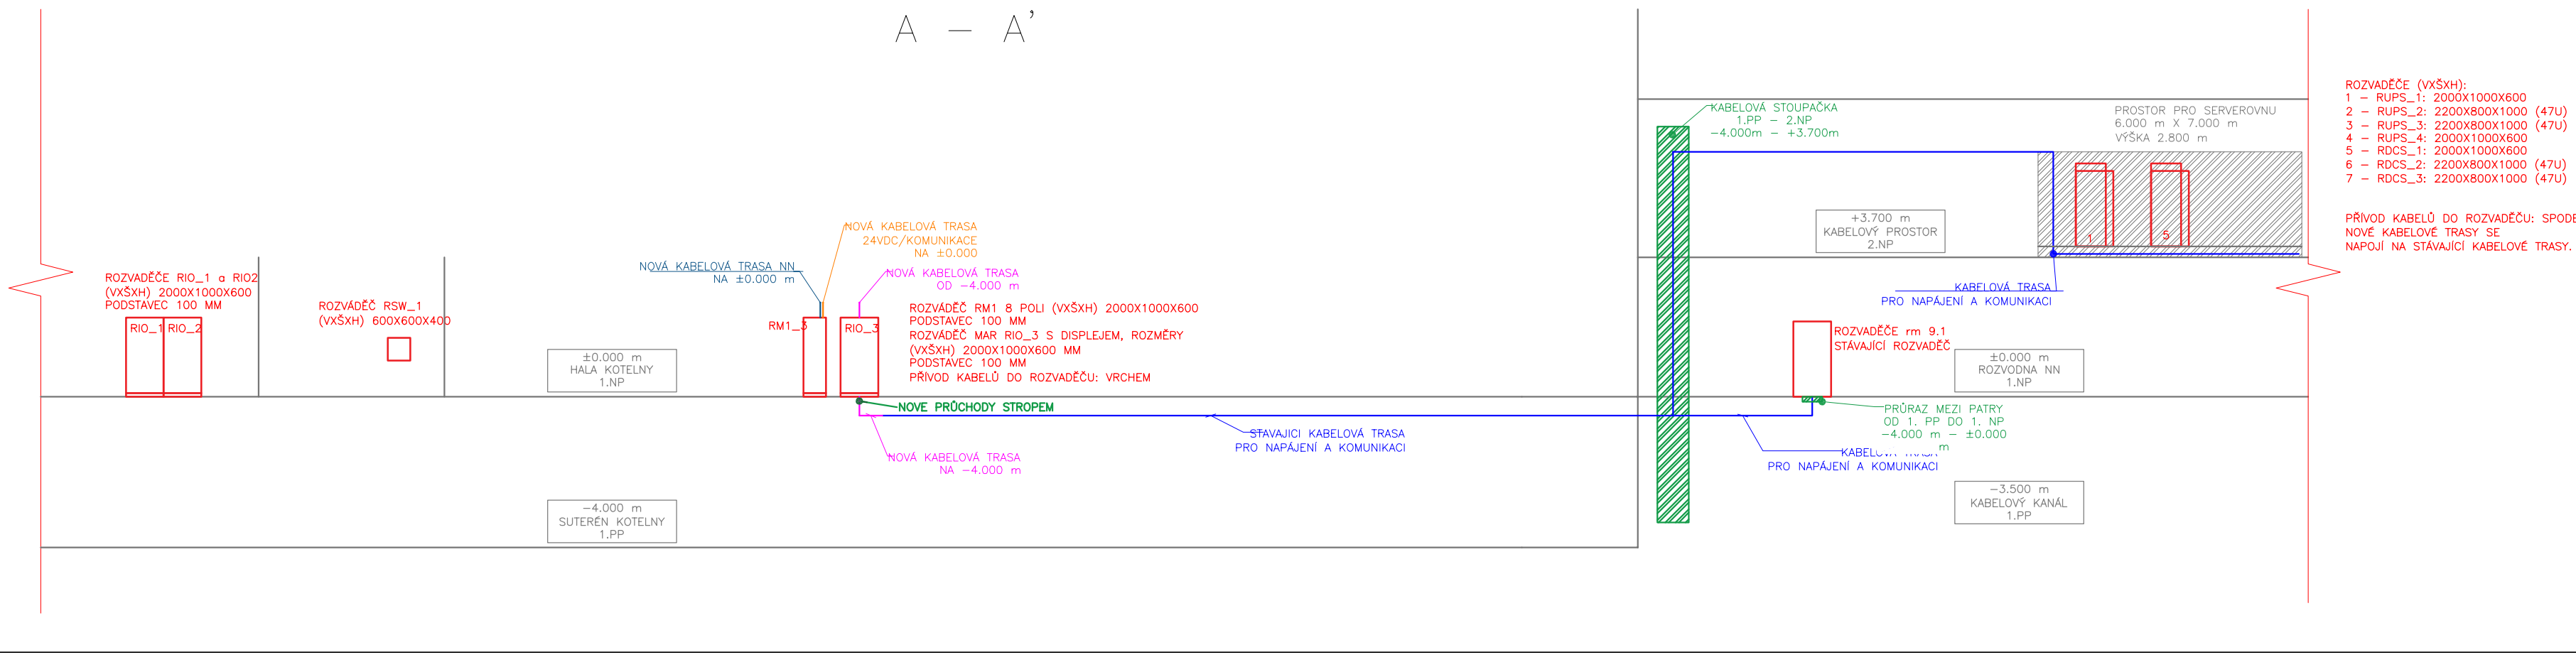

Zhotovitel:		Investor:	
Process Automation Solutions s.r.o. An ATS Company Průmyslově 1472/11 102 19 Praha 10		Teplárna Liberec, a.s. Tr. Dr. Milady Horákové 641/34a 460 01 Liberec	
Vypracoval	Ing.Borsuk Nadia	Zakázkové číslo	CZ03-2403-001
Kontroloval	Ing.Krofta Jan	Datum	9.9.2024
Akce :  Revitalizace CZT Liberec – GreenNet III D10 – Úprava zdroje D10.2 – PS371 – Úprava vnitřní technologie D10.2.2 – MaR a Elektro		Stupeň	DSP
		Měřitko	– –
		Dispoziční plán	
Obsah :		Por. číslo :	Paré :
		4	1