


Poř. č.	Zařízení	Výkon	minimální PN	DN	Průtok (objem)	Tlak
		kW			m3/h (litr)	kPa
1	Regulační armatura ÚT		PN16	DN50	Kvs 40	
2	Výměník ÚT 1	800	PN16 / PN16			ΔPmax=20
11	Měňč tepla celkový - primární strana		PN16	DN80x300	Qp 40	

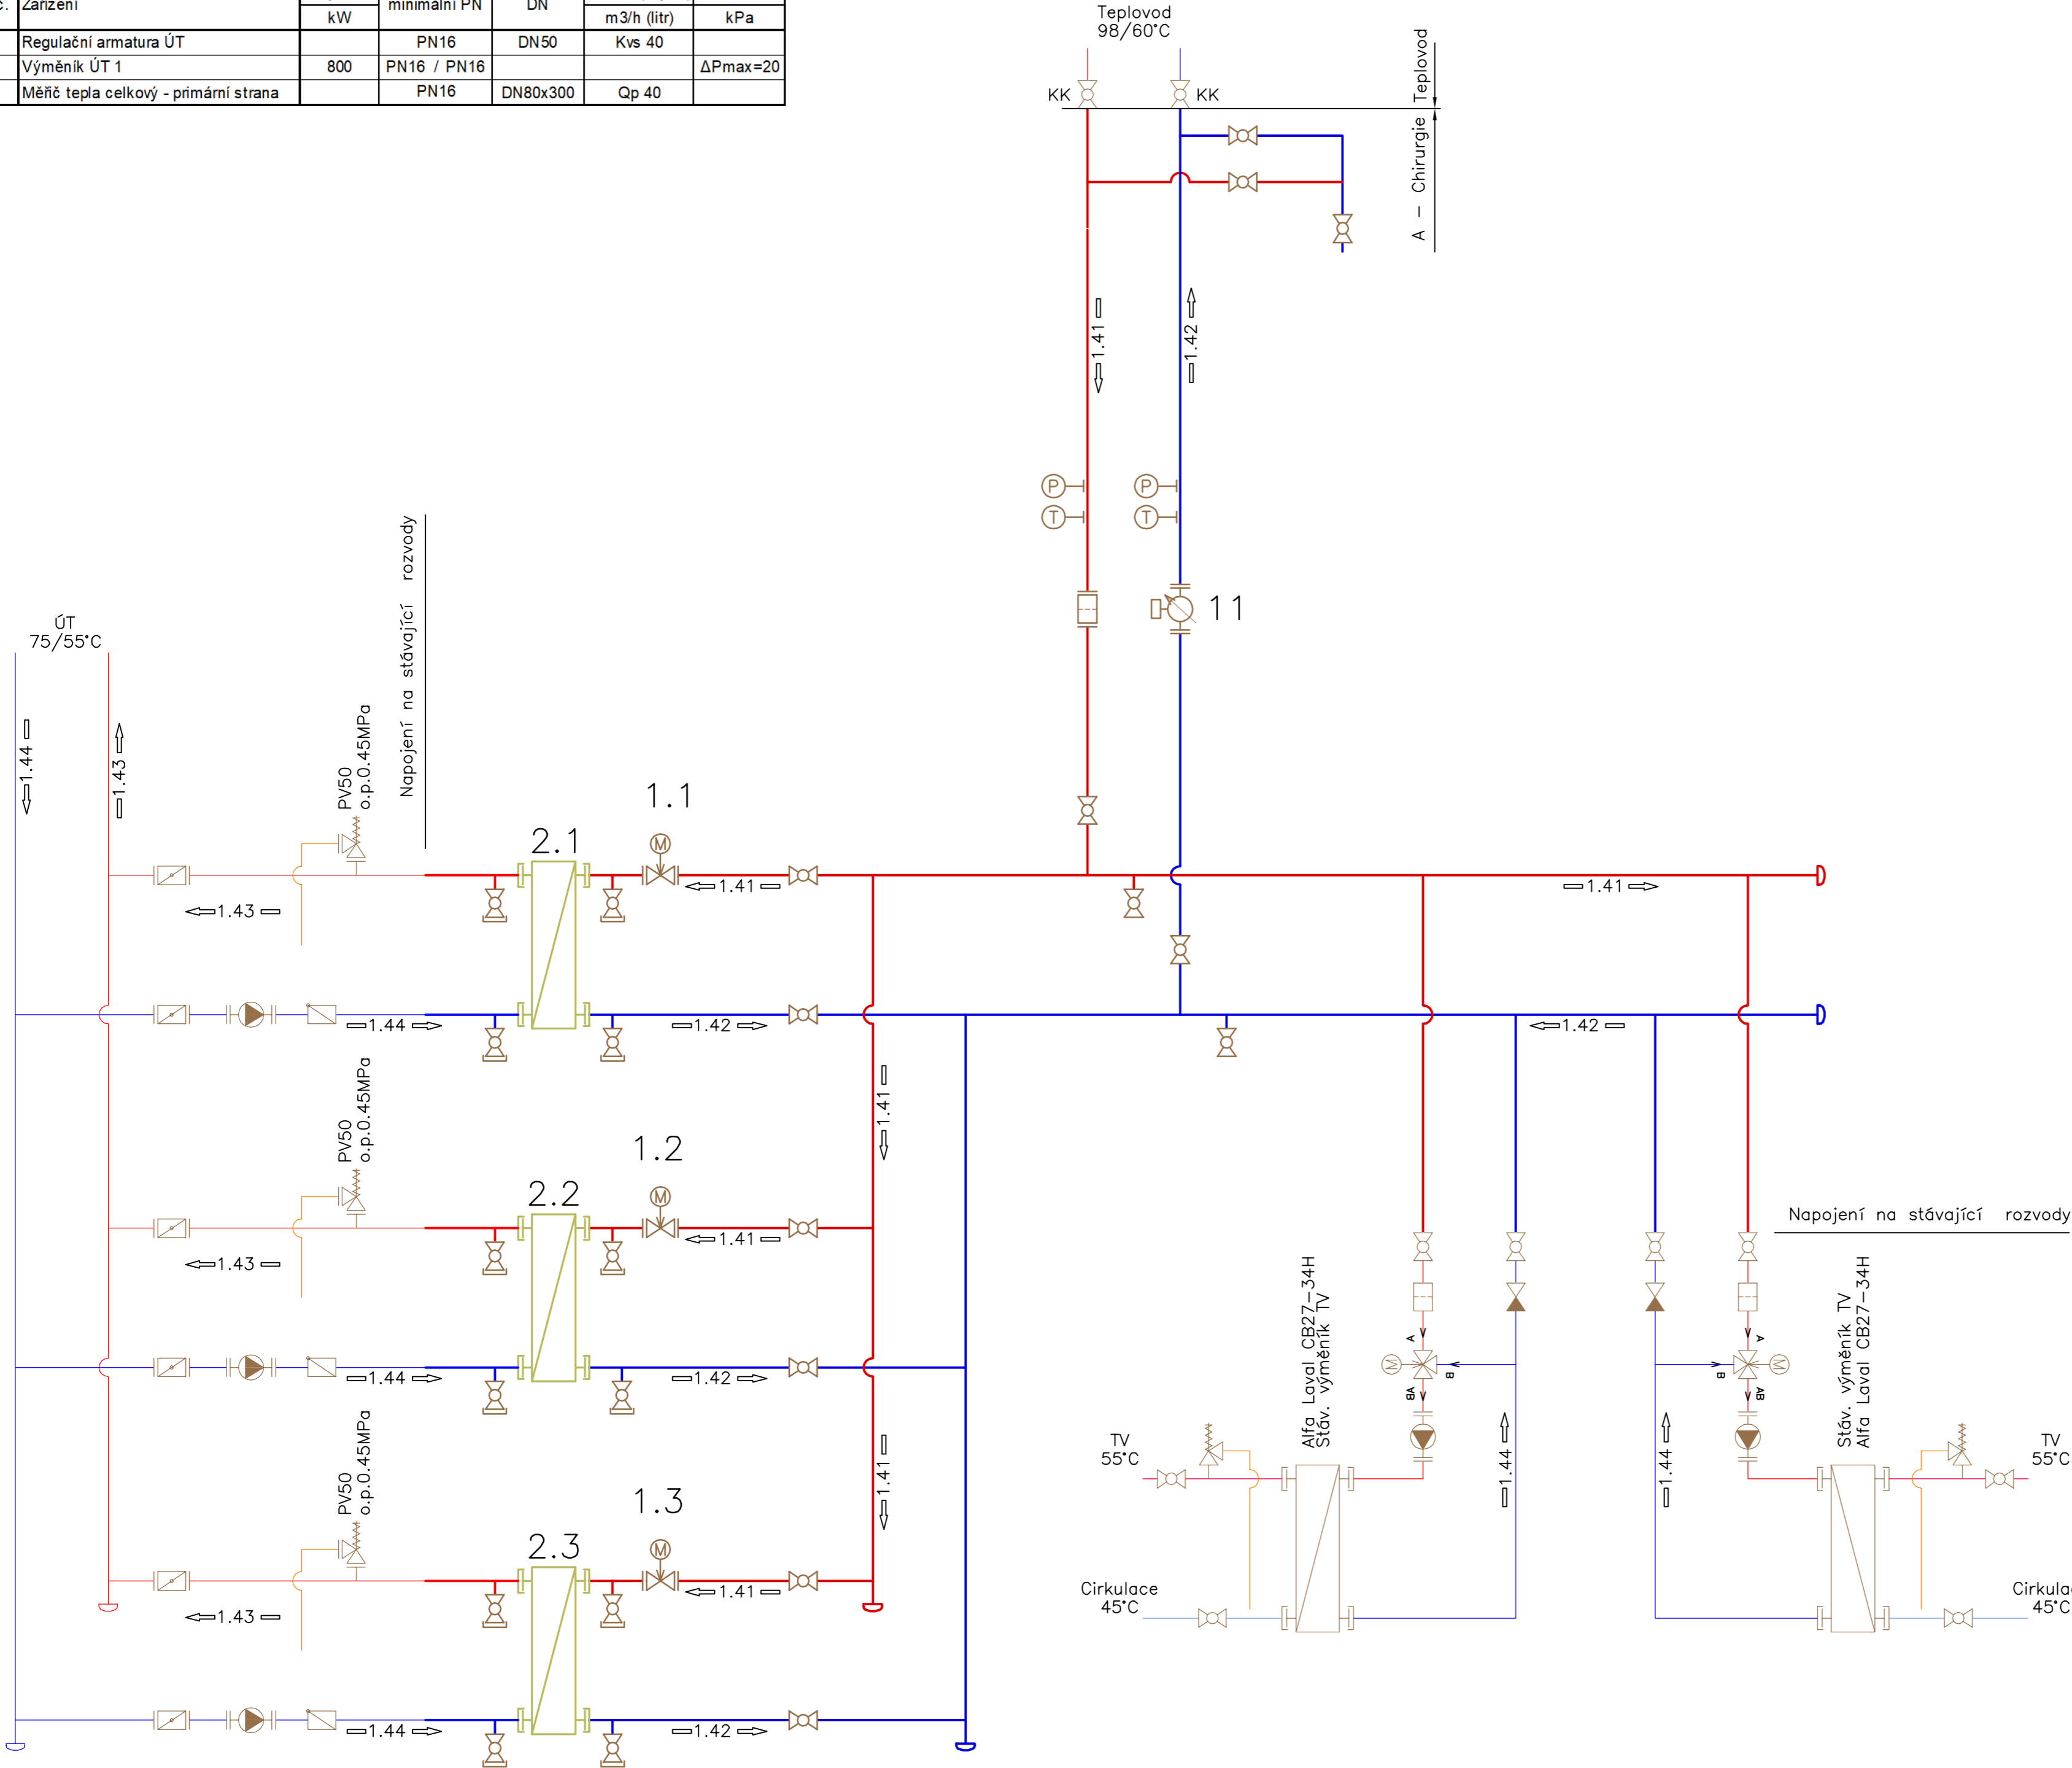

Legenda:

- 1.1 Pojistné potrubí
- 1.11 Expanzní potrubí
- 1.4 Voda doplňovací
- 1.41 Voda topná 98°C – primár
- 1.42 Voda zpětná 60°C – primár
- 1.43 Voda topná 75°C – sekundár
- 1.44 Voda zpětná 55°C – sekundár
- 1.6 Voda pitná
- 1.61 Voda teplá 55°C
- 1.62 Cirkulace TV

- F – Filtr
- KK – Kulový kohout
- KK – Kulový kohout za provozu uzavřený
- KU – Klapka uzavírací
- ZK – Zpětná klapka
- PO – Potrubní oddělovač

Teploměry místní – jímka 1/2”
Tlakověry místní – smyčka "U" M20x1.5

Tato dokumentace slouží pouze pro výběr dodavatele stavby.
Před realizací stavby je nutné zpracovat realizační dokumentaci stavby.

5	–	–	–
4	–	–	–
3	–	–	–
2	–	–	–
1	–	–	–
Číslo revize	Datum	Popis změny	Vypracoval

Zhotovitel: SITEZ s.r.o. Novoveská 3370 415 01 Teplice www.sitez.cz		Investor: Teplárna Liberec, a.s. Tr. Dr. Milady Horákové 641/34a 460 01 Liberec	
Vypracoval	Ing. Běhounek J.	Zakázkové číslo	22-034
		Datum	9.3.2023
Kontroloval	Ing. Urban Tomáš	Stupeň	DPS
		Měřítko	–
Akce: Revitalizace CZT Liberec – GreenNet II D4 – KNL D4.2 – Objektové předávací stanice D4.2.1 – PS251 – A – Chirurgie D4.2.1.1 – Technologie			
Obsah: Technologické schéma		Poř. číslo :	2
		Paré :	1