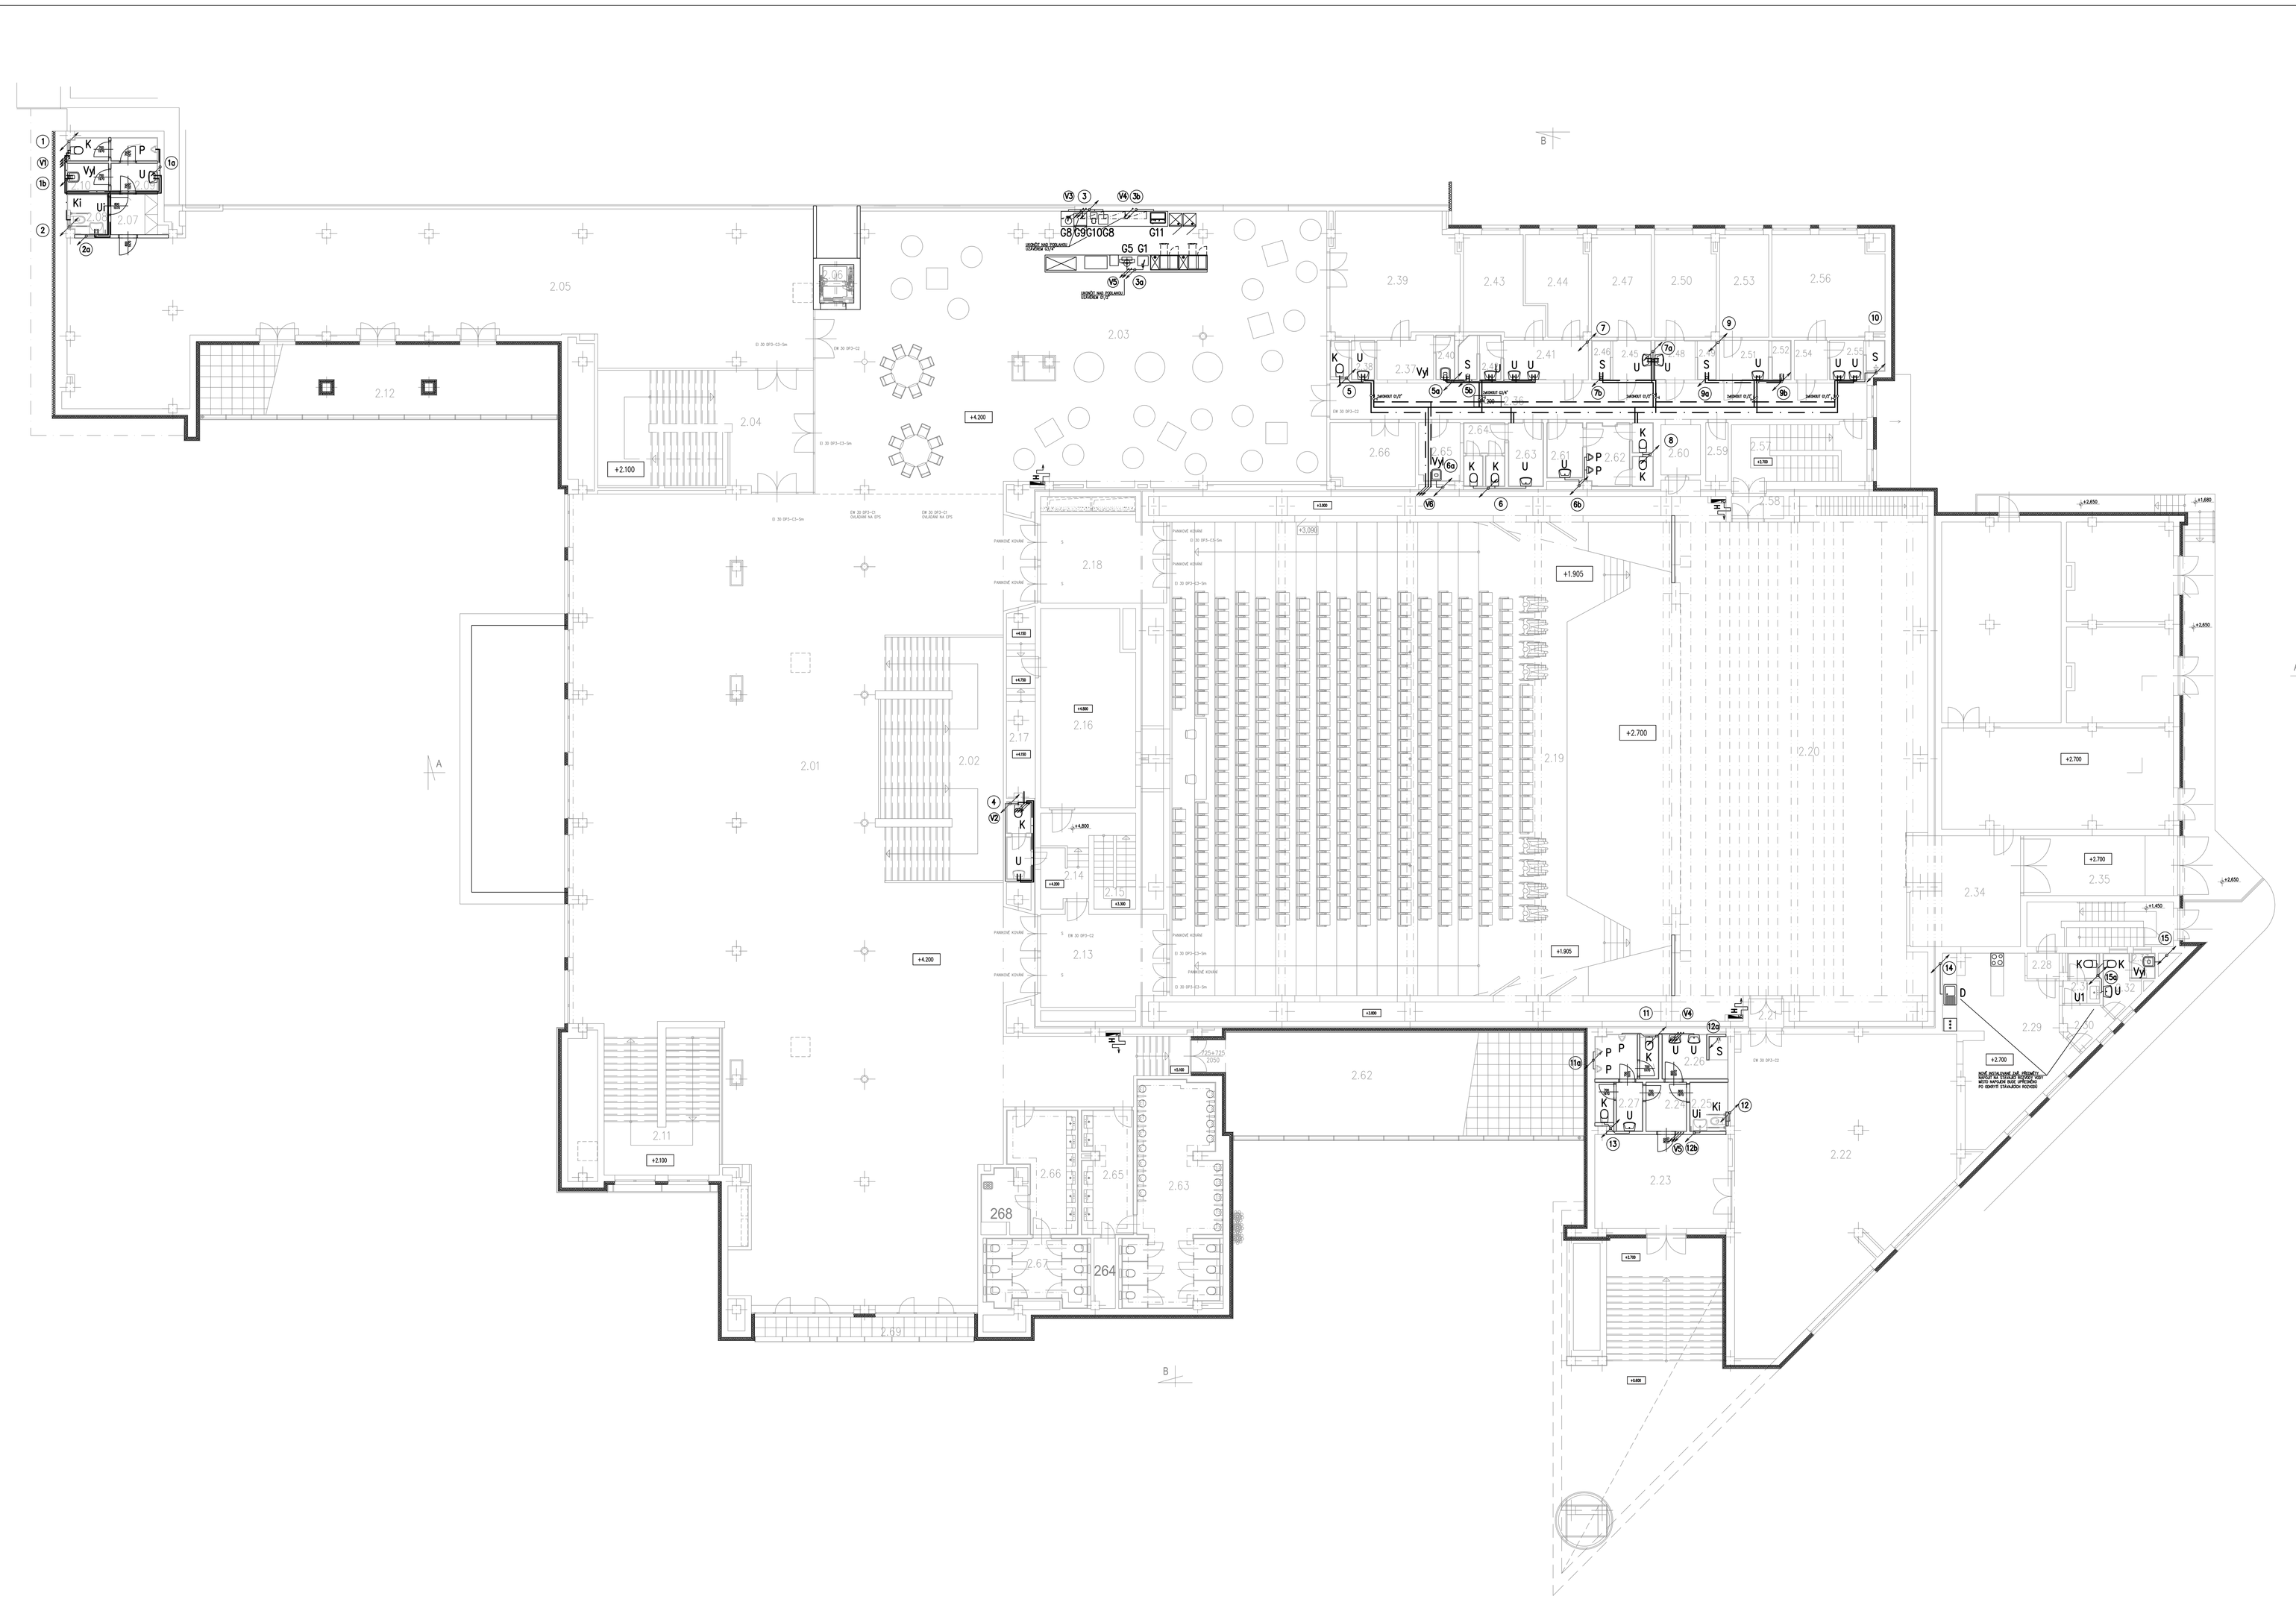

Legenda místností

Označ.	Účel místnosti	Plocha [m²]
2.01	HALA	629.89
2.02	SCHODIŠTĚ	62.43
2.03	OBČERSTVENÍ	298.87
2.04	SCHODIŠTĚ	55.47
2.05	EXPOZICE VOJENSTVÍ	232.73
2.06	OSOBNÍ VÝTAH	2.88
2.07	CHODBA	4.40
2.08	WC INVALIDÉ	3.52
2.09	WC PERSONÁL	7.66
2.10	OKLIDOVÁ KOMORA	2.54
2.11	SCHODIŠTĚ	34.15
2.13	CHODBA	25.53
2.14	CHODBA	12.14
2.15	SCHODIŠTĚ	6.73
2.16	TECHNICKÉ ZAŘÍZENÍ	39.98
2.17	CHODBA	11.91
2.18	CHODBA	23.98
2.19	HLEDIŠTĚ – 447 míst	425.16
2.20	JEVIŠTĚ	376.66
2.21	CHODBA	2.24
2.23	CHODBA	28.49
2.24	CHODBA	4.37
2.25	WC INVALIDÉ	4.05
2.26	UMÝVÁRNA	6.30
2.27	WC	10.88
2.28	CHODBA	1.79
2.29	DENNÍ MÍSTNOST	36.73
2.30	CHODBA	3.45
2.31	WC	3.70
2.32	WC	3.94
2.33	OKLIDOVÁ KOMORA	1.31
2.34	CHODBA	22.80
2.35	CHODBA	20.19
2.36	CHODBA	42.76
2.37	CHODBA	5.11

LEGENDA

- KANALIZACE SPLAŠKOVÁ
- PITNÁ VODA
- TEPLÁ VODA
- CIRKULACE
- ROZVODY NAVRŽENÉ V PŘÍSLUŠNÉ ČÁSTI

REVIZE	KÓD	KÓD	REV.

Projektant

Zodpovědný projektant profese: L.ŠVARZBERGER

Generální projektant

HEXAPLAN INTERNATIONAL

Zodpovědný projektant: ING. ARCH. JOSEF PÁLKA

Akce

KULTURNÍ DŮM MILOVICE

DOKUMENTACE PRO PROVEDENÍ STAVBY

Investor: Město Milovice | Lokalita: Milovice

Část dokumentace

D.1.4.1 ZAŘÍZENÍ ZTI

Výkres

PŮDORYS 2. NP 1:100

Měřítko	1:100	Datum	ZÁŘÍ 2017
Zpracoval: LIBOR ŠVARZBERGER		Kontroloval:	ING.KOVAŘÍK
Číslo akce		Výkres číslo	Revize
1038		05	00