


LEGENDA

- ▲

HLAVNÍ VSTUP
- ▽

BOČNÍ VSTUP
- ▲

PLÁNOVANÝ PRŮJEZD - ŘEŠENO SAMOSTATNOU PD
NENÍ PŘEDMĚTEM TÉTO PD
- STL, RWE
- ZAMĚŘENÝ PRŮBĚH OPTICKÉHO KABELU, HDPE
TRUBKY NEBO SOUBĚH OPTICKÉHO A
METALICKÉHO KABELU, CETIN
- PRŮBĚH VO, OSTRAVSKÉ KOMUNIKACE
- SDĚLOVACÍ KABEL AMO, ARCELORMITTAL
- CZT, ARCELORMITTAL
- 6kV, ARCELORMITTAL
- PV, ARCELORMITTAL
- KABEL VO, ARCELORMITTAL
- HAVARIJNÍ PŘÍVOD PRO HZS, ARCELORMITTAL
- NÁHRADNÍ PŘÍVOD 400V Z ROZVODNY DŮLNÍCH
VÝZTUŽÍ, ARCELORMITTAL
- OPLOCENÍ STAVENIŠTĚ, DÉLKA 600m
- GZS GLOBÁLNÍ ZAŘÍZENÍ STAVENIŠTĚ

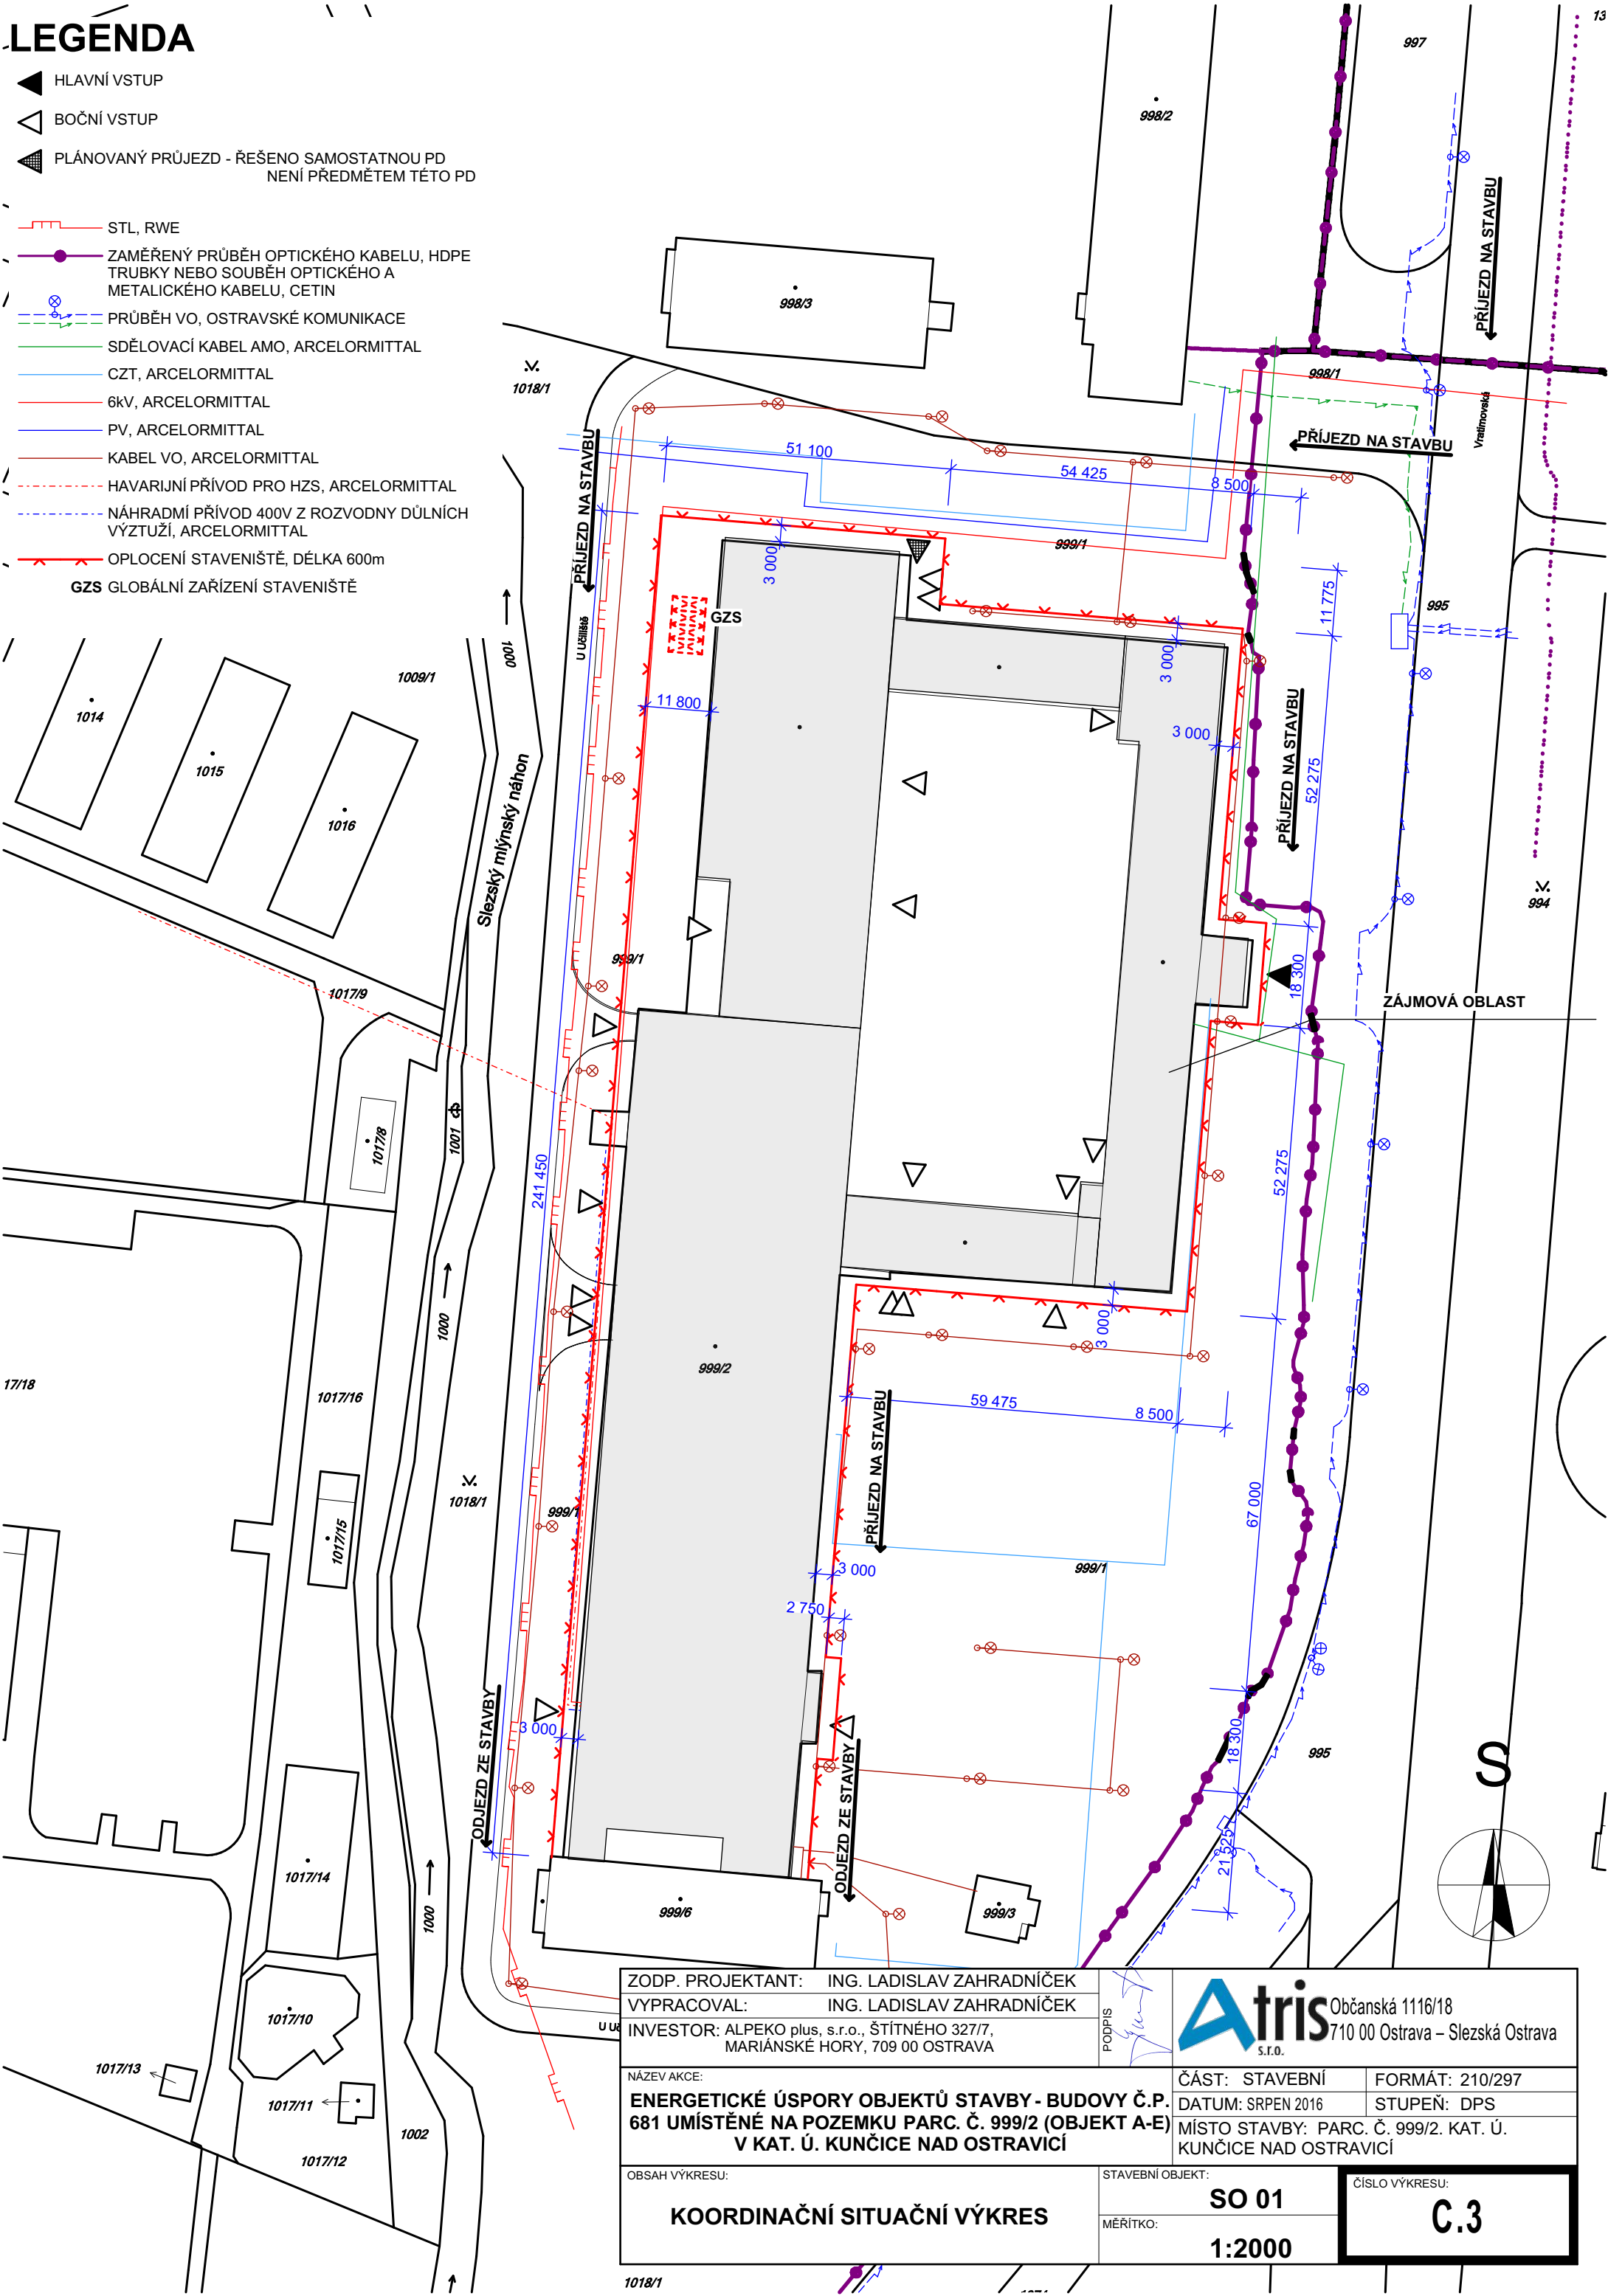

ZODP. PROJEKTANT: ING. LADISLAV ZAHRADNÍČEK		PODPIS 	 Občanská 1116/18 710 00 Ostrava – Slezská Ostrava s.r.o.		
VYPRACOVAL: ING. LADISLAV ZAHRADNÍČEK					
INVESTOR: ALPEKO plus, s.r.o., ŠTÍTNÉHO 327/7, MARIÁNSKÉ HORY, 709 00 OSTRAVA					
NÁZEV AKCE: ENERGETICKÉ ÚSPORY OBJEKTŮ STAVBY - BUDOVY Č.P. 681 UMÍSTĚNÉ NA POZEMKU PARC. Č. 999/2 (OBJEKT A-E) V KAT. Ú. KUNČICE NAD OSTRAVICÍ			ČÁST: STAVEBNÍ	FORMÁT: 210/297	
			DATUM: SRPEN 2016	STUPEŇ: DPS	
			MÍSTO STAVBY: PARC. Č. 999/2. KAT. Ú. KUNČICE NAD OSTRAVICÍ		
OBSAH VÝKRESU:			STAVEBNÍ OBJEKT:		ČÍSLO VÝKRESU: C.3
KOORDINAČNÍ SITUAČNÍ VÝKRES			SO 01		
			MĚŘITKO: 1:2000		