

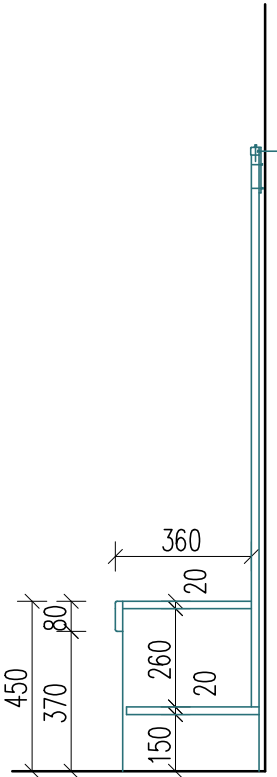
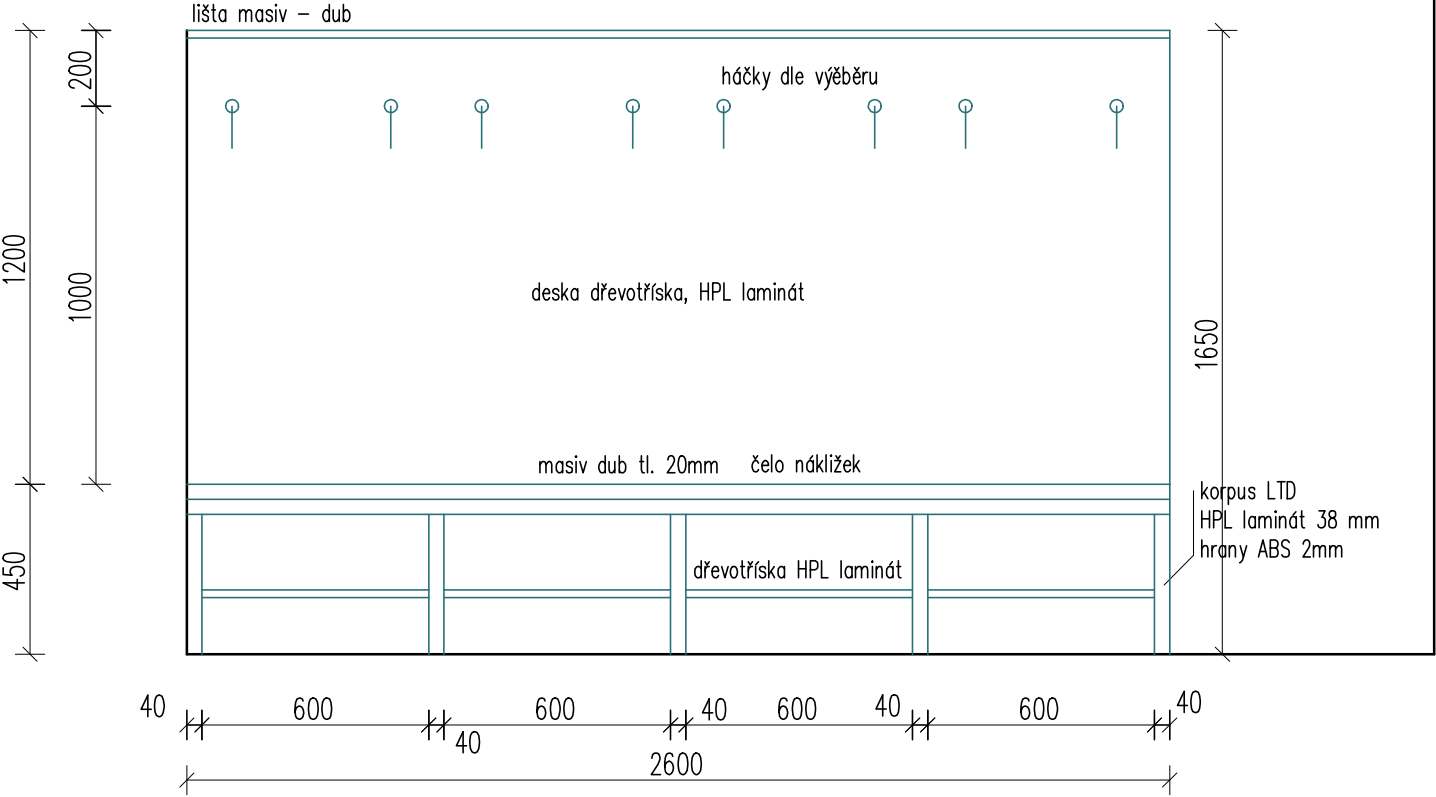




VĚŠÁKY ŠATNA MÍSTNOST Č. 117 2 KS

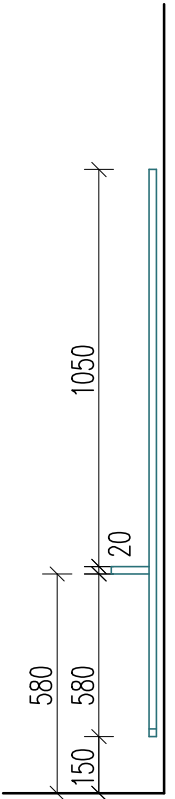

VĚŠÁKOVÁ STĚNA M.Č. 117 1 KS, M.Č. 118 1 KS

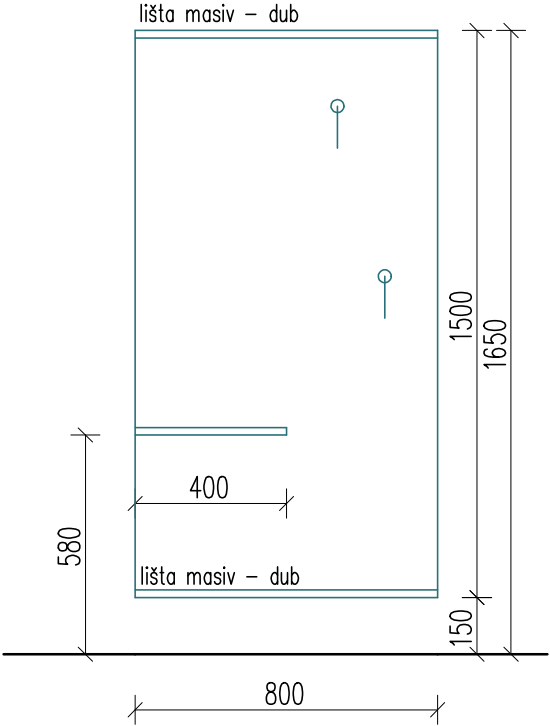

VĚŠÁKY ŠATNA MÍSTNOST Č. 118 1 KS

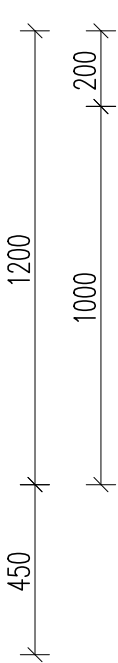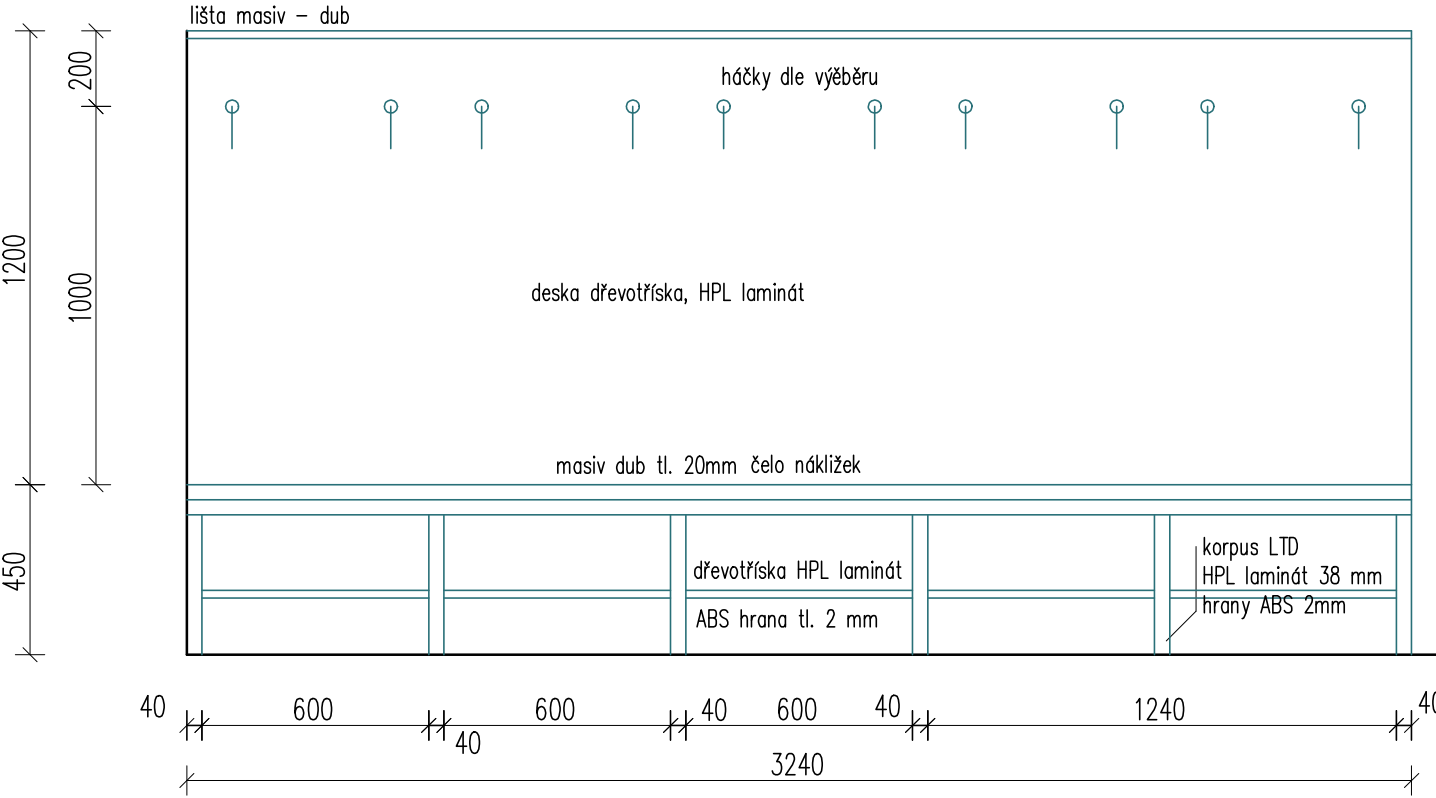

VĚŠÁKY ŠATNA MÍSTNOST Č. 118 1 KS

