


yp území
íslo Parcely

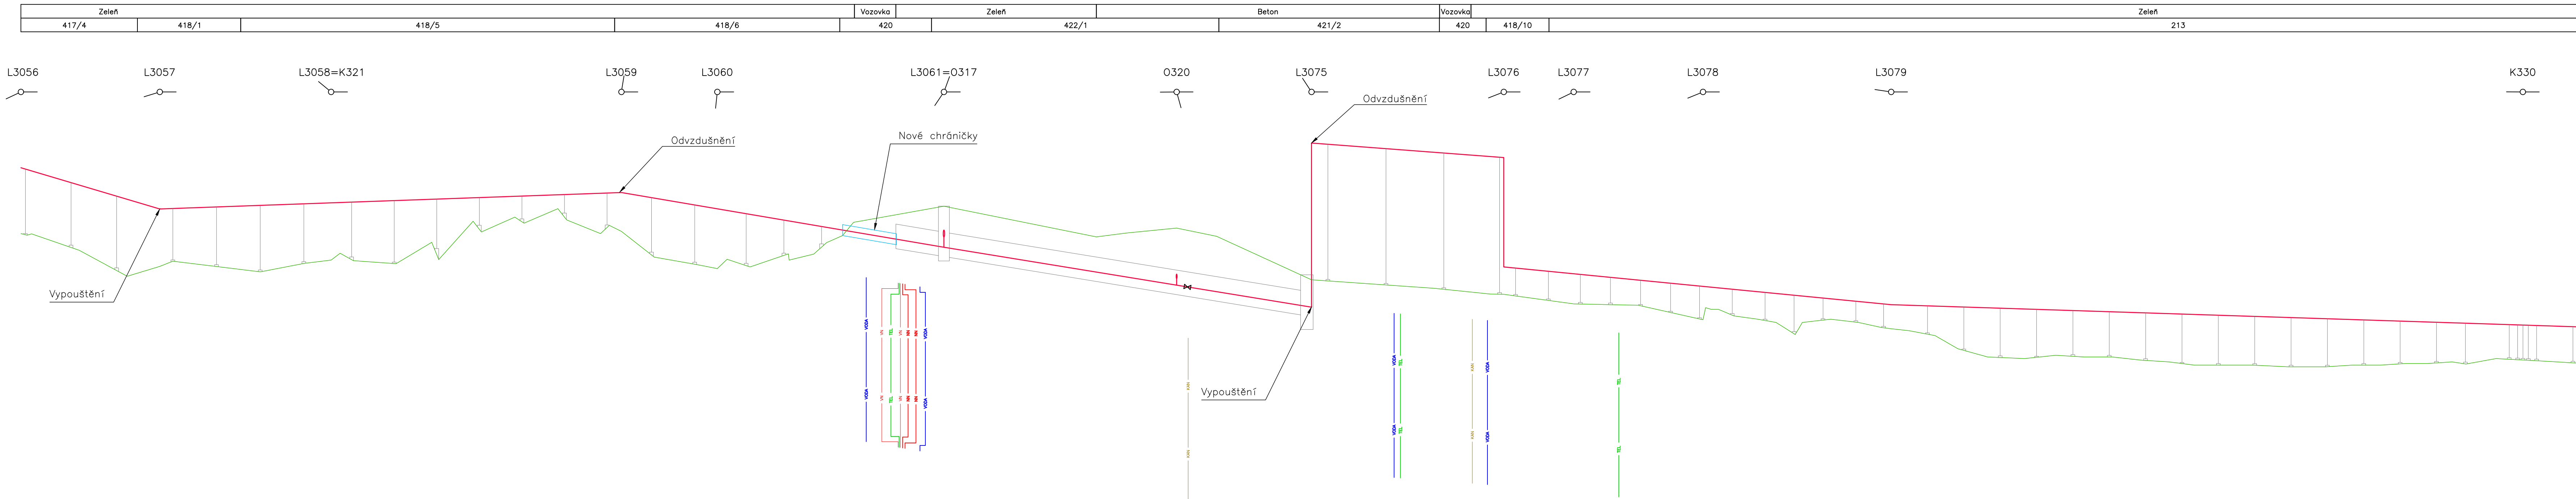


1 : 500

Srovnávací rovina 370.00 m.n.m

Výška terénu [m.n.m]	383.01	381.50	381.84	379.40	380.60	380.68	381.63	379.32	381.60	380.80	378.03	379.03	378.38	378.03	377.45	378.12	377.12	377.38	375.98
Osa potrubí [m.n.m]	383.01	381.50	381.84	379.40	380.60	380.68	381.63	379.32	381.60	380.80	378.03	379.03	378.38	378.03	377.45	378.12	377.12	377.38	375.98
Vzdálenost lom. bodů [m]	25.40	31.34	-8.6	53.09	17.54	41.44	34.3	24.67	35.16	12.79	23.65	19.5	34.41	115.54	6.4				
Spád potrubí [promile]	59.3																		
Průměr potrubí [mm]																			
Hloubka výkopu [m]																			
Staničení	594.71	620.12	651.46	704.55	722.09	783.53	806.10	830.76	855.93	878.71	902.36	936.78	1052.31						


yp území
íslo Parcely

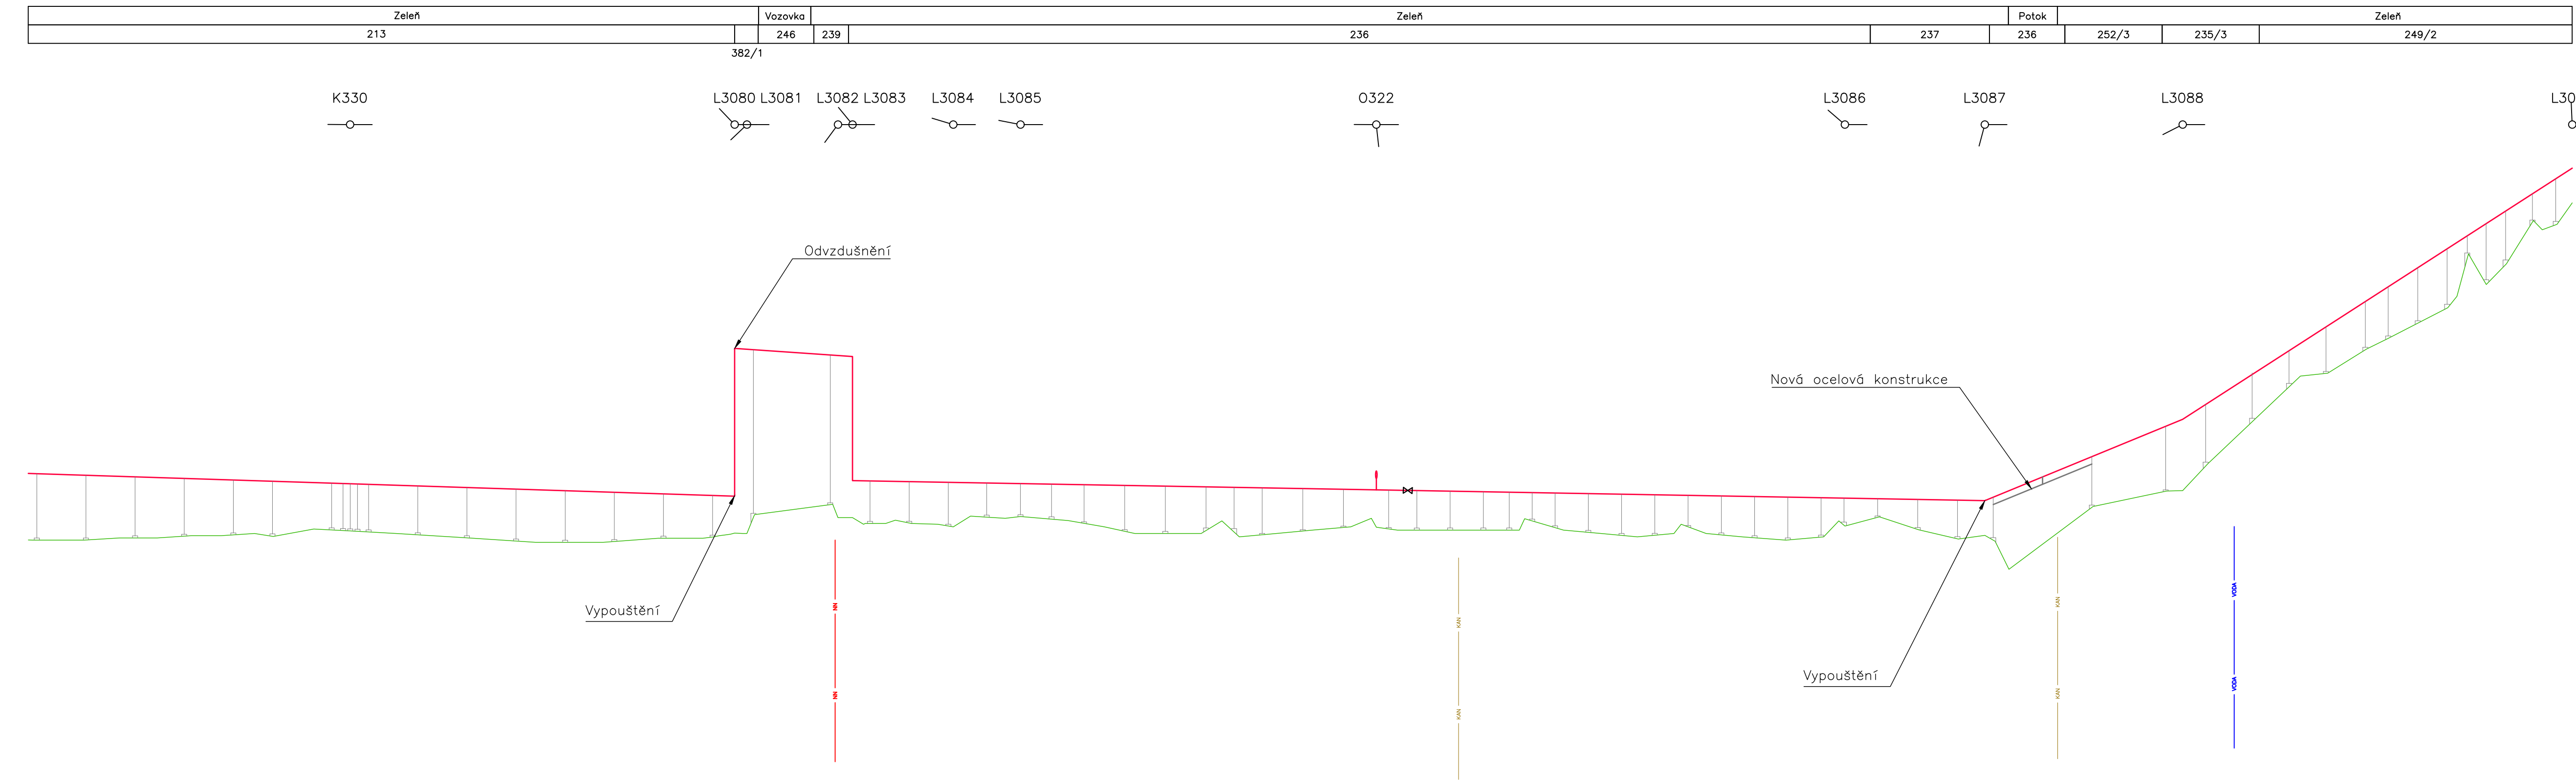

1 : 500

Srovnávací rovina 365.00 m.n.m

Výška terénu [m.n.m]	377.26	375.98	380.92	375.92	375.91	380.90	376.71	376.54	376.54	377.34	376.09	377.28	376.09	376.37	377.09	376.08	376.11	376.86	377.07	384.86
Osa potrubí [m.n.m]	377.26	375.98	380.92	375.92	375.91	380.90	376.71	376.54	376.54	377.34	376.09	377.28	376.09	376.37	377.09	376.08	376.11	376.86	377.07	384.86
Vzdálenost lom. bodů [m]	6.4	52.04	1.68	12.32	1.97	13.64	9.10	48.15	3.5	63.41	18.94	26.77	52.72							
Spád potrubí [promile]																				
Průměr potrubí [mm]																				
Hloubka výkopu [m]																				
Staničení	1052.31	1104.35	1106.02	1118.32	1120.30	1133.94	1143.04	1191.18	1254.59	1273.52	1300.29	1353.01								

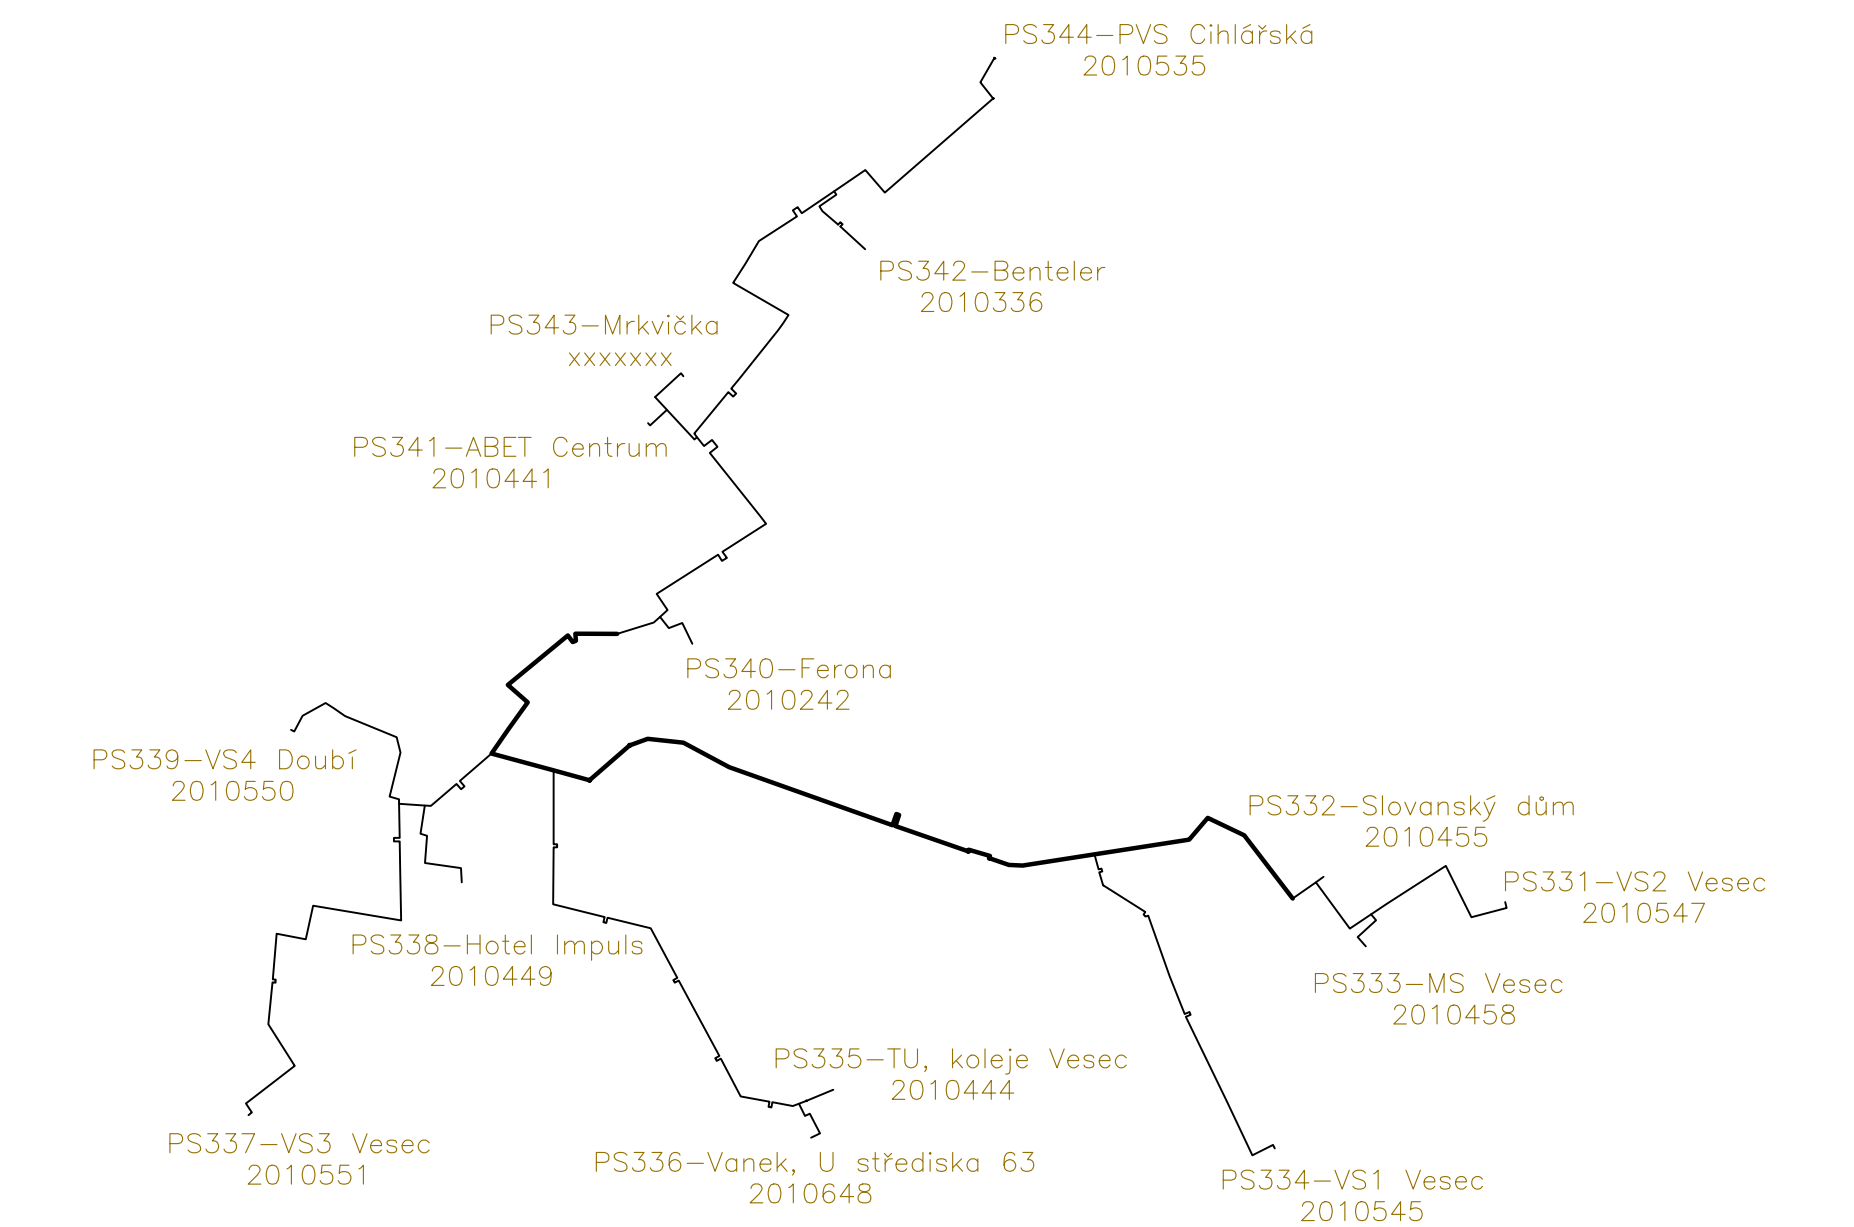

Tato dokumentace slouží pouze pro výběr dodavatele stavby.
Před realizací stavby je nutné zpracovat realizační dokumentaci stavby.

3	2.3.2023	Doplnění sekčních armatur	Ing. Mrázek
2	27.2.2023	Sekční armatury	Bc. Běhoun
1	3.2.2023	Změna provedení nadzemní/podzemní	Bc. Běhoun
Číslo revize	Datum	Popis změny	Vypracov

Zhotovitel: SITEZ s.r.o. Novoveská 3370 415 01 Teplice www.sitez.cz	Investor: Teplárna Liberec, a.s. Tr. Dr. Milady Horákové 641/34a 460 01 Liberec
Vypracoval: Ing. Mrázek J.	Zakázkové číslo: 22-067
Kontroloval: Ing. Běhounek J.	Datum: 04.01.2023
Akce: Revitalizace CZT Liberec – GreenNet III D6 – Cihlářská – Vesec D6.1 – Ino 301.1 – Horkovod	Stupeň: DPS
Období: Podélný profil 2	Měřítko: 1:100, 1:500
Por. číslo : 7.2	Paré : 1