


ŘEZ A-A

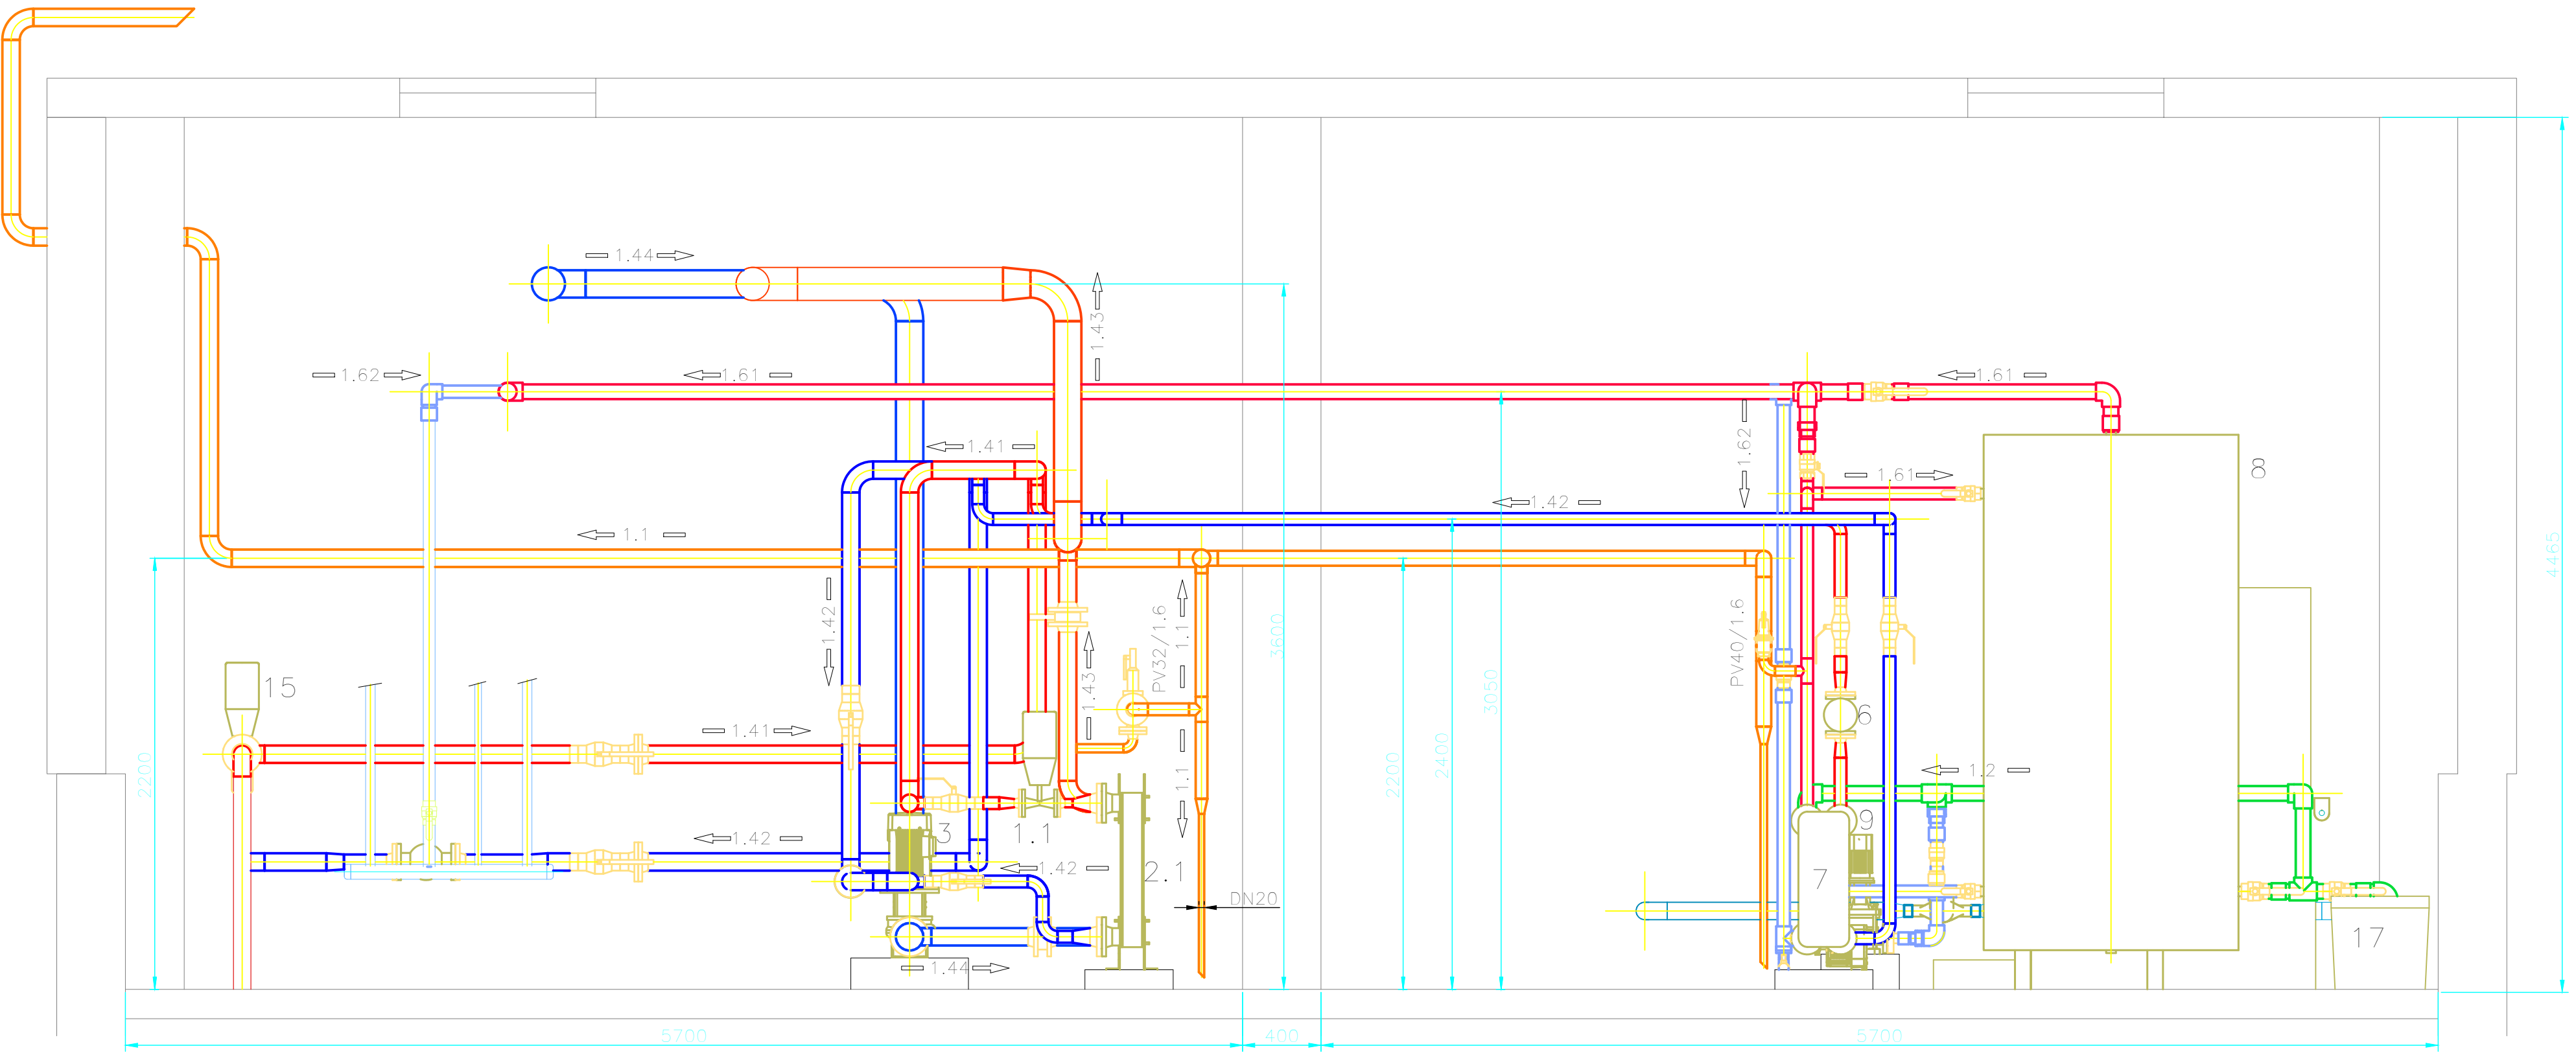

Legenda:

- 1.1 Pojistné potrubí
- 1.11 Expanzní potrubí
- 1.4 Voda doplňovací
- 1.41 Voda topná 120°C – primár
- 1.42 Voda zpětná 70°C – primár
- 1.43 Voda topná 75°C – sekundár
- 1.44 Voda zpětná 55°C – sekundár
- 1.6 Voda pitná
- 1.61 Voda teplá 55°C
- 1.62 Cirkulace TV

Tato dokumentace slouží pouze pro výběr dodavatele stavby.
Před realizací stavby je nutné zpracovat realizační dokumentaci stavby.

5	–	–	–
4	–	–	–
3	–	–	–
2	–	–	–
1	–	–	–
Číslo revize	Datum	Popis změny	Vypracoval

Zhotovitel:

Novoveská 3370
415 01 Teplice
www.sitez.cz

Investor:

Teplárna Liberec, a.s.
Tř. Dr. Milady Horákové 641/34a
460 01 Liberec

Vypracoval	Škrabal Jindřich	Zakázkové číslo	22 – 055
Kontroloval	Ing. Urban Tomáš	Datum	21. 12. 2022
		Stupeň	DPS
		Měřítko	1 : 25
Akce :	Revitalizace CZT Liberec – GreenNet III D6 – VS Cihlářská – Vesec D6.2 – Objektové předávací stanice D6.2.1 – PS331 – 1547 – VS2 Vesec D6.2.1.1 – Technologie		
Obsah :	Řez A – A	Poř. číslo :	Paré :
		4	1