


ŘEZ A-A

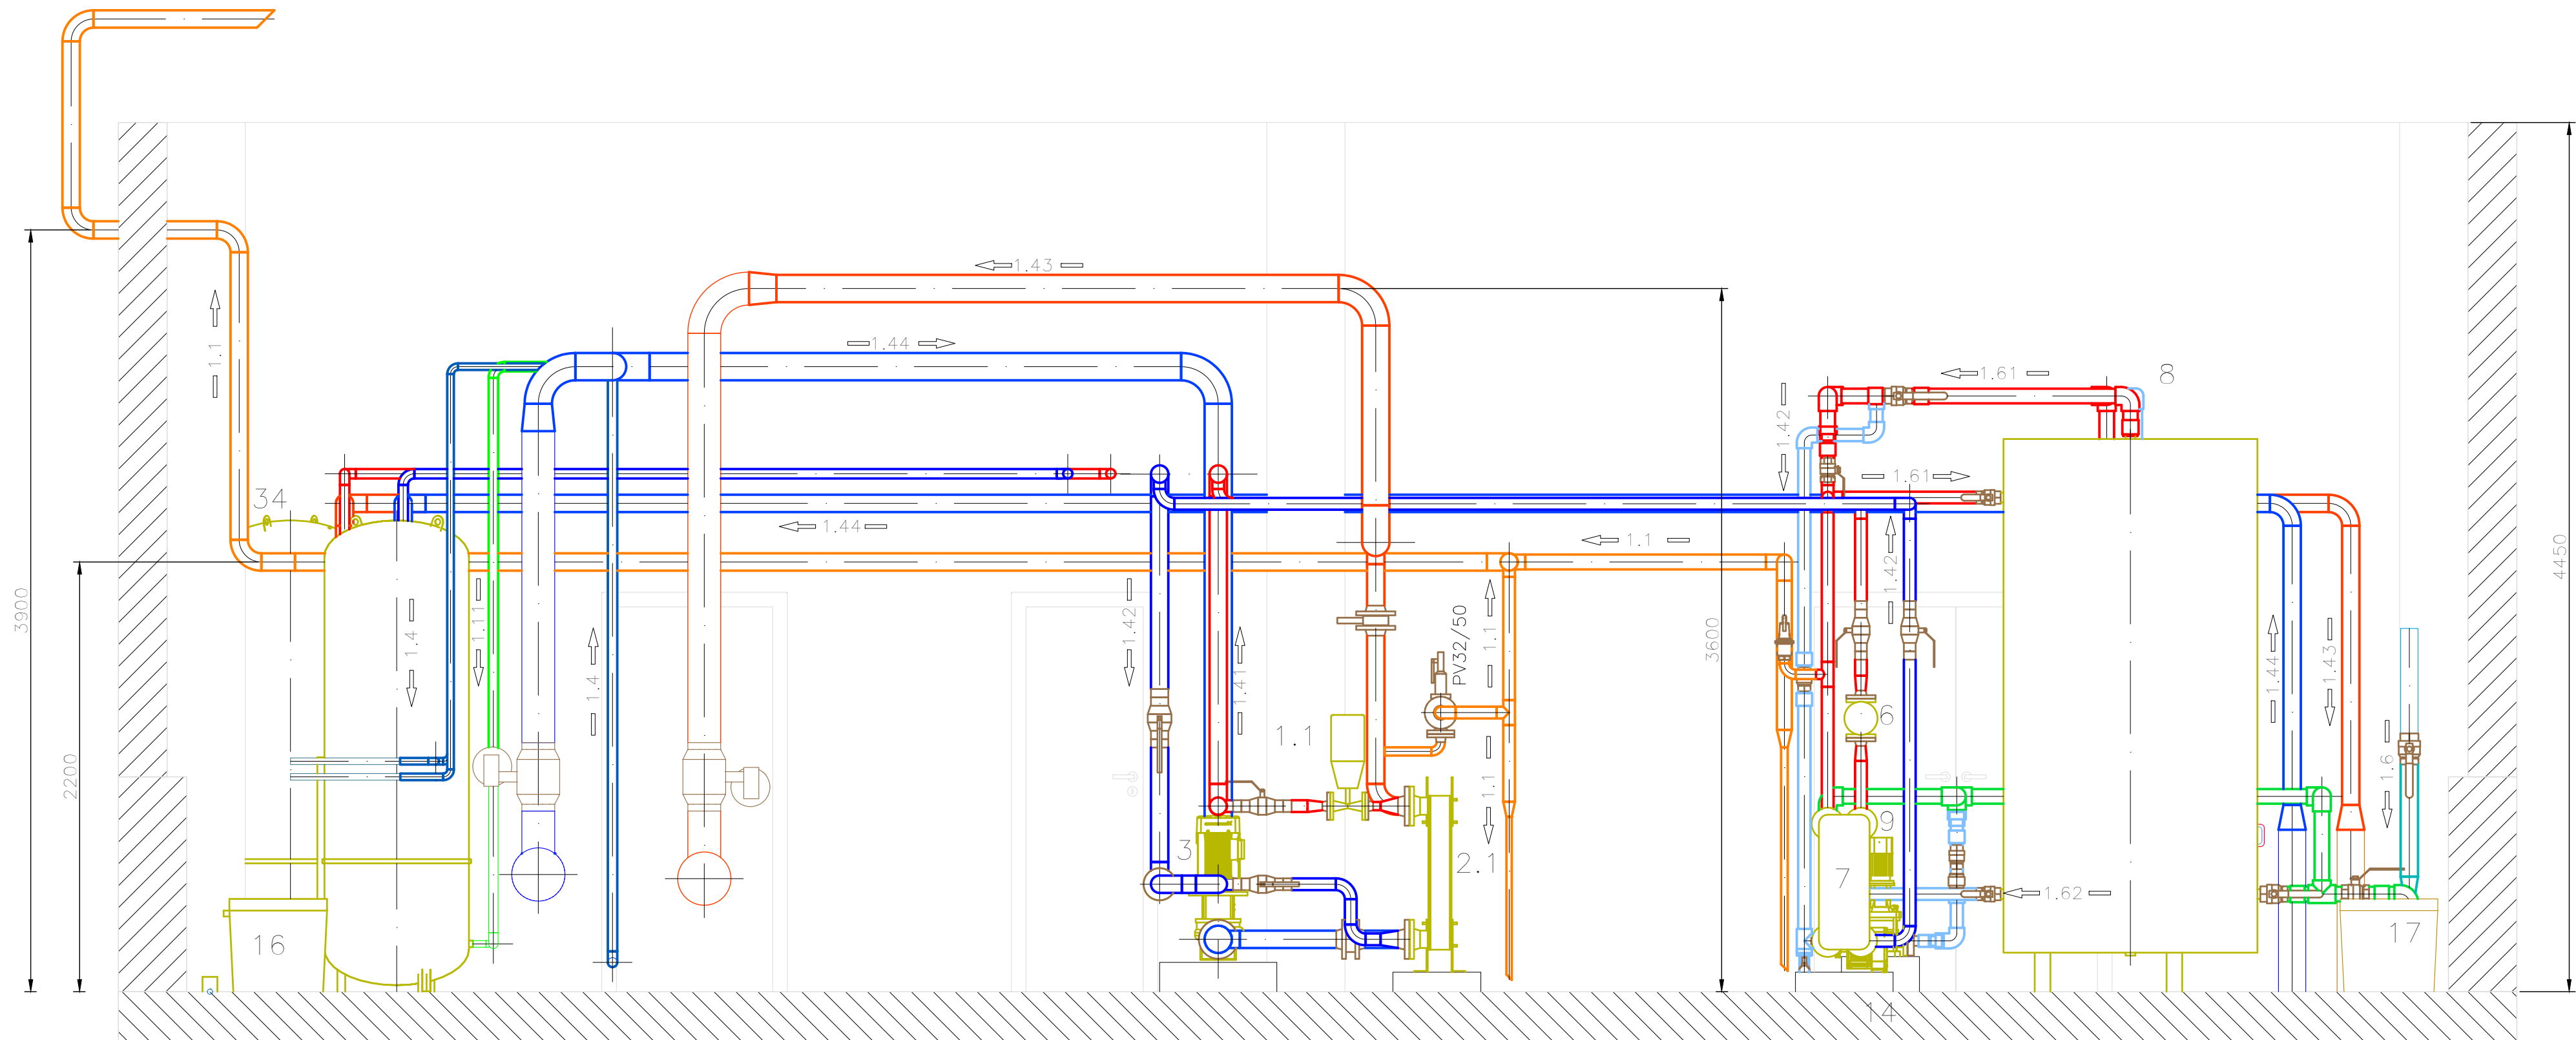

Legenda:

- 1.1 Pojistné potrubí
- 1.11 Expanzní potrubí
- 1.4 Voda doplňovací
- 1.41 Voda topná 120°C – primár
- 1.42 Voda zpětná 70°C – primár
- 1.43 Voda topná 75°C – sekundár
- 1.44 Voda zpětná 55°C – sekundár
- 1.6 Voda pitná
- 1.61 Voda teplá 55°C
- 1.62 Cirkulace TV

Tato dokumentace slouží pouze pro výběr dodavatele stavby.  
Před realizací stavby je nutné zpracovat realizační dokumentaci stavby.

5	-	-	-
4	-	-	-
3	-	-	-
2	-	-	-
1	-	-	-
Číslo revize	Datum	Popis změny	Vypracoval

Zhotovitel: <b>SITEZ s.r.o.</b> Novoveská 3370 415 01 Teplice www.sitez.cz		Investor: <b>Teplárna Liberec, a.s.</b> Tr. Dr. Milady Horákové 641/34a 460 01 Liberec	
Vypracoval	Škrabal Jindřich	Zakázkové číslo	22 – 055
		Datum	21. 12. 2022
Kontroloval	Ing. Urban Tomáš	Stupeň	DPS
		Měřítko	1 : 25
Akce : Revitalizace CZT Liberec – GreenNet III D6 – VS Cihlářská – Vesec D6.2 – Objektové předávací stanice D6.2.1 – PS337 – 1551 – VS3 Vesec D6.2.7.1 – Technologie			
Obsah : Řez A – A		Poř. číslo : 4	Paré : 1