

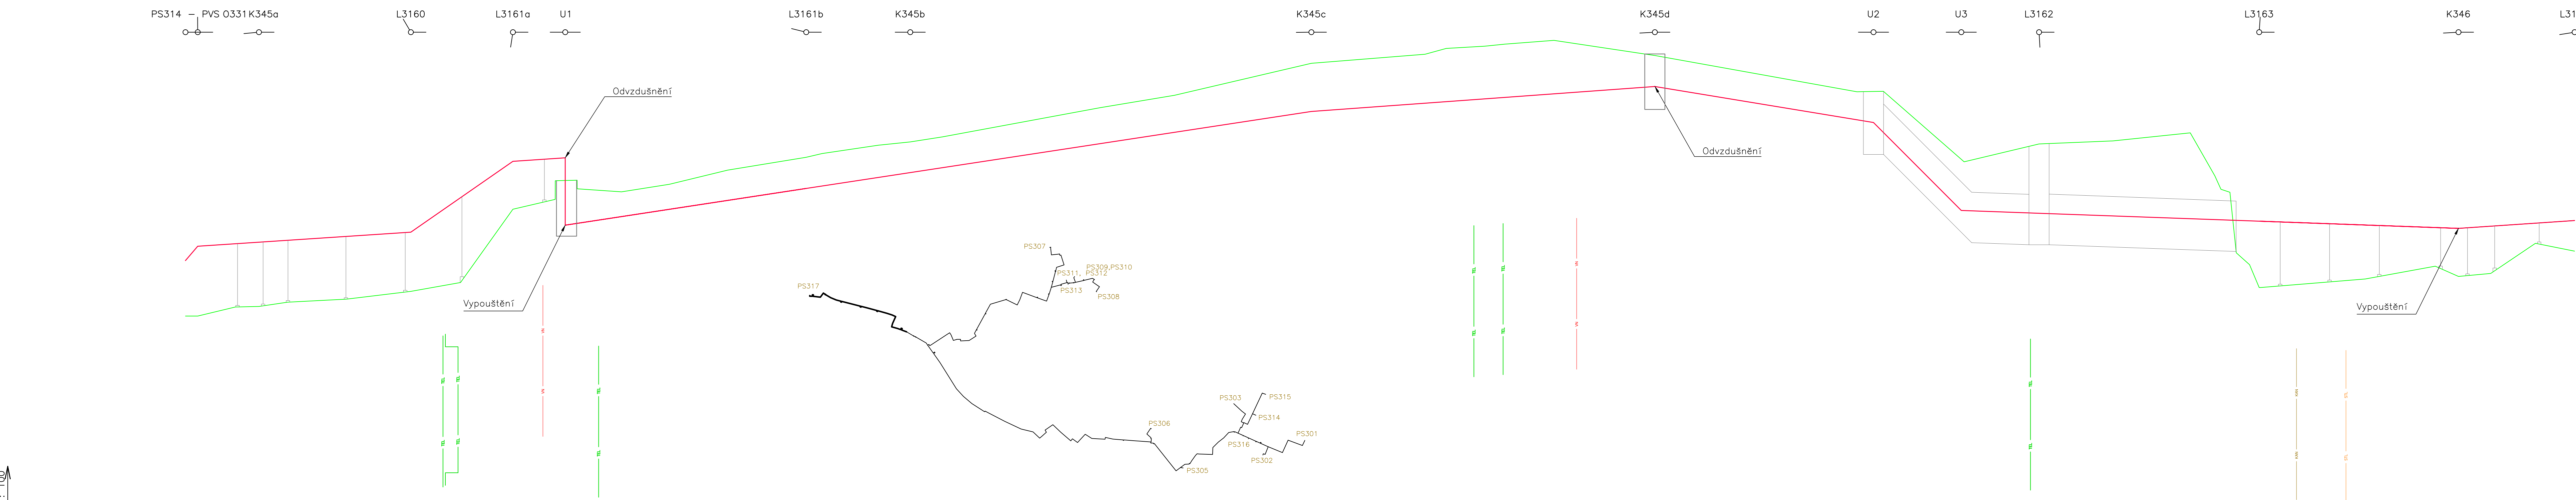
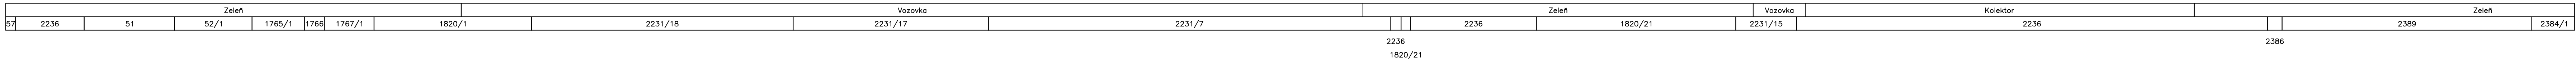


Typ území  
Číslo Parcely

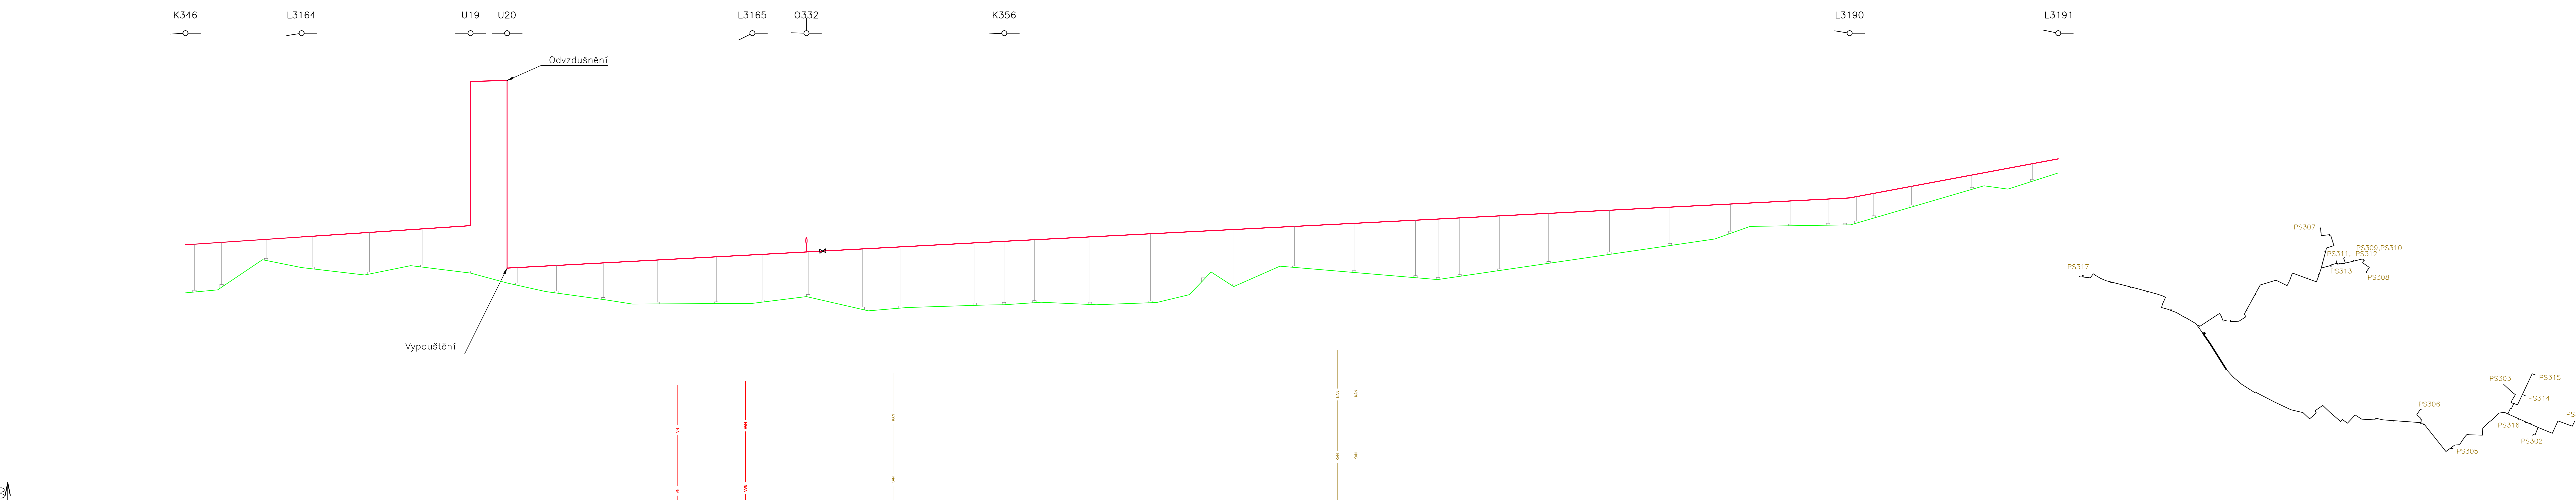

Srovnávací rovina 360.00 m.n.m.											
Výška terénu [m.n.m.]	370.88	368.76	368.95	372.08	368.74	371.00	374.14	375.06	374.67	376.88	378.79
Osa potrubí [m.n.m.]	370.88	371.53	371.69	372.08	371.69	371.00	374.14	375.06	374.67	376.88	378.79
Vzdálenost lom. bodů [m]	2.43	12.15	30.12	20.24	10.37	47.78	20.63	-30.5	79.53	68.10	43.36
Spád potrubí [promile]	-23.47	-13.2	-13.8	-13.5	10.37	47.78	20.63	-30.5	79.53	68.10	43.36
Průměr potrubí [mm]	168.3	168.3	168.3	168.3	168.3	168.3	168.3	168.3	168.3	168.3	168.3
Hloubka výkopu [m]	0.00	0.43	1.58	4.46	6.45	7.50	13.08	1.34	1.52	2.22	1.34
Staničení	0+00	0+43	1+58	4+46	6+45	7+50	13+08	14+42	15+94	16+23	17+59

Typ území  
Číslo Parcely

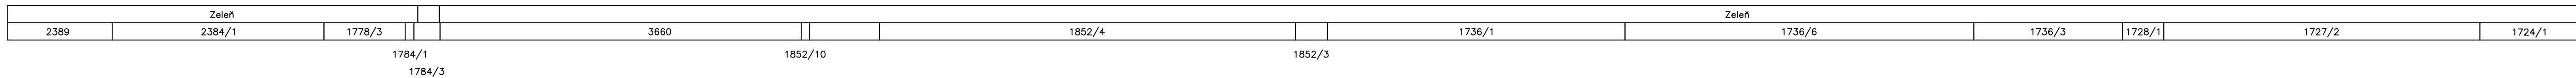

Srovnávací rovina 360.00 m.n.m.											
Výška terénu [m.n.m.]	372.24	370.33	371.34	373.50	371.12	376.72	378.79	379.72	371.84	379.82	372.02
Osa potrubí [m.n.m.]	372.24	371.53	371.69	372.08	371.69	371.00	374.14	375.06	374.67	376.88	378.79
Vzdálenost lom. bodů [m]	23.02	33.50	7.25	48.63	10.72	39.23	167.60	41.36	37.5	37.5	37.5
Spád potrubí [promile]	-13.4	-4.8	-4.8	-10.8	-10.8	-10.8	-10.8	-10.8	-10.8	-10.8	-10.8
Průměr potrubí [mm]	168.3	168.3	168.3	168.3	168.3	168.3	168.3	168.3	168.3	168.3	168.3
Hloubka výkopu [m]	0.00	0.43	1.58	4.46	6.45	7.50	13.08	1.34	1.52	2.22	1.34
Staničení	0+00	0+43	1+58	4+46	6+45	7+50	13+08	14+42	15+94	16+23	17+59

Tato dokumentace slouží pouze pro výběr dodavatele stavby.  
Před realizací stavby je nutné zpracovat realizační dokumentaci stavby.

3	—	—	—	—
2	—	—	—	—
1	—	—	—	—
Číslo revize	Datum	Popis změny	Vypracoval	

Zhotovitel: <b>SITEZ</b> s.r.o. Novoměstská 3370 415 01 Teplice www.sitez.cz	Investor: <b>Teplárna Liberec, a.s.</b> Tr. Dr. Milady Horákové 64/34a 460 01 Liberec
Vypracoval: Ing. Mrázek J.	Zakázkové číslo: 22-067
Kontroloval: Ing. Běhounek J.	Datum: 04.01.2023
	Stupeň: DPS
	Mapka: 1 : 100, 1 : 500
Akce: Revitalizace ČZT Liberec – GreenNet III D7 – Neumann – Vratislavice D7.1 – In0_301.2 – Horkovod	
Obsah: Podélný profil 1	Por. číslo : 7.1
	Paré : 1