


Typ území  
Číslo Parcely

Zelená														
1845/2	1837/4	1845/8	1837/4	1845/8	1845/15	1837/4	1850/1	1837/4	1850/9	1837/4	1845/6	1845/12	1845/6	1845/12
													1845/6	3654/9
													1901/5	1845/5
													1845/4	1845/10
														2209/108

L3179      L3180      K349      L3181      K350      O333      K353      K354      L3236      L3237      L3238 L3239 L3240      L3241      L3242 PS307 — VS Zelené údolí

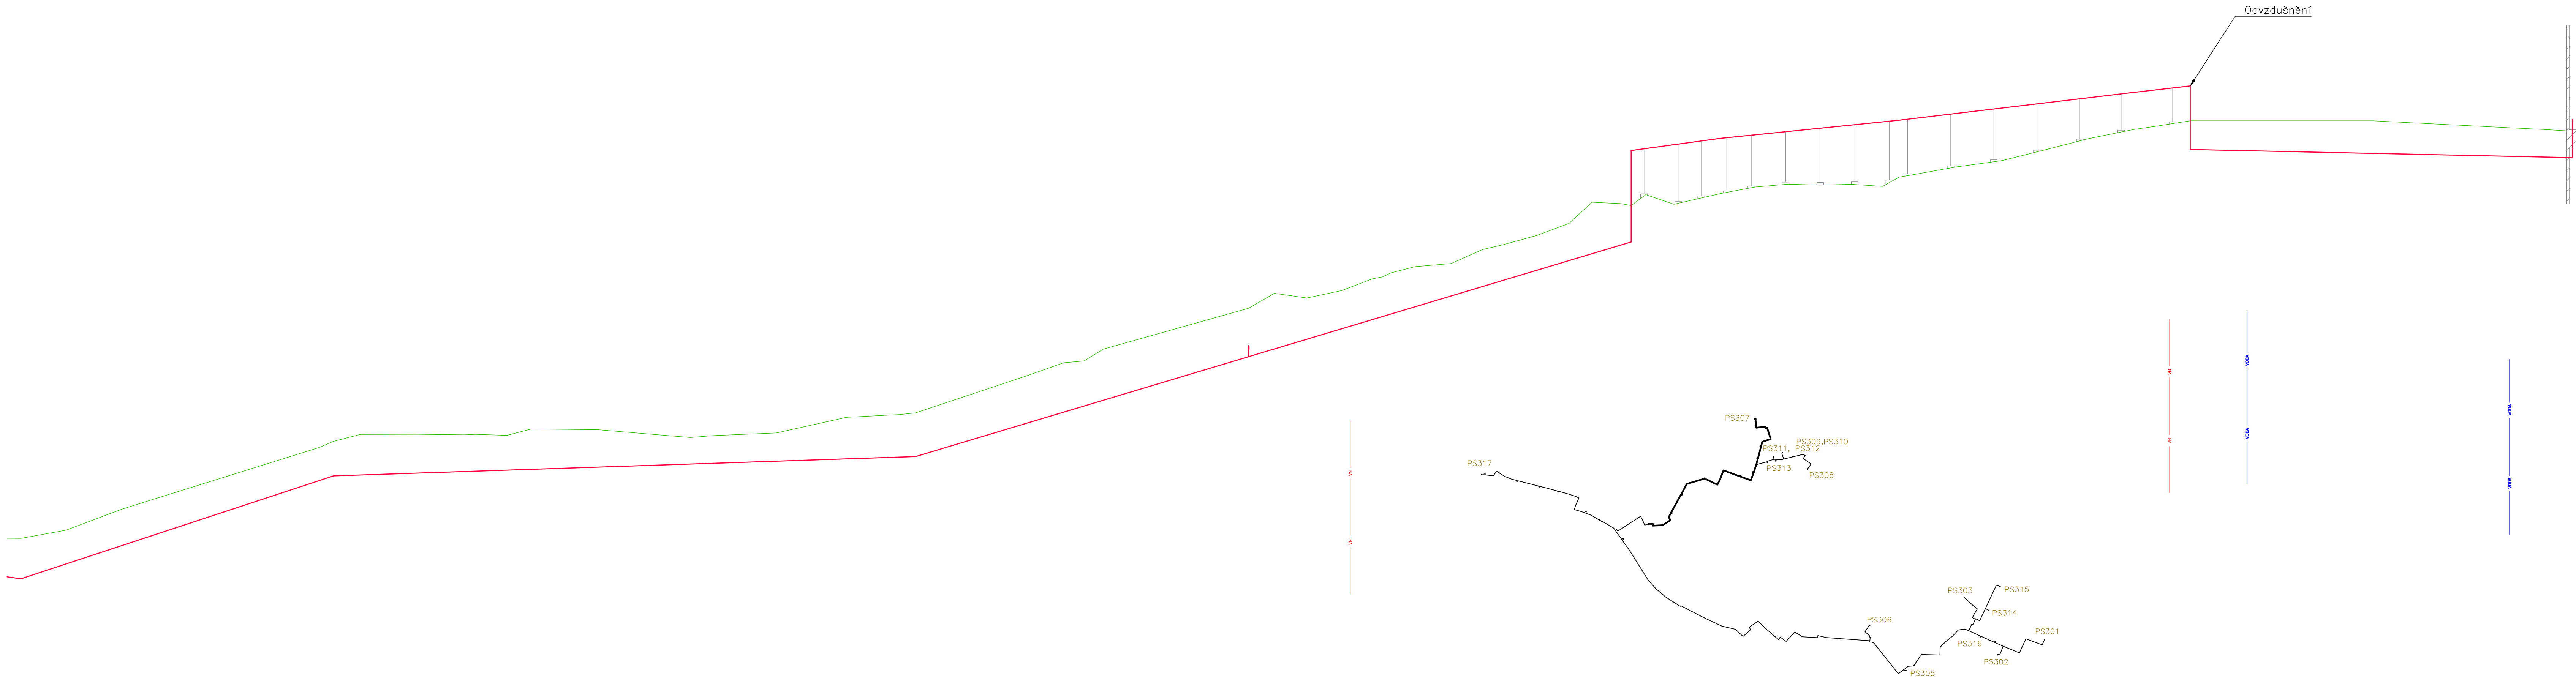

1 : 100  
1 : 500

Srovnávací rovina 380.00 m.n.m

Výška terénu [m.n.m]	381.85	385.23	388.03	388.22	388.03	388.97	400.96	403.45	403.97	404.44	406.10	406.22	406.40	406.40	406.09
Osa potrubí [m.n.m]	380.45	384.03	384.44	384.70	386.46	388.16	389.58	402.19	405.37	405.81	406.42	407.39	407.49	407.61	405.14
Vzdálenost lom. bodů [m]		54.39		62.16		39.20	29.31	28.68	23.33	43.28	15.59	31.09	40.88	4.19	5.40
Spád potrubí [promile]		-65.82		-6.59		-6.6	-60.04	-59.97	-60.00	-83.17	-28.22	-19.62	-23.7	-22.3	-21.42
Průměr potrubí [mm]									#114.3/250+ø114.3/225						
Hloubka výkopu [m]	1.68	1.46	1.20	1.80	1.85	1.97	1.56	1.55						1.28	1.23
Staničení	344.50	398.89	461.05	500.23	529.56	558.24	581.57	624.85	640.44	671.53	712.41	716.60	722.20	754.00	784.30

Tato dokumentace slouží pouze pro výběr dodavatele stavby.  
Před realizací stavby je nutné zpracovat realizační dokumentaci stavby.

3	-	-	-
2	-	-	-
1	-	-	-
Číslo revize	Datum	Popis změny	Vypracoval

Zhotovitel:  
**SITEZ a.s.**  
Novoveská 3370  
415 01 Teplice  
www.sitez.cz

Investor:  
**Teplárna Liberec, a.s.**  
Tr. Dr. Milosly Horákové 641/34a  
460 01 Liberec

Vypracoval	Ing. Mrázek J.		Zakázkové číslo	22-067
Kontroloval	Ing. Běhounek J.		Datum	04.01.2023
			Stupeň	DPS
			Měřítko	1 : 100, 1 : 500

Akce: Revitalizace CZT Liberec — GreenNet III  
D7 — Neumann — Vratislavice  
D7.1 — InO 301.2 — Horkovod

Obsah:	Podélný profil 7	Por. číslo :	Paré :
		7.7	1