


ŘEZ A-A

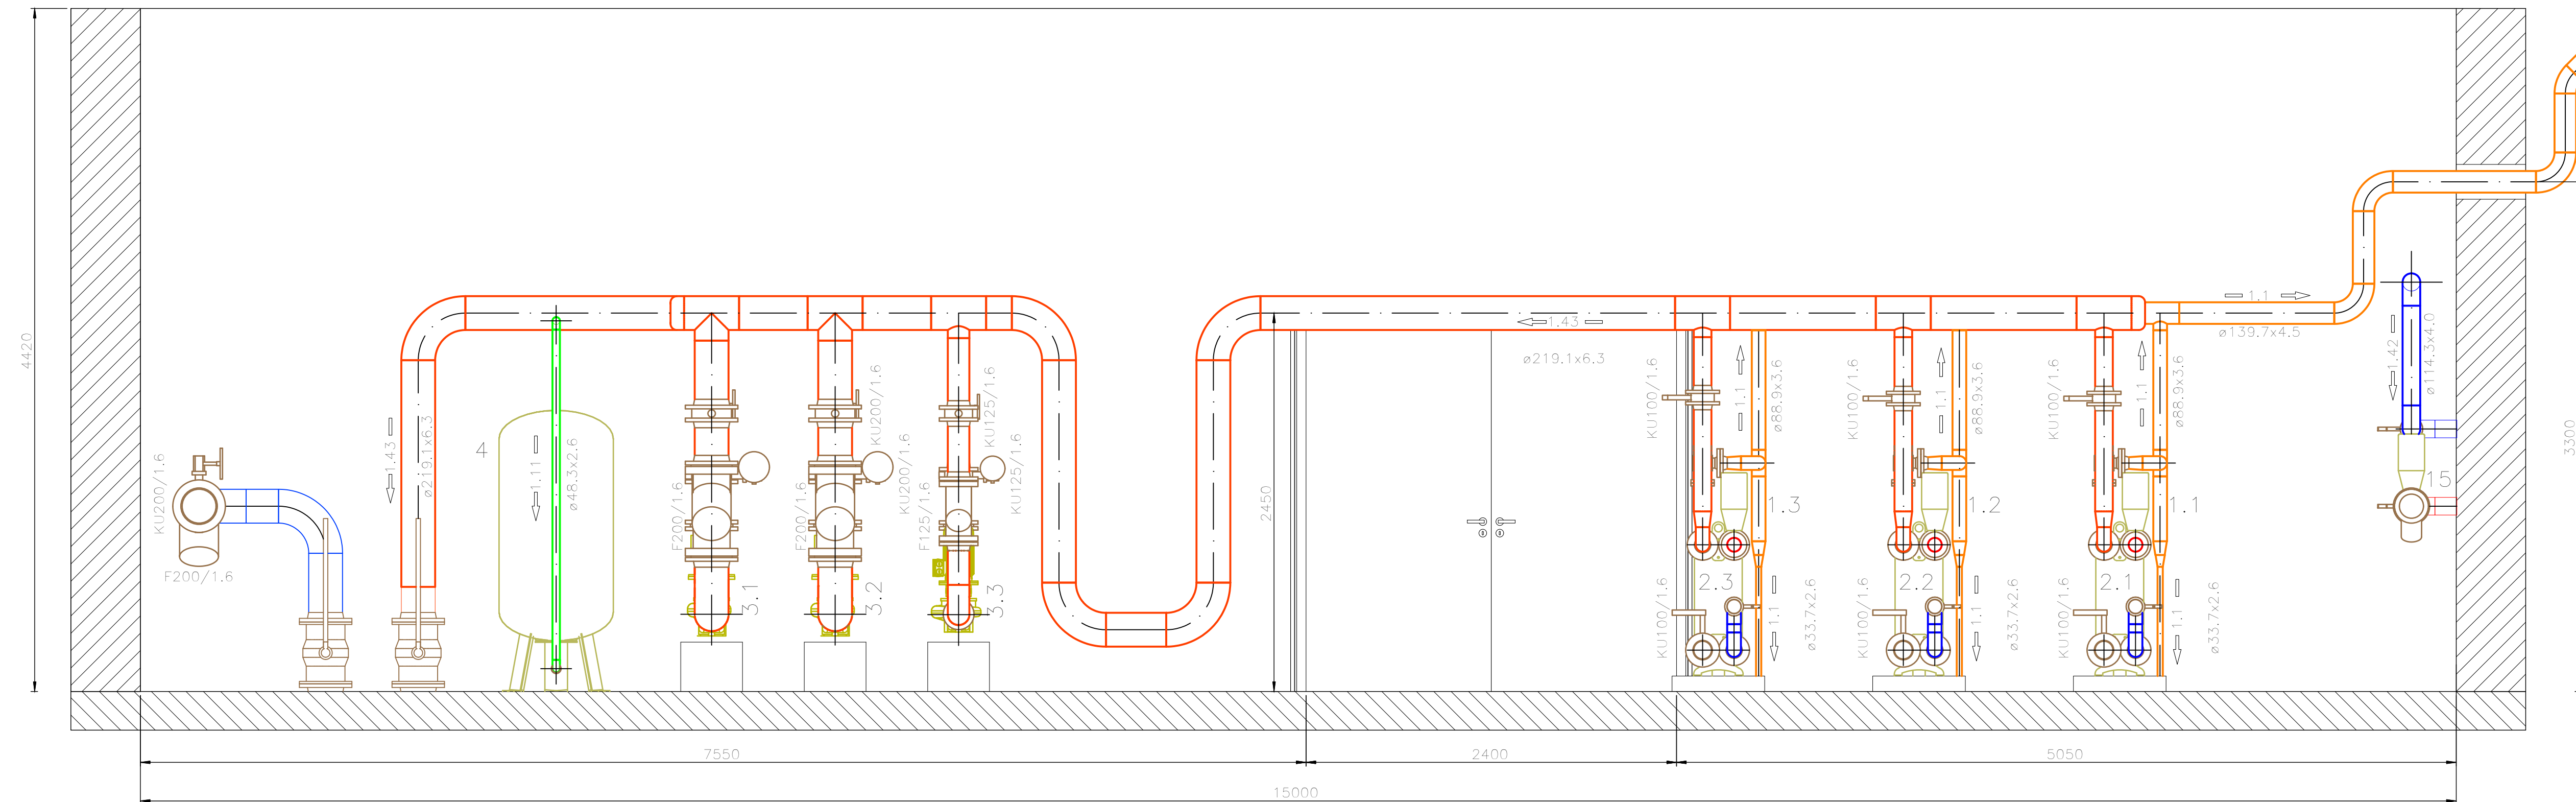




Legenda:

- |          |                             |
|----------|-----------------------------|
| ← 1.1 →  | Pojistné potrubí            |
| ← 1.11 → | Expanzní potrubí            |
| ← 1.4 →  | Voda doplňovací             |
| ← 1.41 → | Voda topná 120°C – primár   |
| ← 1.42 → | Voda zpětná 70°C – primár   |
| ← 1.43 → | Voda topná 75°C – sekundár  |
| ← 1.44 → | Voda zpětná 55°C – sekundár |
| ← 1.6 →  | Voda pitná                  |

Tato dokumentace slouží pouze pro výběr dodavatele stavby.  
Před realizací stavby je nutné zpracovat realizační dokumentaci stavby.

5	—	—	—
4	—	—	—
3	—	—	—
2	—	—	—
1	—	—	—
Číslo revize	Datum	Popis změny	Vypracoval

<p>Zhotovitel:</p>  <p>Novoveská 3370 415 01 Teplice www.sitez.cz</p>	<p>Investor:</p> <p>Teplárna Liberec, a.s.</p> <p>Tř. Dr. Milady Horákové 641/34a 460 01 Liberec</p>
---	---

Vypracoval	Škrabal Jindřich		Zakázkové číslo	22 – 067
			Datum	28. 2. 2023
Kontroloval	Ing. Urban Tomáš		Stupeň	DPS
			Měřitko	1 : 25

Akce :	Revitalizace CZT Liberec – GreenNet III D7 – Neuman Development – Vratislavice D7.2 – Objektové předávací stanice D7.2.7 – PS307 – 2509 – VS Zelené údolí D7.2.7.1 – Technologie
--------	---

Obsah :	Poř. číslo :	Paré :
Řez A – A	4	1