


ŘEZ NADZEMNÍCH ČÁSTÍ A KOLEKTOREM

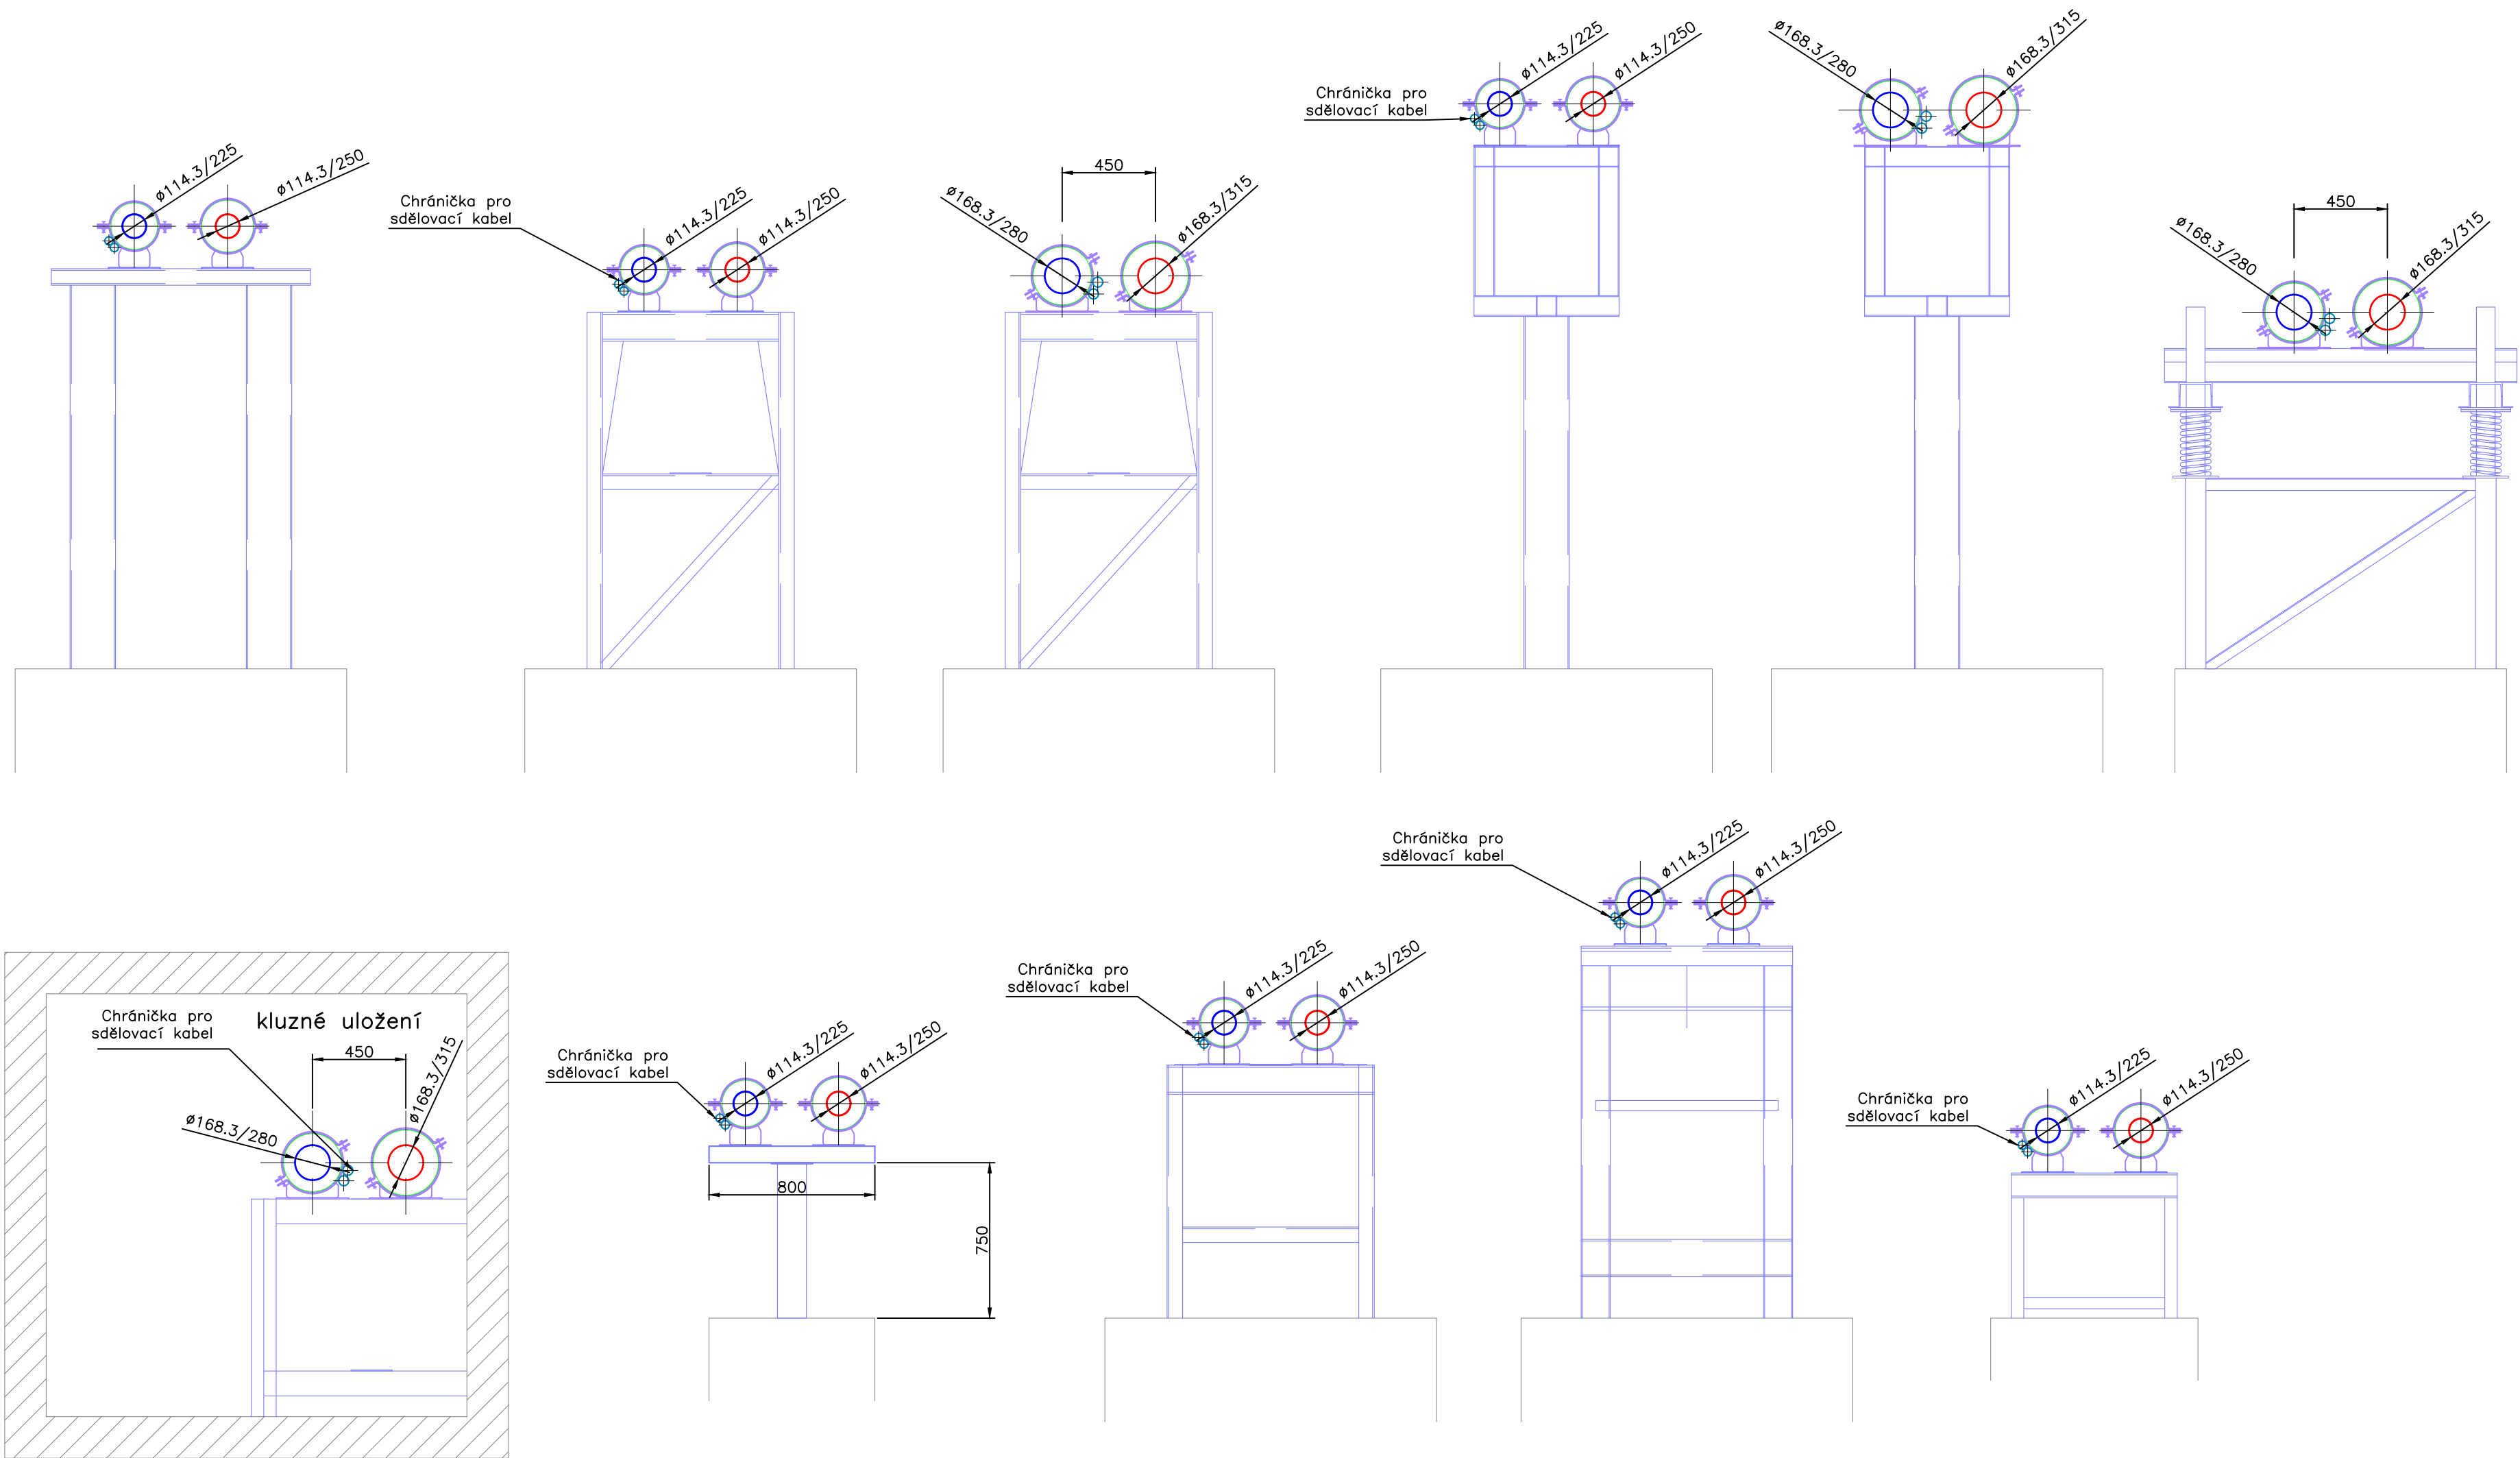

Tato dokumentace slouží pouze pro výběr dodavatele stavby.  
Před realizací stavby je nutné zpracovat realizační dokumentaci stavby.

3	-	-	-
2	-	-	-
1	-	-	-
Číslo revize	Datum	Popis změny	Vypracoval

Zhotovitel: <b>SITEZ s.r.o.</b> Novoveská 3370 415 01 Teplice www.sitez.cz		Investor: <b>Teplárna Liberec, a.s.</b> Tř. Dr. Milady Horákové 641/34a 460 01 Liberec	
Vypracoval	Ing. Mrázek J.	Zakázkové číslo	22 - 067
Kontroloval	Ing. Běhounek J.	Datum	24.01.2023
Akce :		Stupeň	DPS
Obsah :		Měřítko	1 : 500
Revitalizace CZT Liberec – GreenNet III D7 – Neumann – Vratislavice D7.1 – InO 301.2 – Horkovod		Poř. číslo :	Paré :
Vzorové příčné řezy 2		5.1	1