


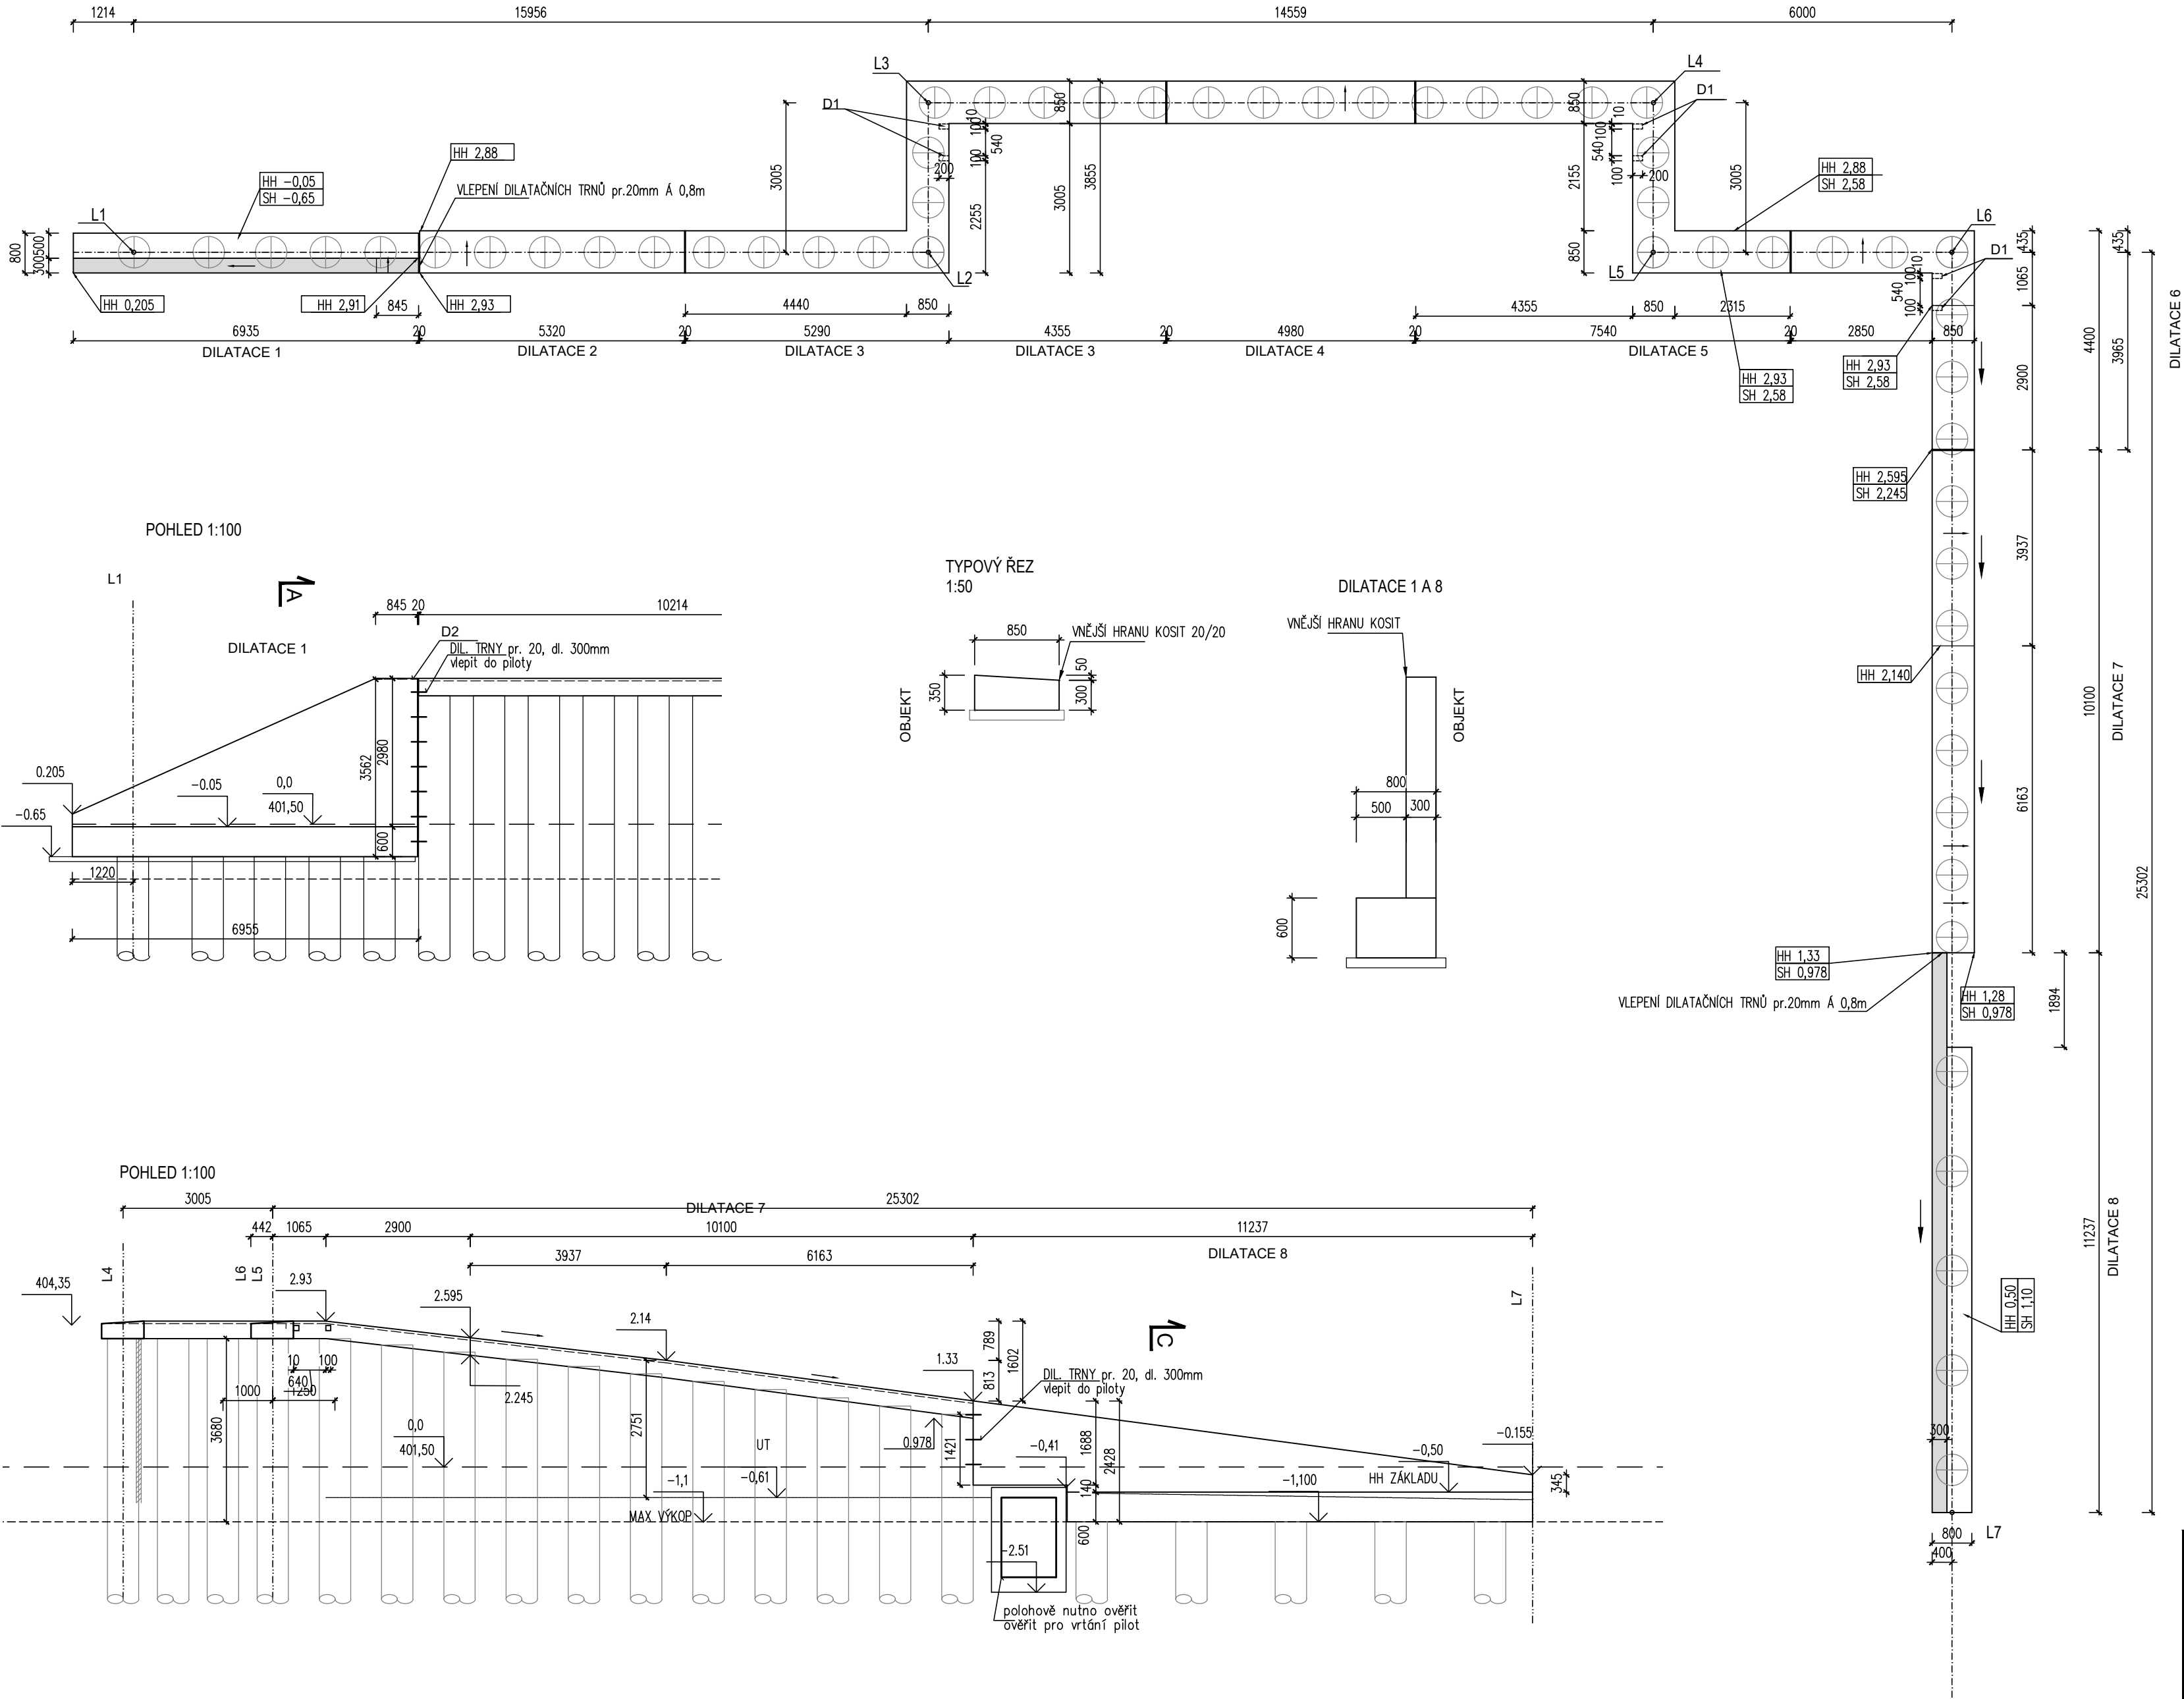

TVAR ŽB TRÁMU, 1:100



C25/30 XC4 XF1  
0=401.50

ZODP. PROJEKTANT	Ing. P. Lamparter		ZHOVITEL:	
VYPRACOVAL	Ing. P. Kalábová		 Jahodová 58, 620 00 BRNO Tel. 545 246 044, www.fundos.cz	
KRESLIL	Ing. P. Kalábová			
KONTROLOVAL	Ing. P. Lamparter			
NÁZEV AKCE:  NOVOSTAVBA MODULÁRNÍ ZŠ JINOTAJ ZLÍN – ODBORNÉ UČEBNÝ D.1.2.3 PILOTOVÉ STĚNY   TVAR ŽB TRÁMU			DATUM	04/2023
			FORMÁT	2 A4
			MĚŘITKO	1:100
			STUPEŇ	DUR+DSP+DPS
			ČÍS. ZAK.	3008
			Č. SOUPRAVY	Č. PŘÍLOHY
			04	