


ŘEZ A-A

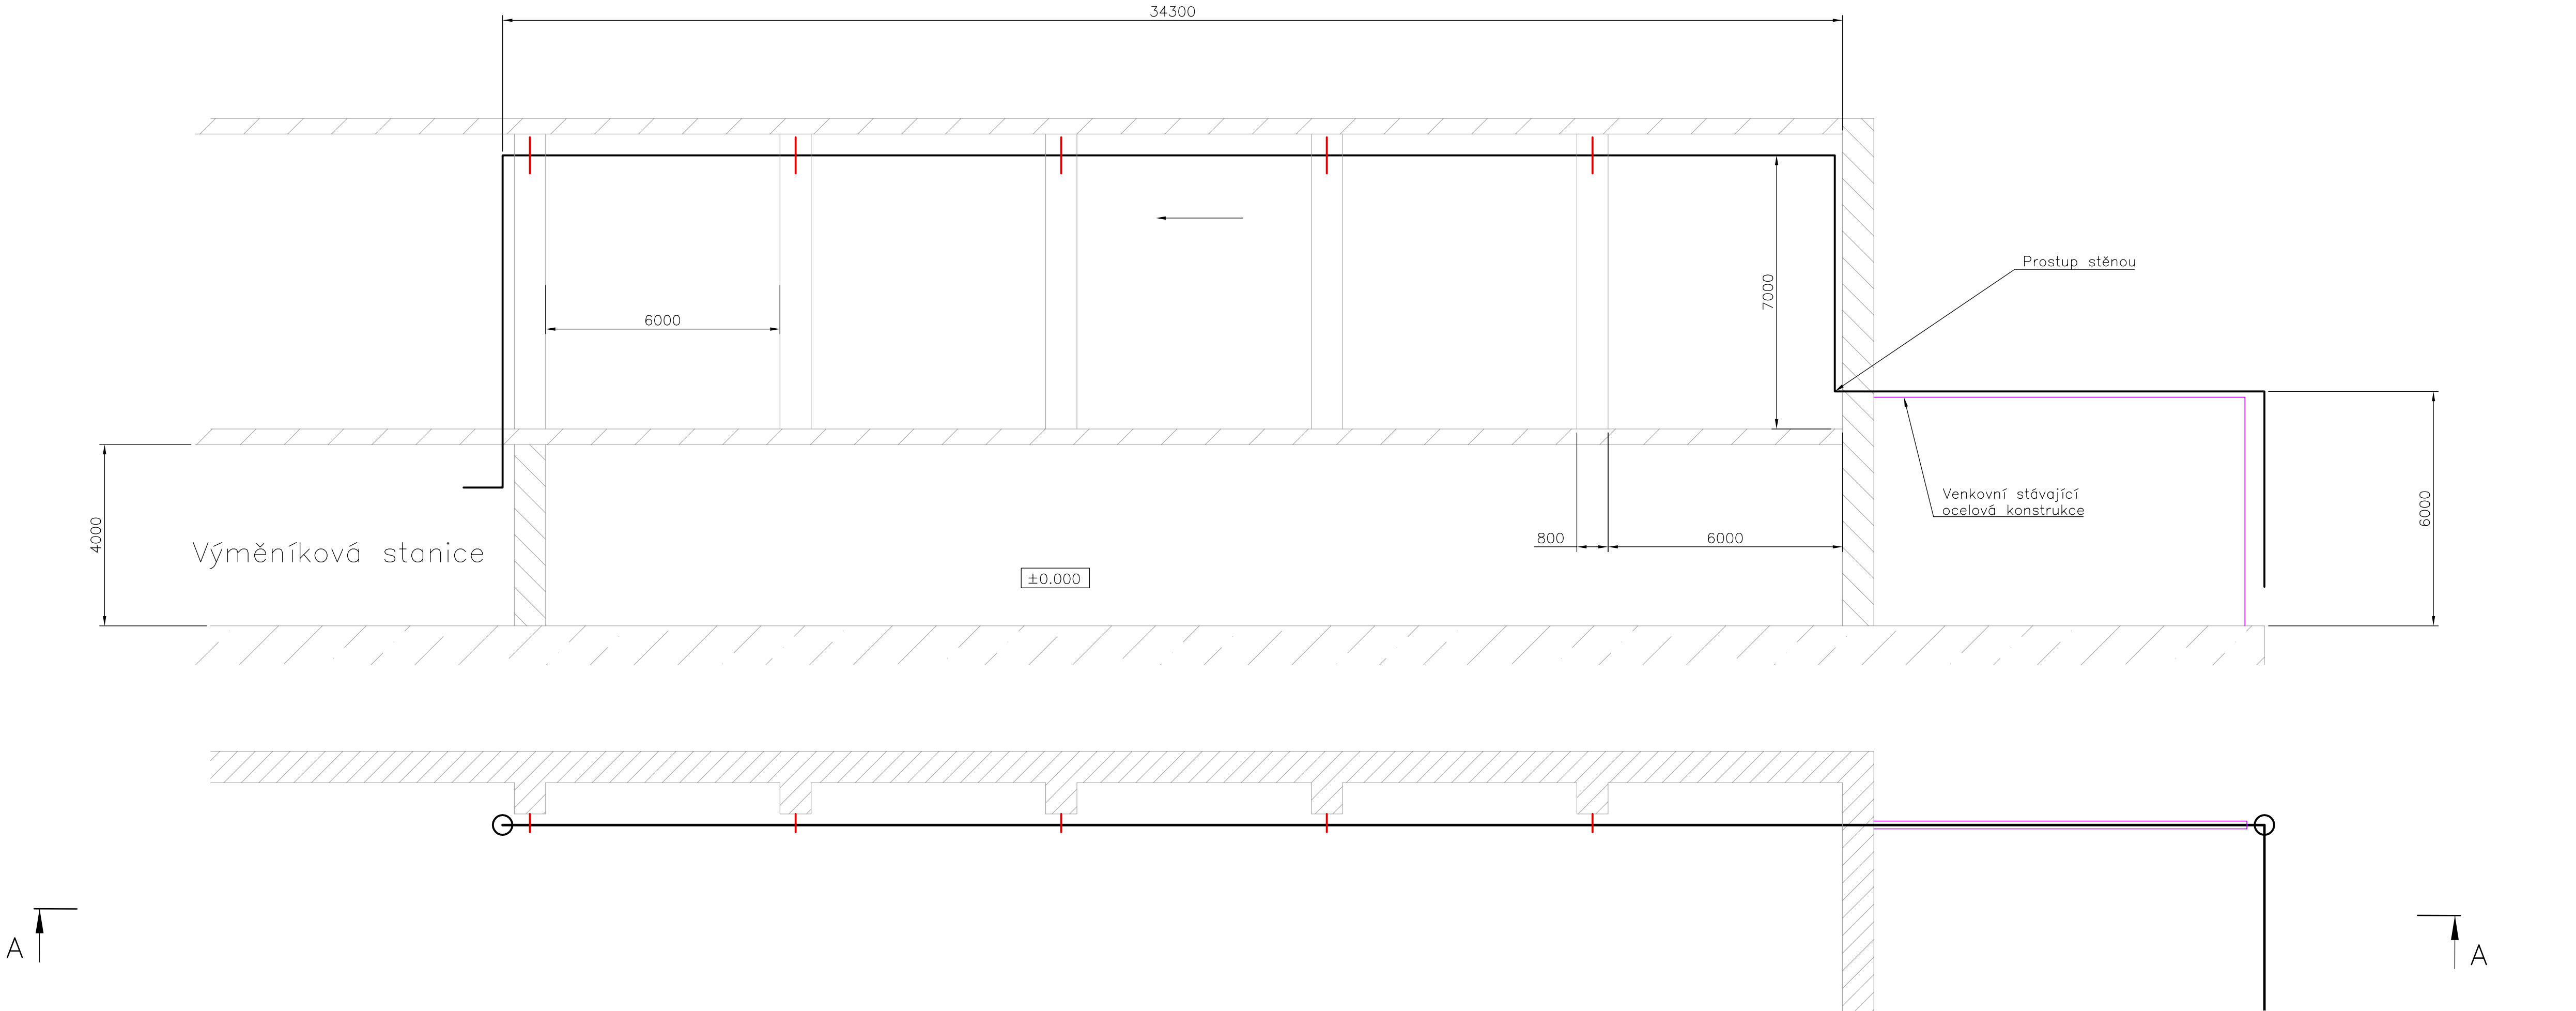

Tato dokumentace slouží pouze pro výběr dodavatele stavby.  
Před realizací stavby je nutné zpracovat realizační dokumentaci stavby.

3	-	-	-
2	-	-	-
1	-	-	-
Číslo revize	Datum	Popis změny	Vypracoval

Zhotovitel: <b>SITEZ s.r.o.</b> Novoveská 3370 415 01 Teplice www.sitez.cz		Investor: <b>Teplárna Liberec, a.s.</b> Tr. Dr. Milady Horákové 641/34a 460 01 Liberec		
Vypracoval	Ing. Mrázek J.		Zakázkové číslo	22-067
Kontroloval	Ing. Běhounek J.		Datum	19.12.2022
			Stupeň	DPS
			Měřítko	1 : 100
Akce: Revitalizace CZT Liberec – GreenNet III D8 – Teplárna – VS Cihlářská – Neuman D8.1 – InO 301.3 – Horkovod				
Obsah: Dispozice Preciosa			Poř. číslo : 12	Paré : 1