


Typ území  
Číslo Parcely

804	2228/6	2228/5 2228/3 773/2	770/1	772	768/1	772	777/1	772 768/1
-----	--------	---------------------------	-------	-----	-------	-----	-------	--------------

O3111 L3256 L3257 L3258a L3258b L3259 K358 L3260 K359 L3261 PS358 – Preciosa

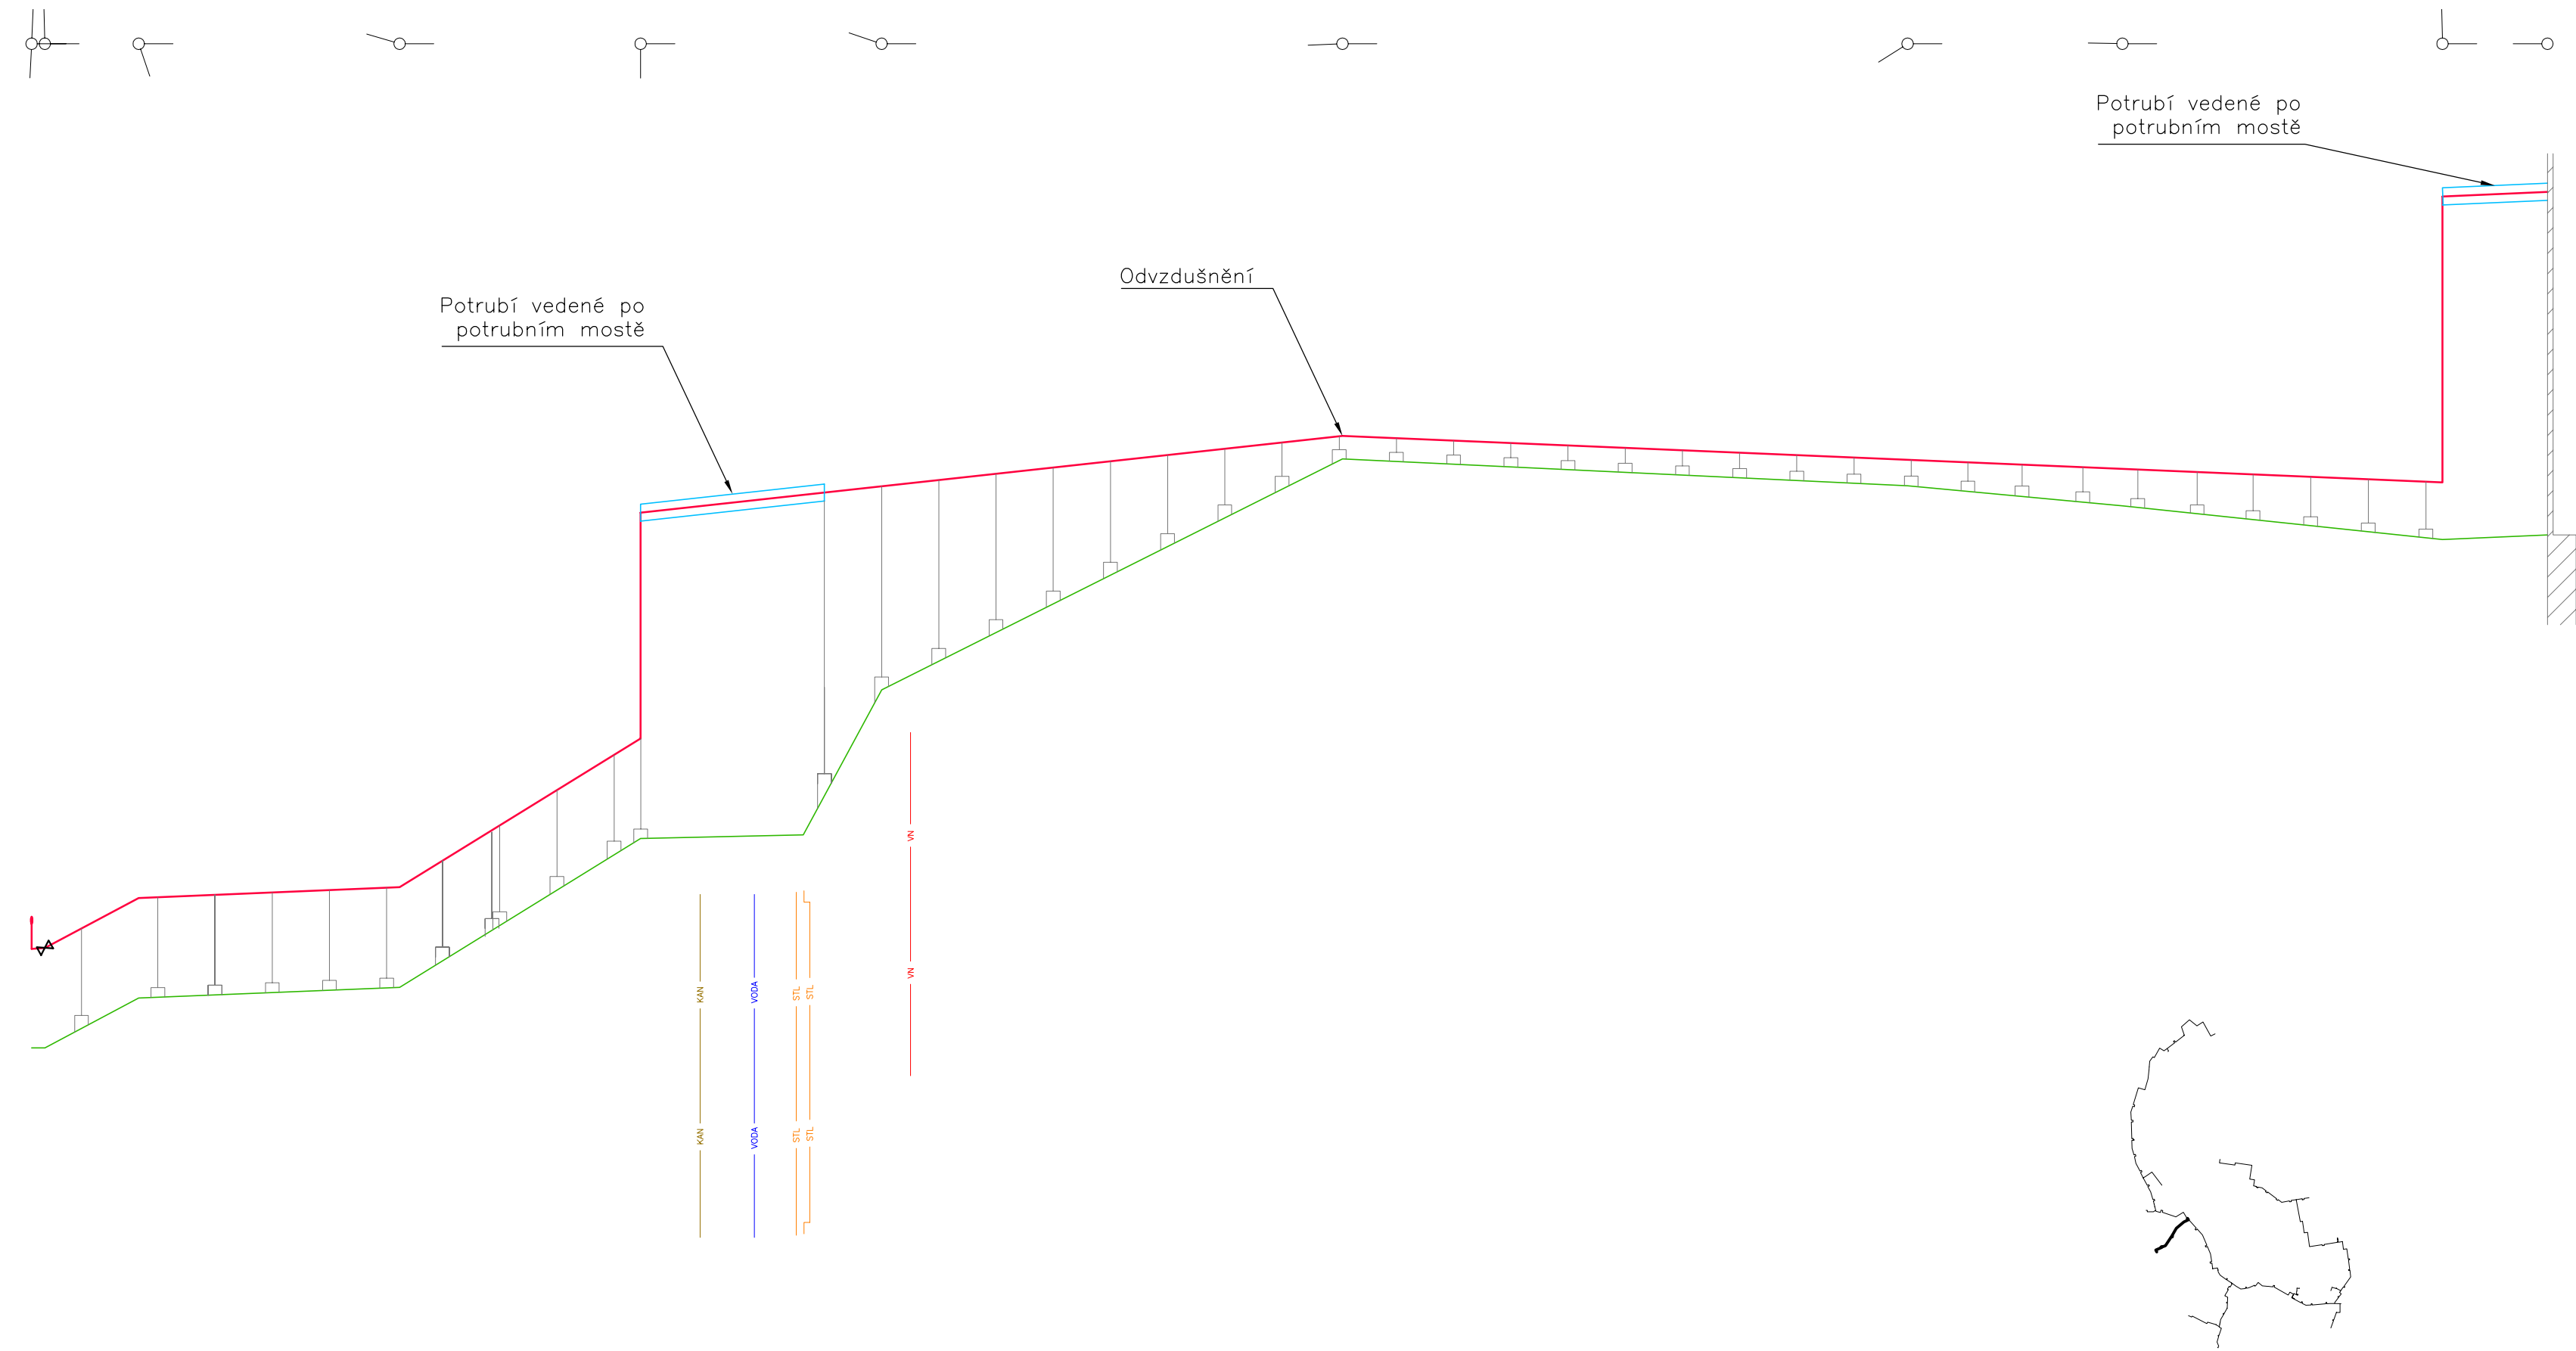




1 : 100  
1 : 500

Srovnávací rovina 355.00 m.n.m

Výška terénu [m.n.m]	364.20	362.47	362.47	363.34	363.53	366.13	371.33	372.29	372.77	372.30	371.95	372.36	371.44
Osa potrubí [m.n.m]	364.20	364.23	365.09	365.28	367.88	371.33	372.29	373.17	372.75	372.63	372.36	372.36	377.44
Vzdálenost lom. bodů [m]	1.2	8.2	22.8	21.1	21.0	40.3	49.4	18.8	28.0	9.2			
Spád potrubí [promile]	-25.0	-104.88	-8.3	-123.2	-21.8		8.4			-8.7			
Průměr potrubí [mm]	ø60.3/160+ø60.3/140												
Hloubka výkopu [m]													
Staničení	0.00	1.2	9.4	32.2	53.3	74.30	114.6	164.0	182.8	210.8	220.0		

3	-	-	-
2	-	-	-
1	10.06.2024	Doplnění armatur	Ing. Mrázek J.
Číslo revize	Datum	Popis změny	Vypracoval

Zhotovitel:		Investor:		
		Teplárna Liberec, a.s.		
Novoveská 3370 415 01 Teplice www.sitez.cz		Tr. Dr. Milady Horákové 641/34a 460 01 Liberec		
Vypracoval	Ing. Mrázek J.		Zakázkové číslo	22-067
Kontroloval	Ing. Běhounek J.		Datum	18.12.2023
			Stupeň	DPS
			Měřítko	1 : 100, 1 : 500
Akce: Revitalizace CZT Liberec – GreenNet III D8 – Teplárna – VS_Cihlářská_Neuman D8.1 – InO 301.3 – Horkovod				
Obsah:			Poř. číslo :	Paré :
Podélný profil 3			8.3	1