



ŘEZ B-B

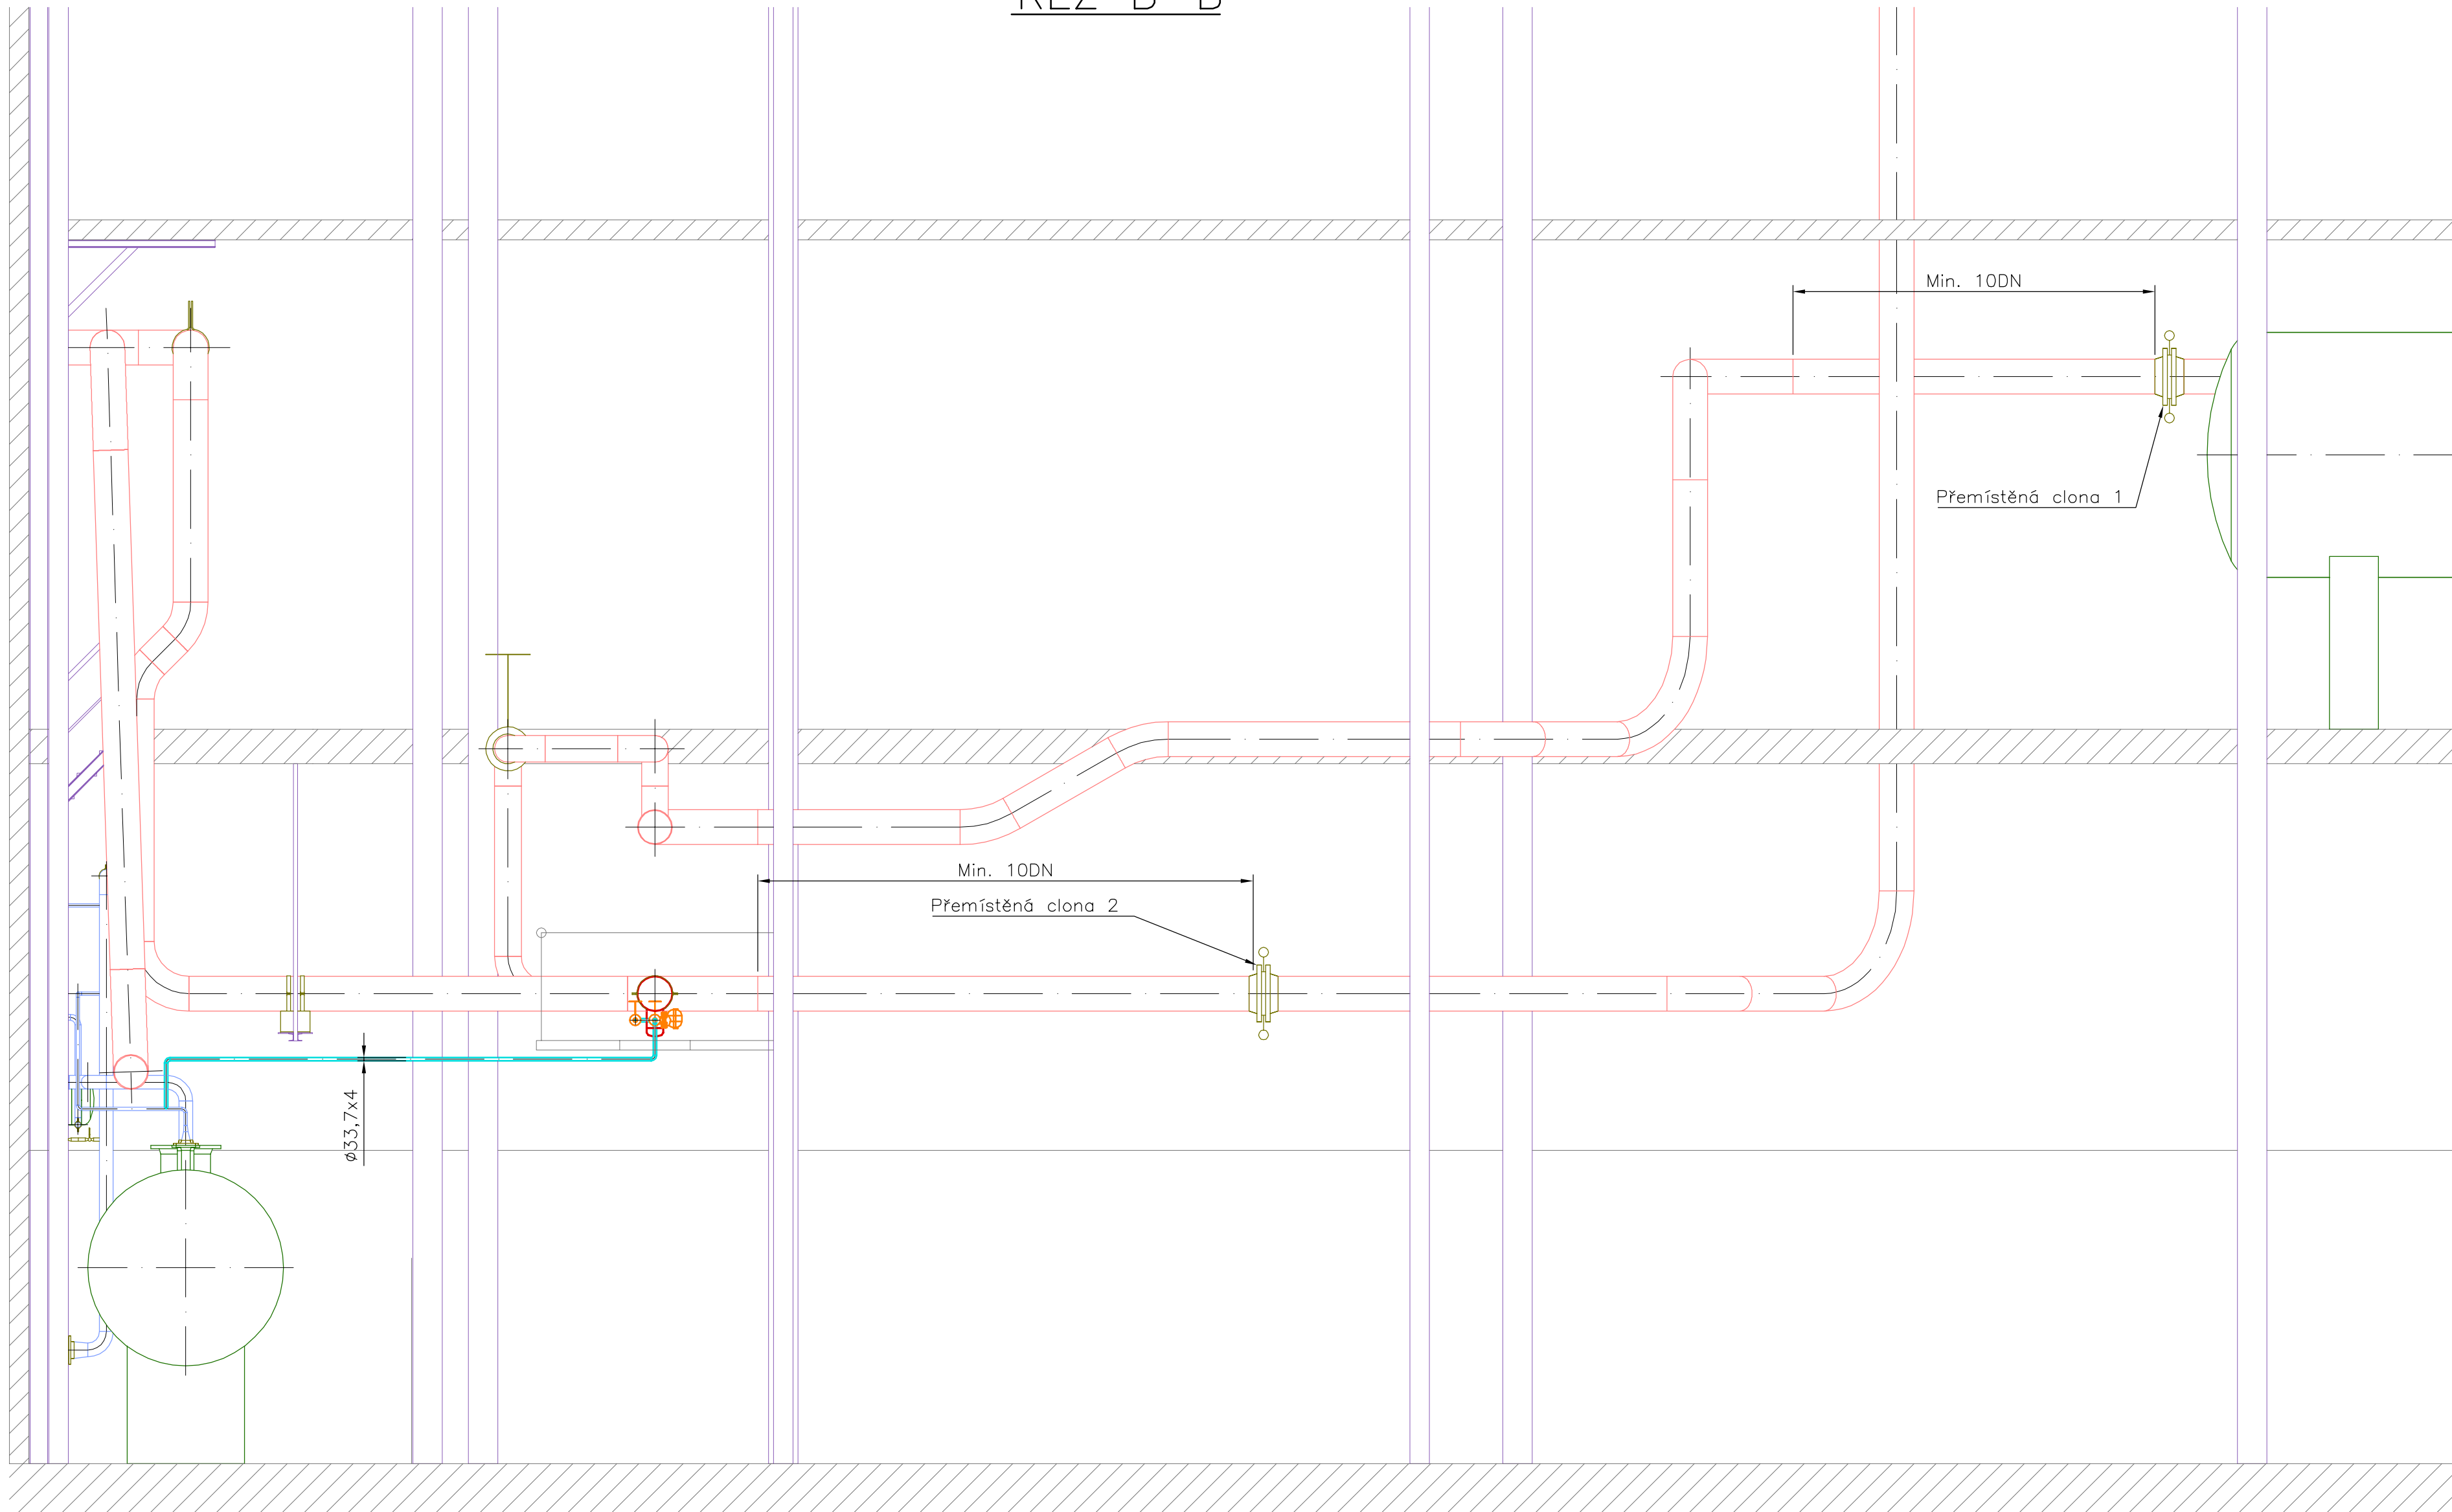

ŘEZ A-A

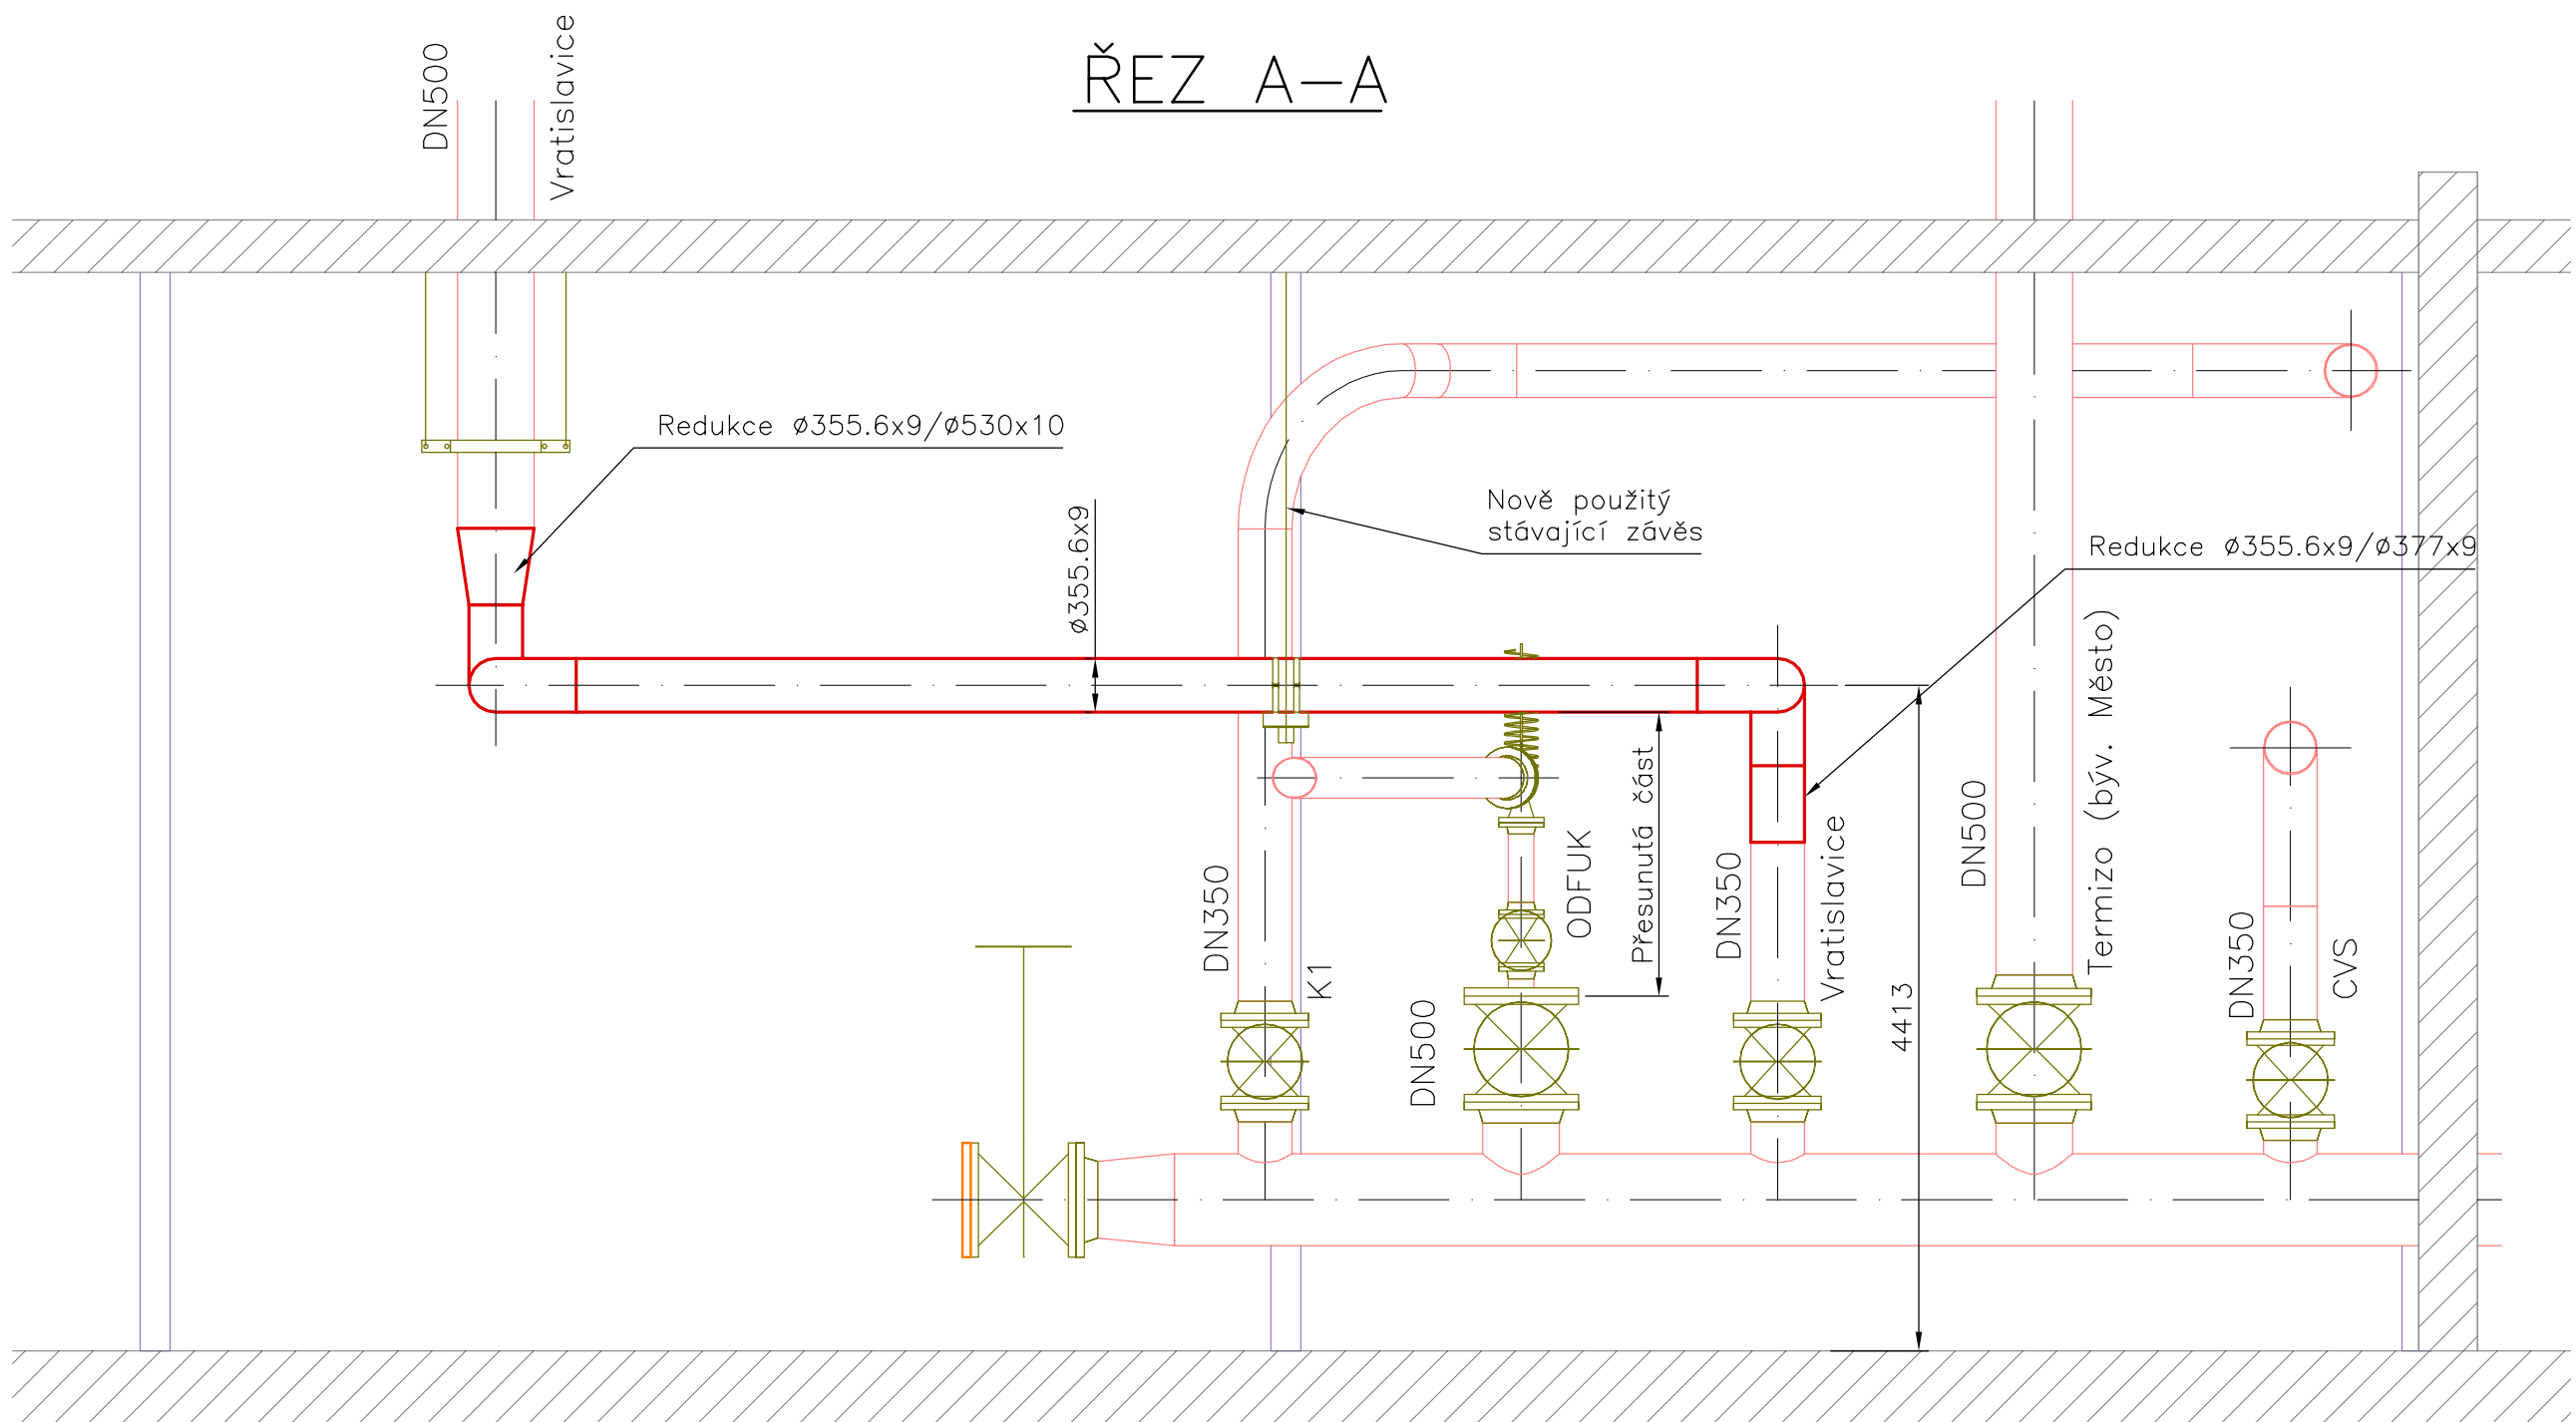

Tato dokumentace slouží pouze pro výběr dodavatele stavby.
Před realizací stavby je nutné zpracovat realizační dokumentaci stavby.

3	-	-	-
2	-	-	-
1	-	-	-
Číslo revize	Datum	Popis změny	Vypracoval

Zhotovitel: SITEZ s.r.o. Novoveská 3370 415 01 Teplice www.sitez.cz		Investor: Teplárna Liberec, a.s. Tr. Dr. Milady Horákové 641/34a 460 01 Liberec	
Vypracoval	Ing. Běhounek J.	Zakázkové číslo	22-067
Kontroloval		Datum	12.12.2023
		Stupeň	DPS
		Měřítko	1 : 50
Akce: Revitalizace CZT Liberec – GreenNet III D10 – Úprava zdroje D10.1 – PS370 – Úprava parních rozvodů			
Obsah: Řezy nové		Poř. číslo : 5	Paré : 1