


Typ území
Číslo Parcely

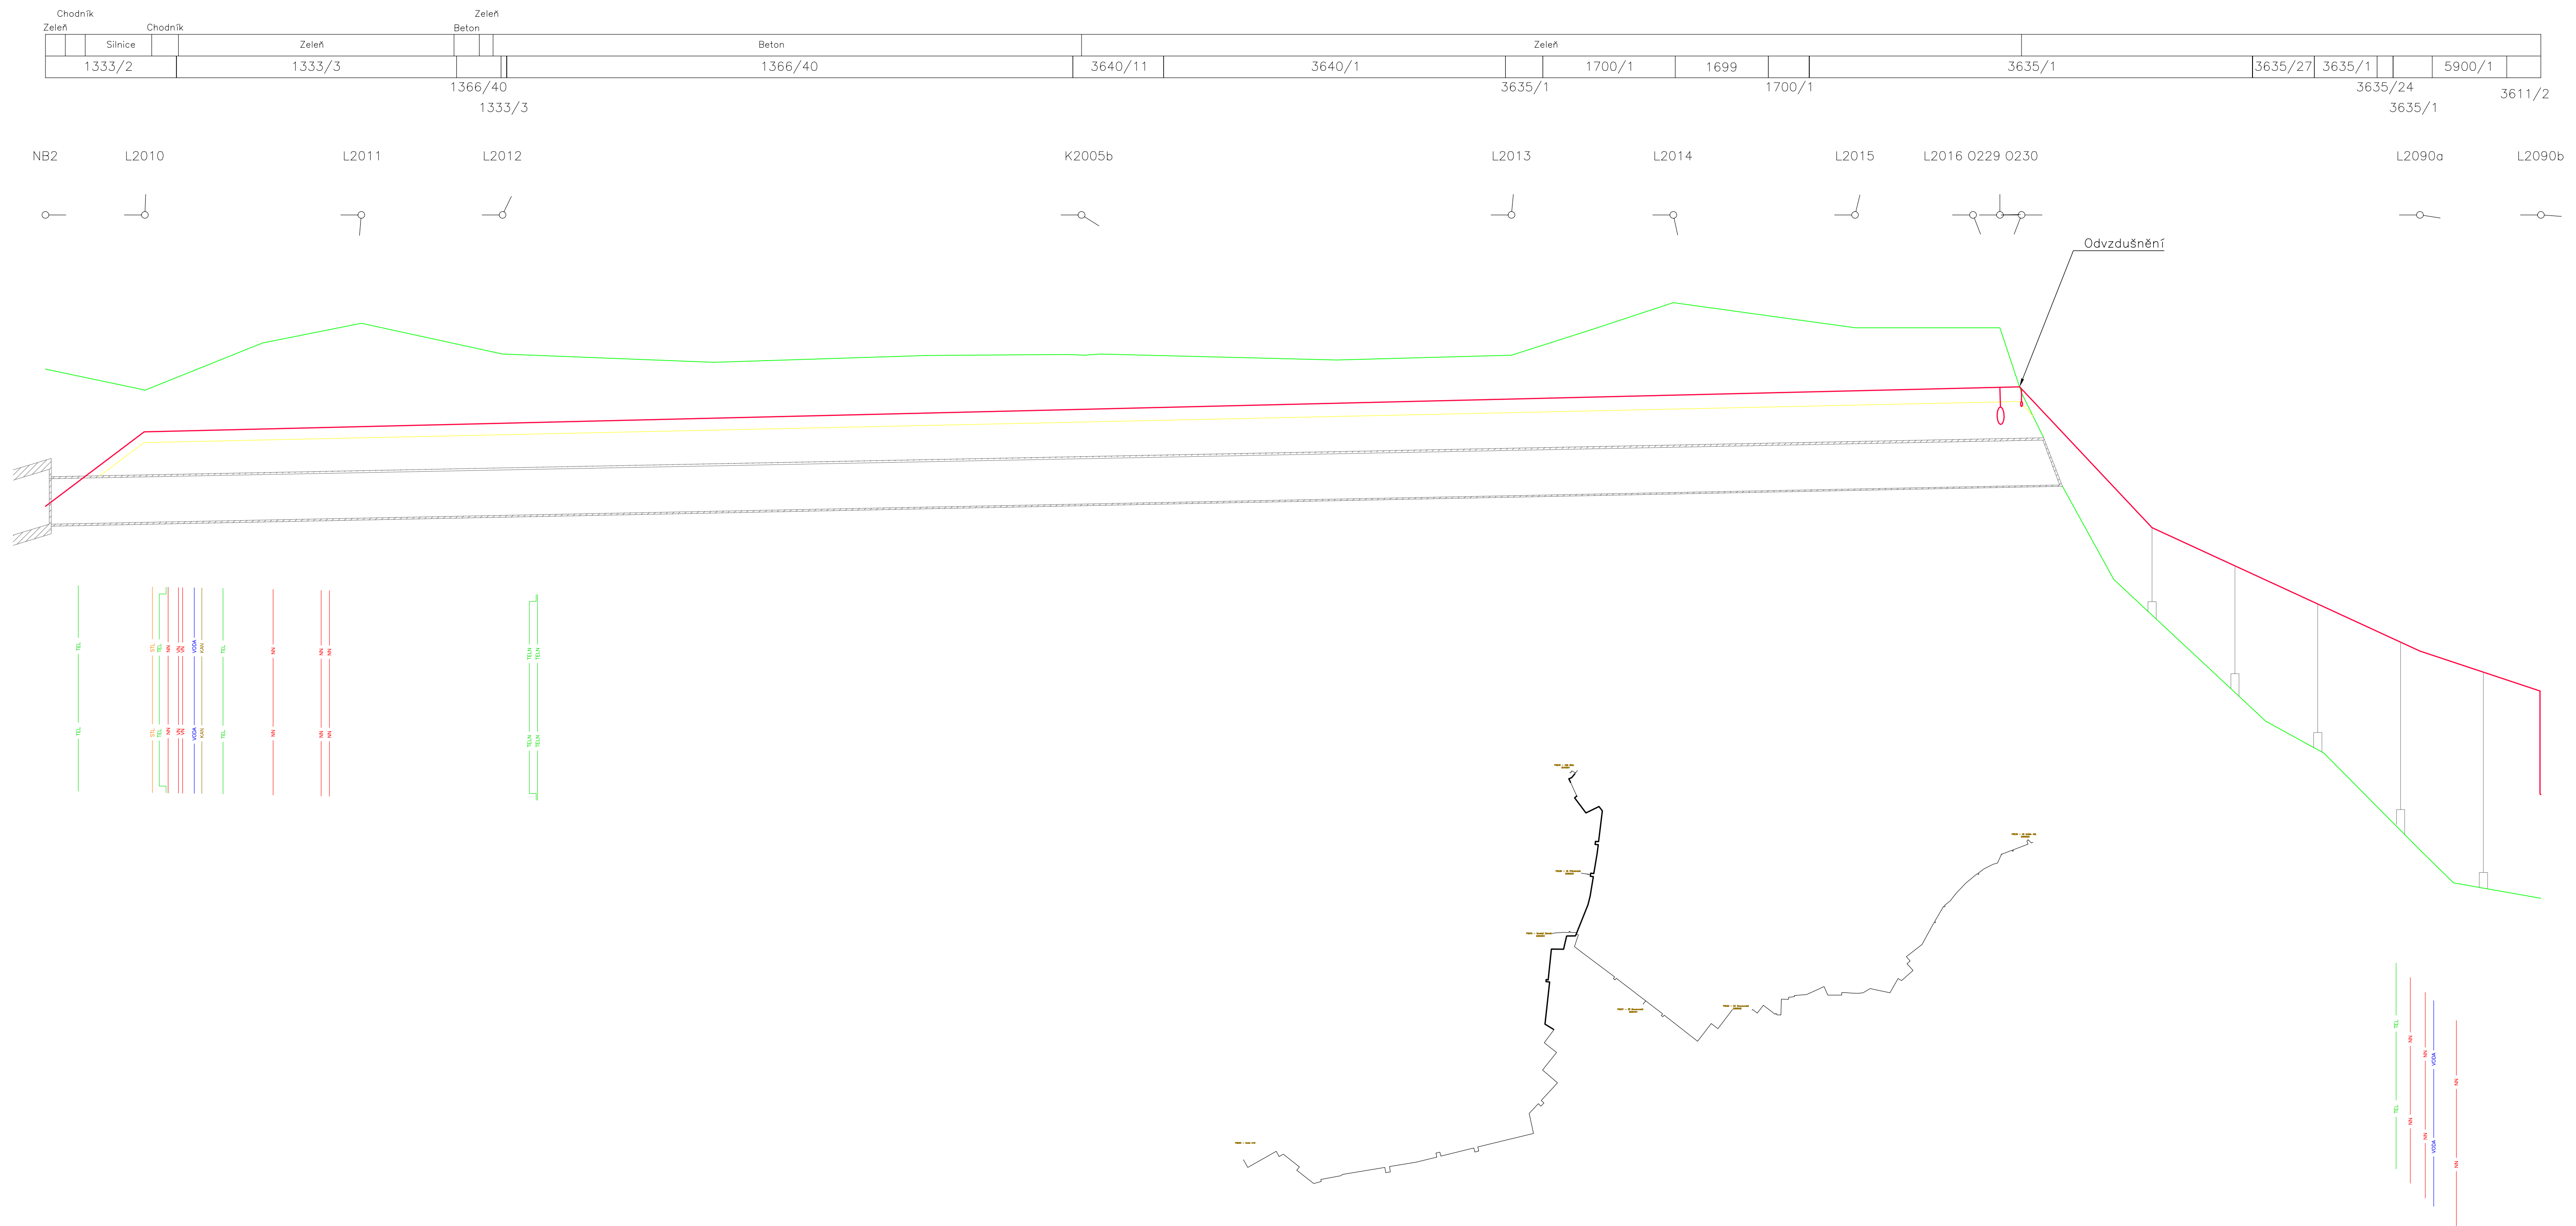

Srovnávací rovina 380.00 m.n.m

Výška terénu [m.n.m]	404.53 — 408.53	406.7 — 407.91	406.86 — 409.87	406.95 — 408.97	407.36 — 408.97	407.66 — 408.94	407.77 — 410.47	407.9 — 409.74	407.98 — 409.74	408.00 — 409.74	407.84 — 407.84	403.91 — 401.36	400.31 — 394.51	398.15 — 393.10
Oso potrubí [m.n.m]														
Vzdálenost lom. bodů [m]	14.5	31.6	20.6	84.4	62.7	23.6	26.5	17.2	3.9	3.2	19.0	39.1	17.6	
Spád potrubí [promile]	-95.7				-4.2						206.84	92.1	65.9	
Průměr potrubí [mm]					ø323.9/500+ø323.9/500						ø273.0/450+ø273.0/500			
Hloubka výkopu [m]		1.42	3.25	2.27	1.93	1.65	3.09	2.25	2.18	2.17				
Staničení	852.40	866.90	898.50	919.10	1003.50	1066.20	1089.80	1116.30	1133.50	1137.40	1140.60	1159.60	1198.70	1216.30

3	–	–	–
2	–	–	–
1	17.5.2024	Doplněny odbočky	Švarcbach
Číslo revize	Datum	Popis změny	Vypracoval

Zhotovitel:

SITEZ

s.r.o.

Novoveská 3370
415 01 Teplice
www.sitez.cz

Investor:

Teplárna Liberec, a.s.

Tr. Dr. Milady Horákové 641/34a
460 01 Liberec

Vypracoval	Ing. Mrázek J.	 	Zakázkové číslo	22-034
Kontroloval	Ing. Běhounek J.		Datum	15.11.2023
			Stupeň	DPS
			Měřitko	1 : 100, 1 : 500
Akce: Revitalizace CZT Liberec – GreenNet II D3 – Teplárna – VS2_Bída-Králův Háj D3.1 – InO 201.3 – Horkovod				
Obsah:	Podélný profil 3		Por. číslo :	8.3
			Poré :	1